


Titelblatt, wenden!

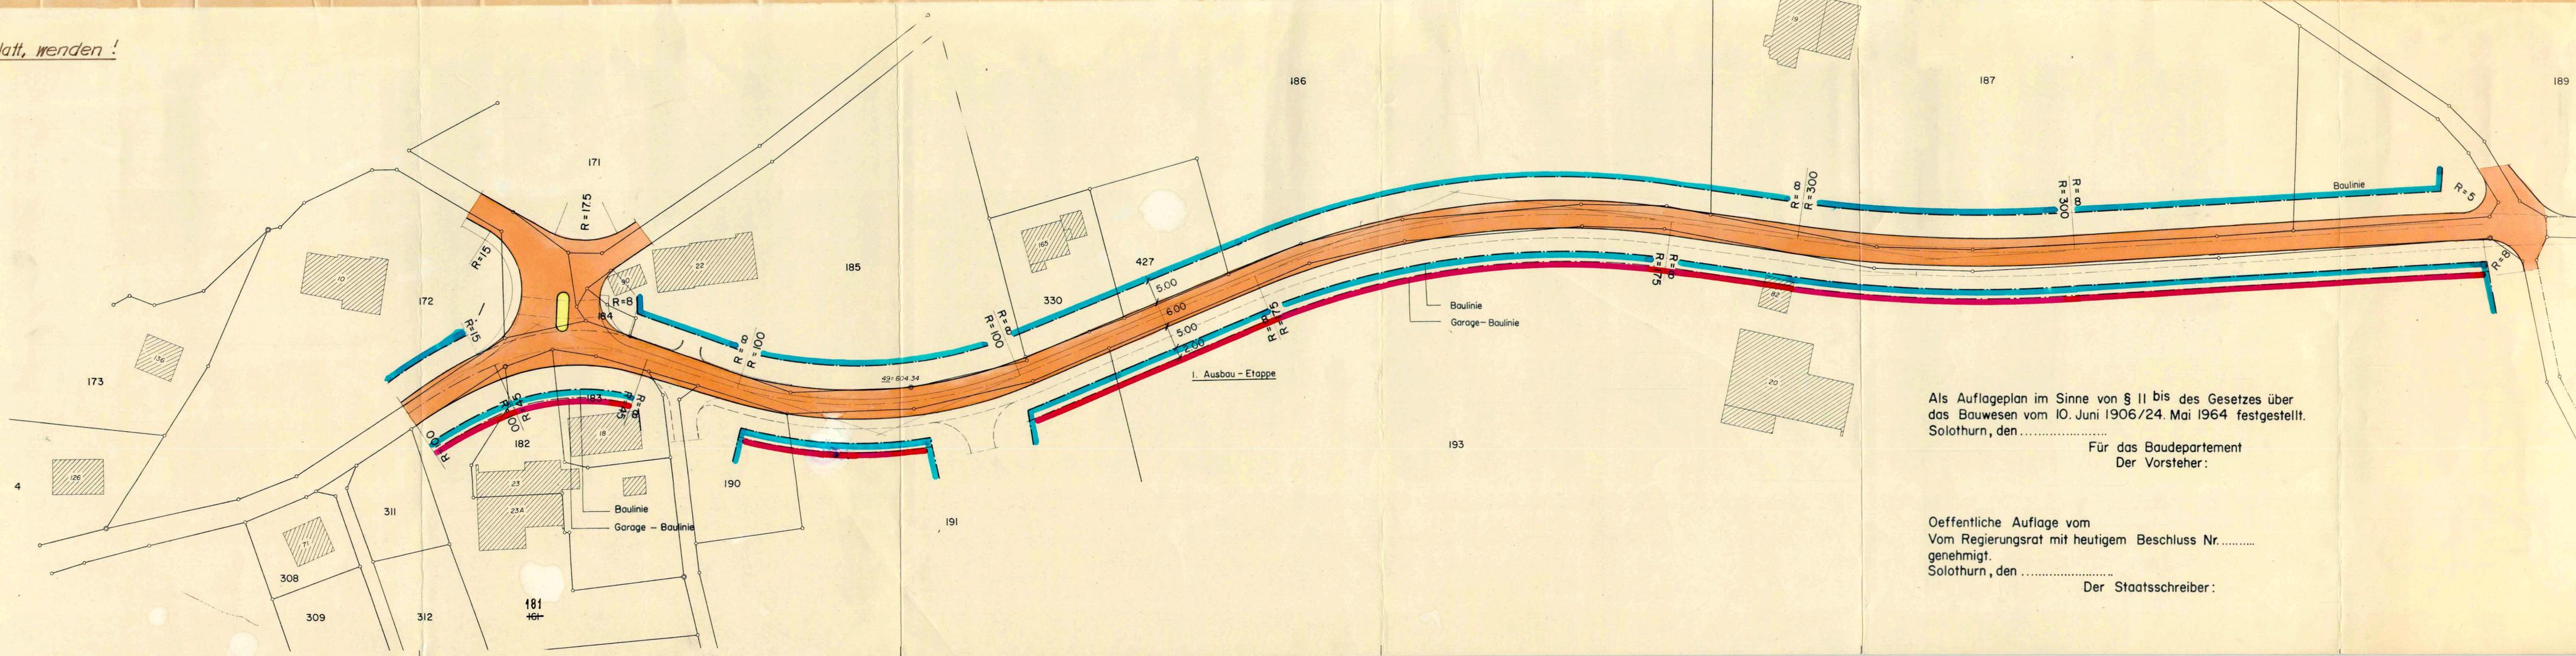

Als Auflageplan im Sinne von § 11 bis des Gesetzes über
das Bauwesen vom 10. Juni 1906/24. Mai 1964 festgestellt.
Solothurn, den

Für das Baudepartement
Der Vorsteher:

Oeffentliche Auflage vom
Vom Regierungsrat mit heutigem Beschluss Nr.
genehmigt.
Solothurn, den

Der Staatsschreiber:

Gemeinde Oberdorf
Gemeinde Jommiswil