

12/ 41



KANTON SOLOTHURN

GEMEINDE LOMMISWIL

ORTSPLANUNGSREVISION

ÄNDERUNG BAUZONENPLAN SELZACHSTRASSE

- Änderung Bauzonengrenze GB Nr.82

GENEHMIGUNGSEXEMPLAR
VOM AUGUST 2003

Öffentliche Auflage vom 23.Mai 2003 bis 23.Juni 2003

Vom Gemeinderat beschlossen am 20.Mai 2003

Der Gemeindepräsident: Die Gemeindeschreiberin:


E. Zwickhaller

l. h.

Vom Regierungsrat genehmigt am 1. September 2003
mit RRB NR. 1538

Der Staatsschreiber

Dr. K. P. Müller

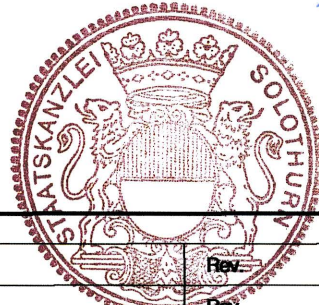

Datum	13.08.2003	Proj.	T.Furrer	Rev.		Plan - Nr.
Format	30 / 63	Gez.	Dud	Rev.		
Massstab	1:500 / 1:1000	Gepr.	T.Furrer	Rev.		Tb.Nr.96.23.05




Erch+Berger AG Solothurn
Schöngrünstrasse 35

Ingenieure und Planer
CH - 4500 Solothurn

Tel 032/624 48 48
Fax 032/624 48 96

NEUER ZUSTAND

Massstab 1 : 500

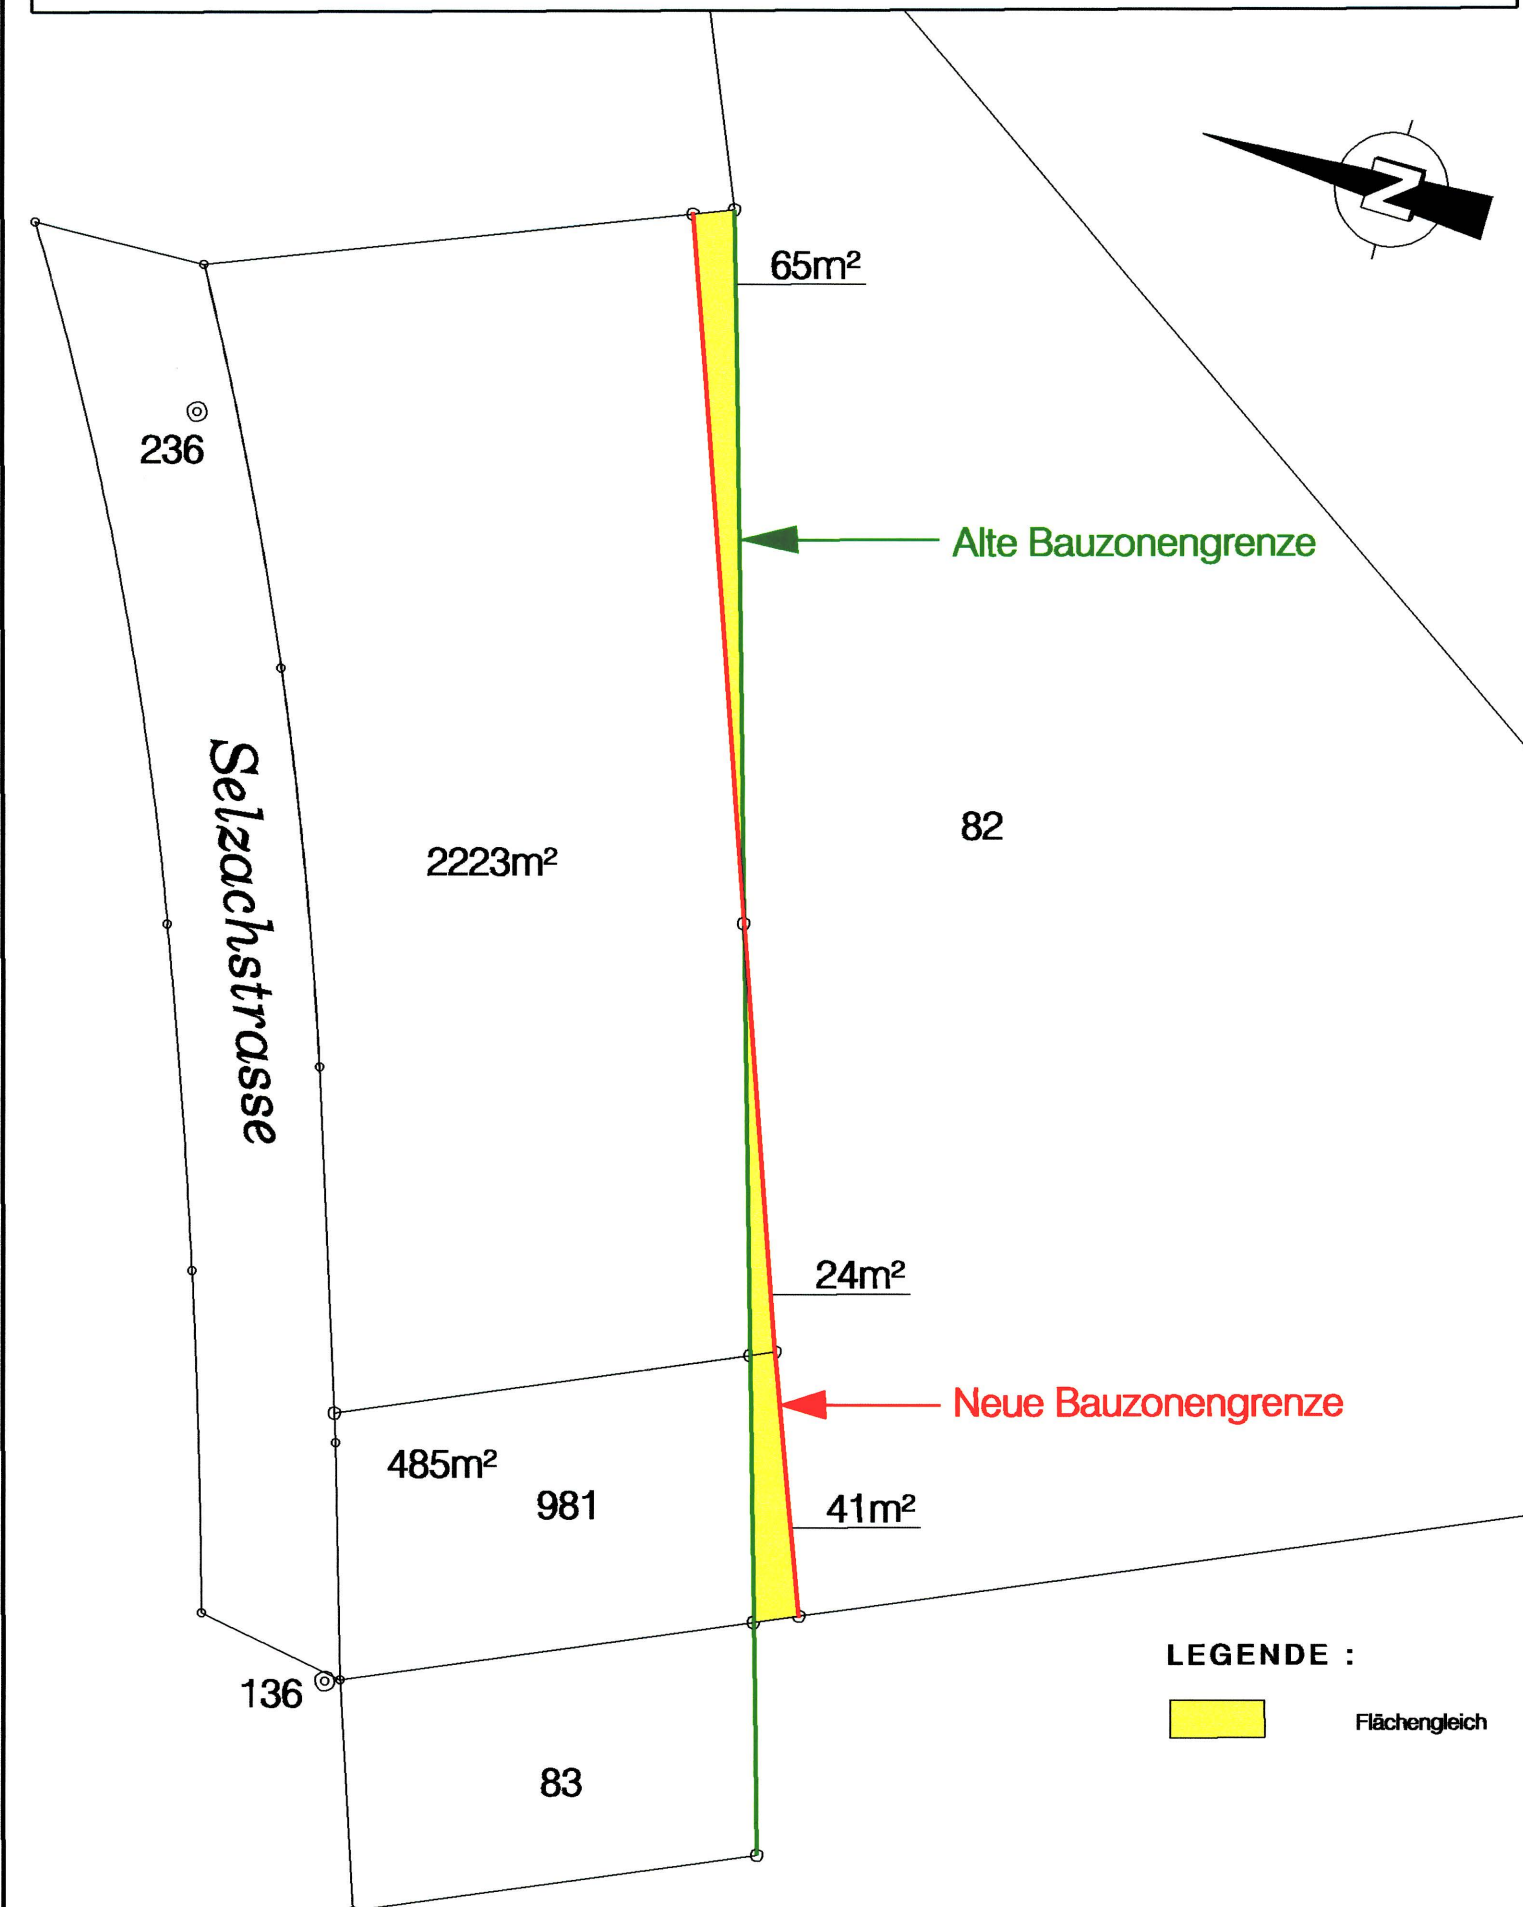


LEGENDE :

Flächengleich

ALTER ZUSTAND

RRB NR. 2601 vom 17.Dezember 2002
Massstab 1 : 1000

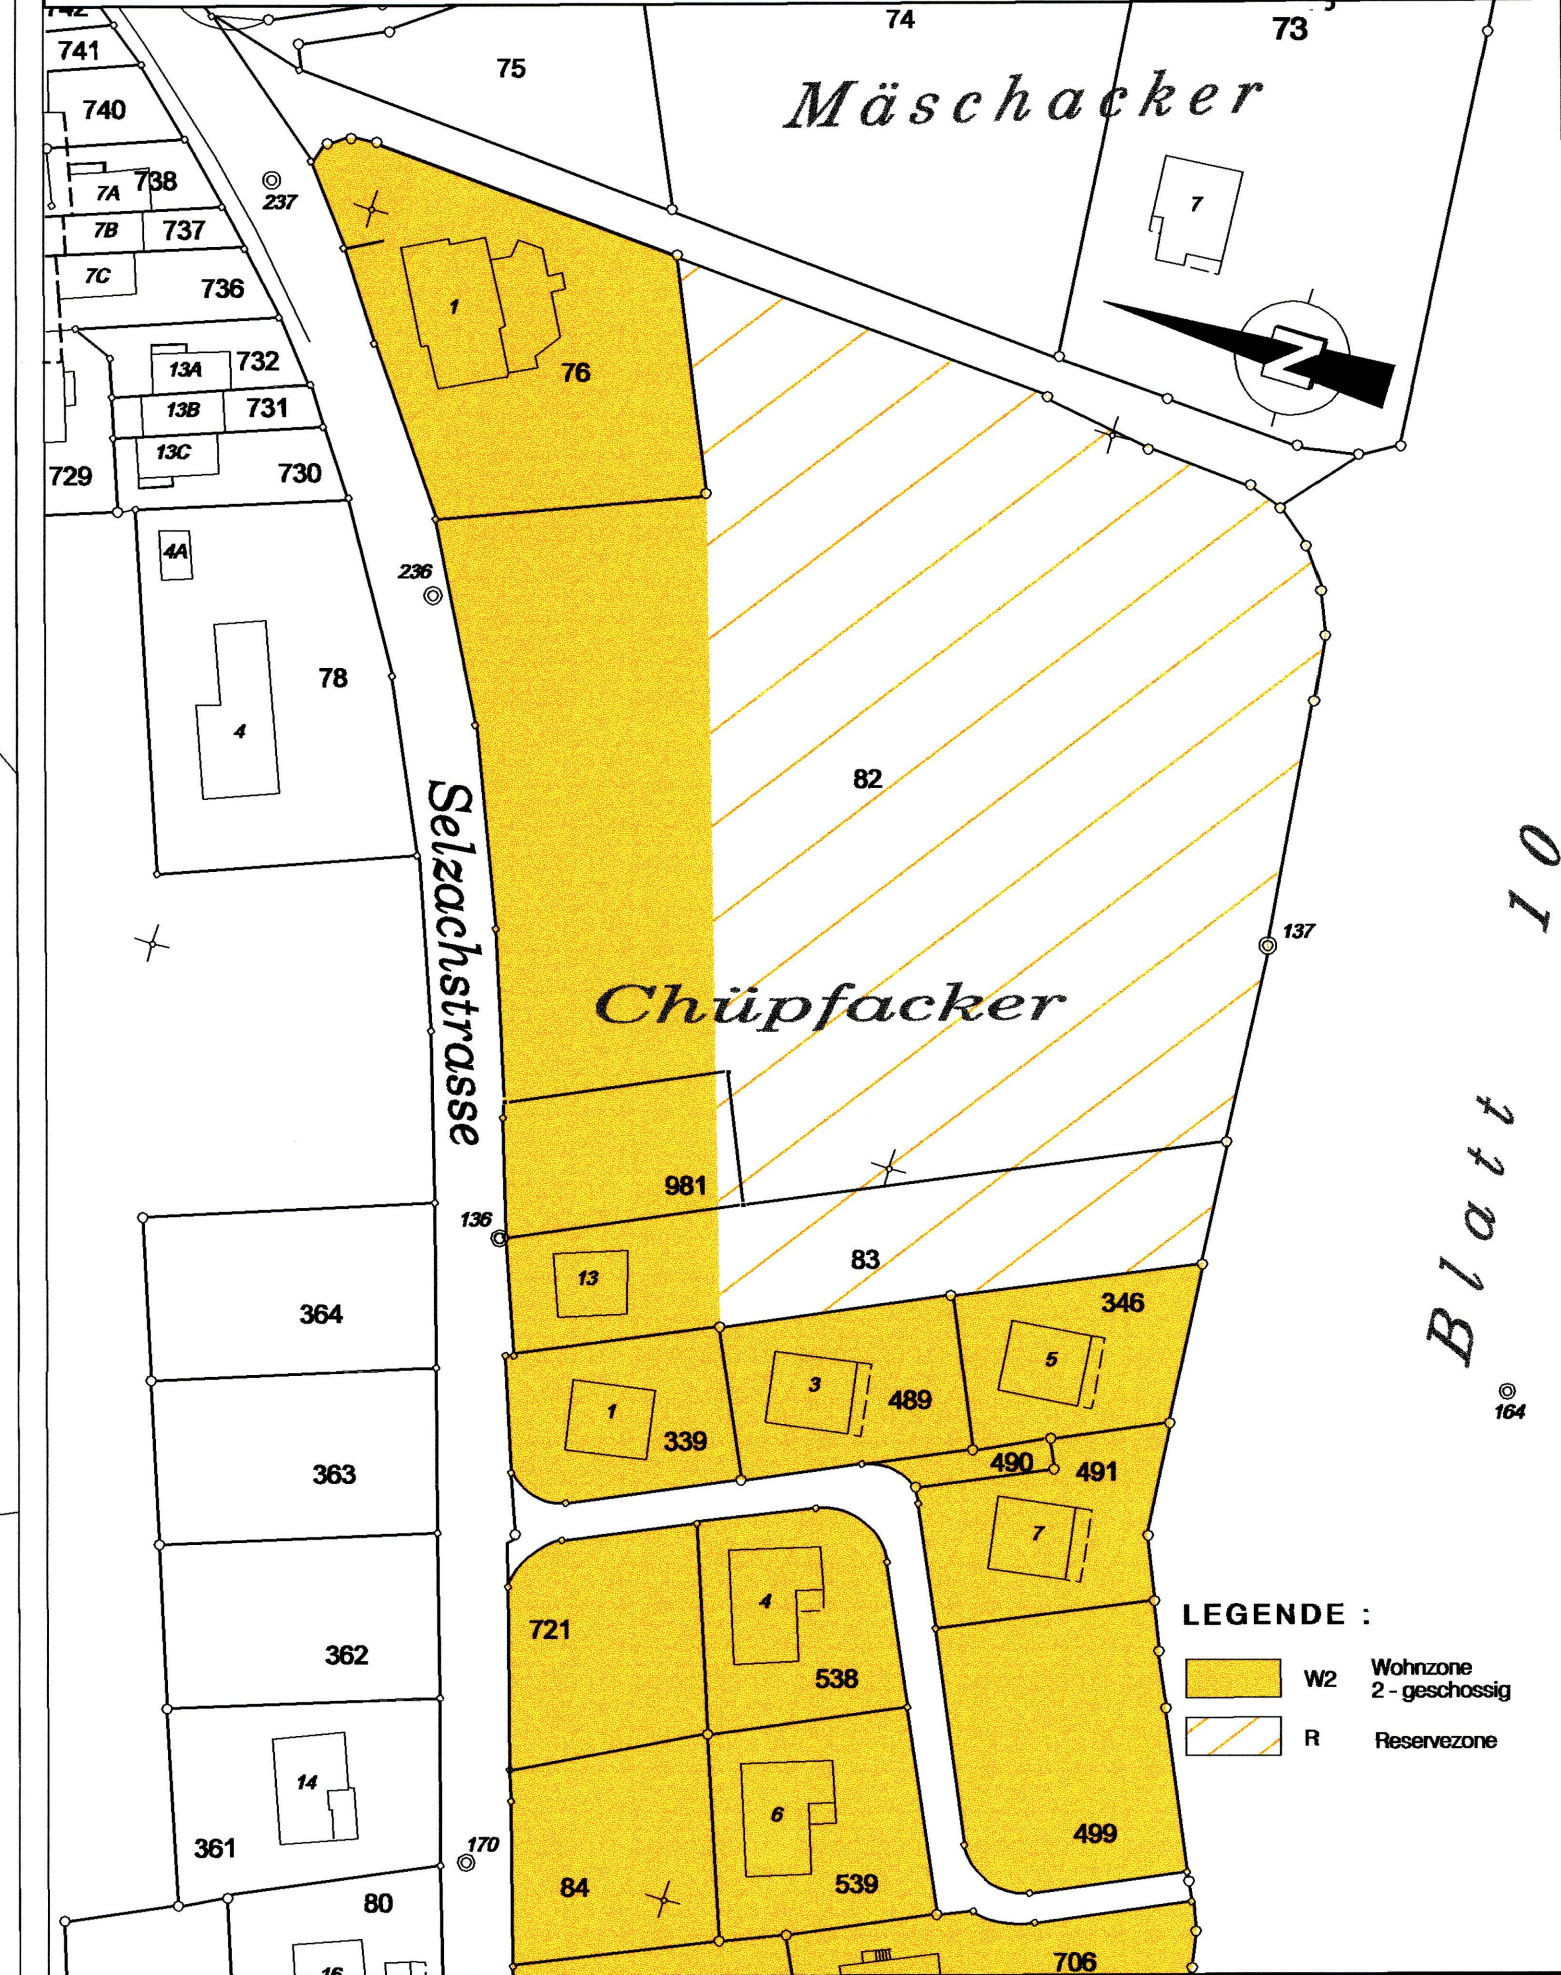

LEGENDE :

W2 Wohnzone 2-geschossig
R Reservezone

Blatt 10