




Schemaaufbau Versickerungsbauwerk M 1 : 100

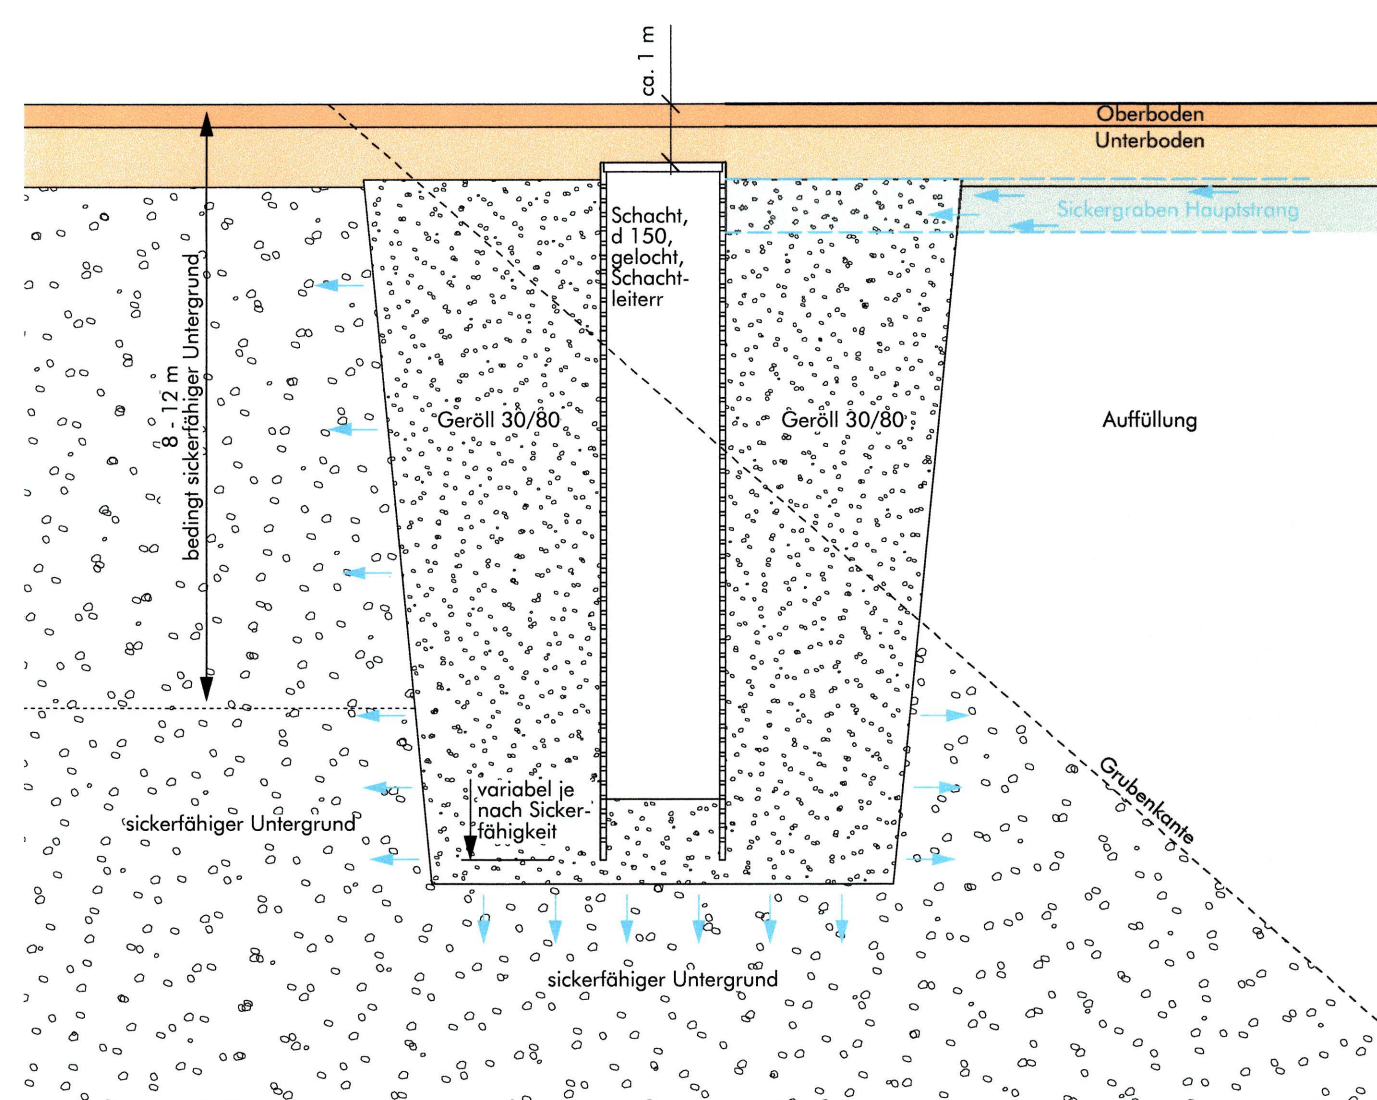


Schemaaufbau Sickergraben Sammelstrang mit Rohr M 1 : 20

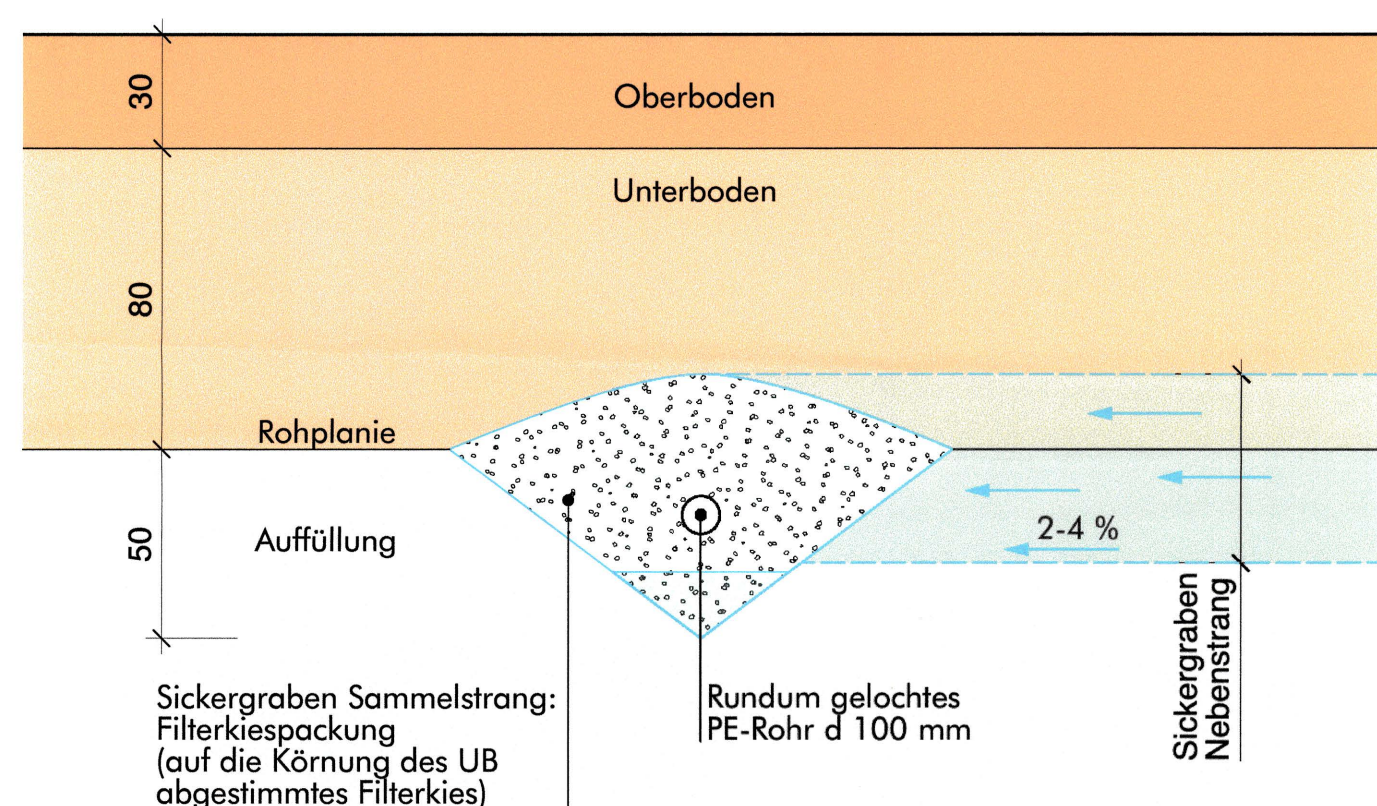


Schemaaufbau Sickergraben Sammelstrang M 1 : 20

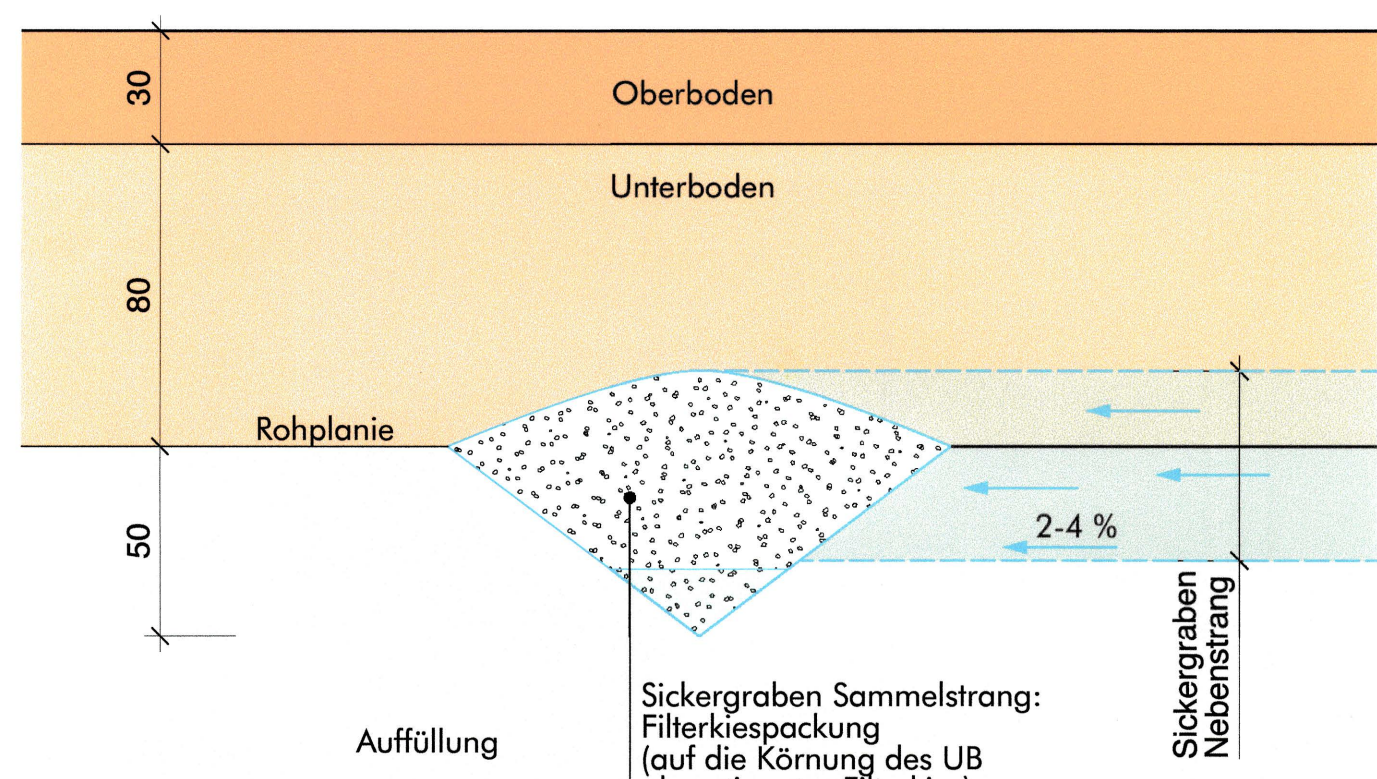


Schemaaufbau Sickergraben Nebenstrang M 1 : 20

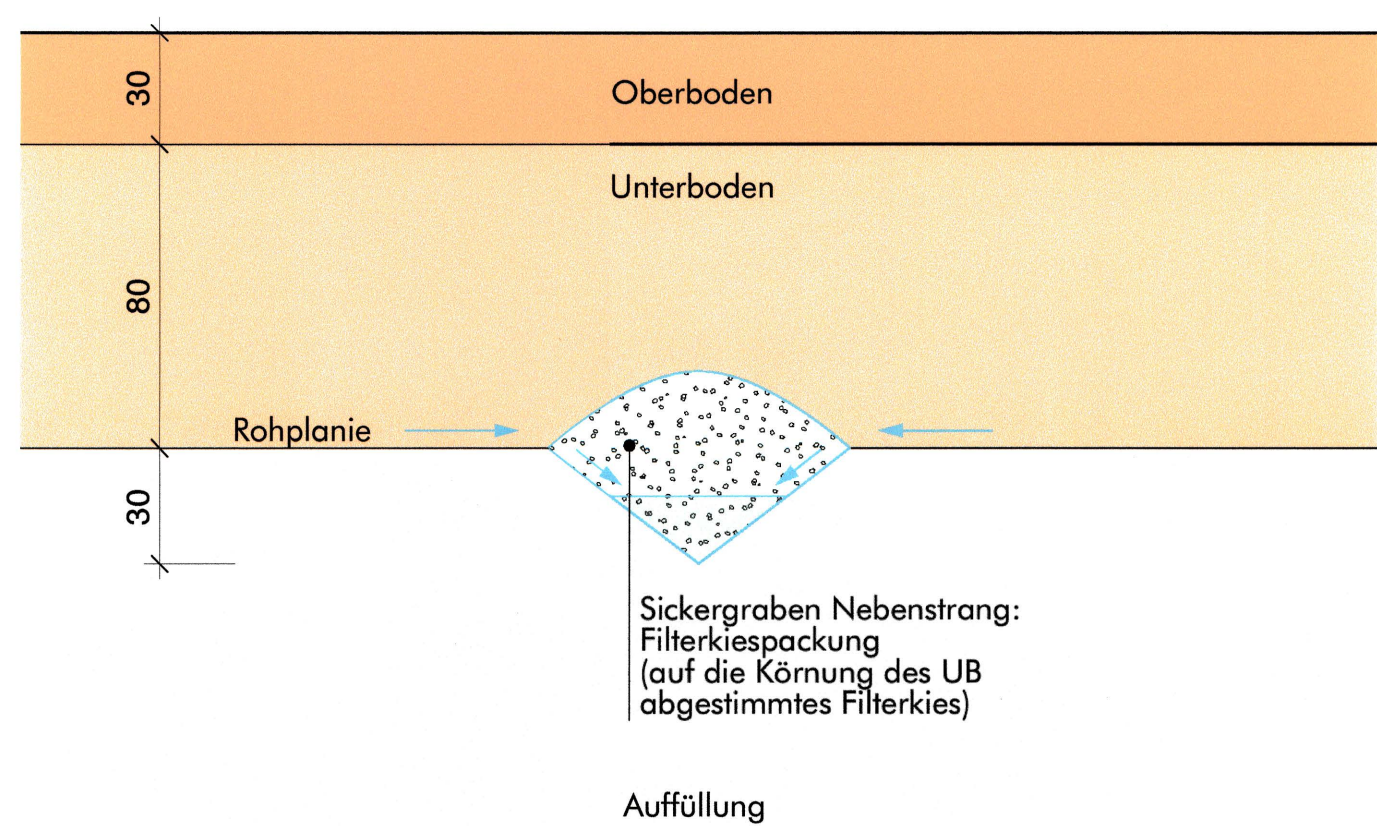

Schemaaufbau rekonstruierte Flurwege M 1 : 20

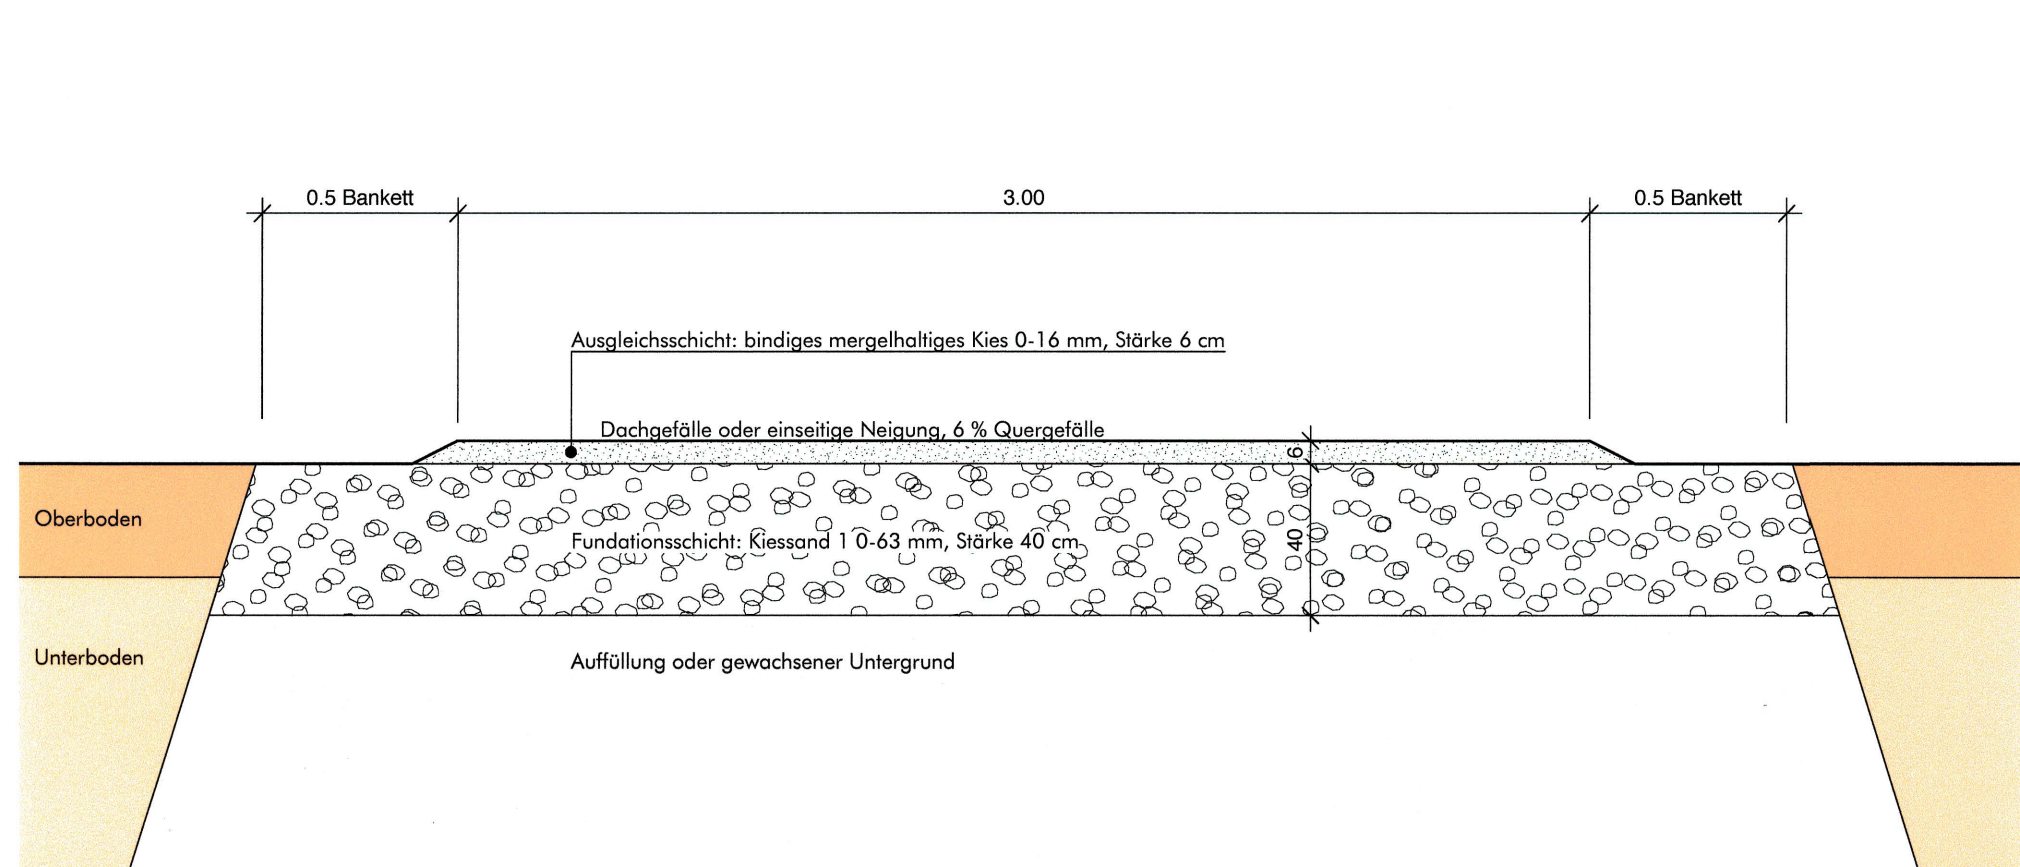

Schnitt AA' M 1 : 1'000

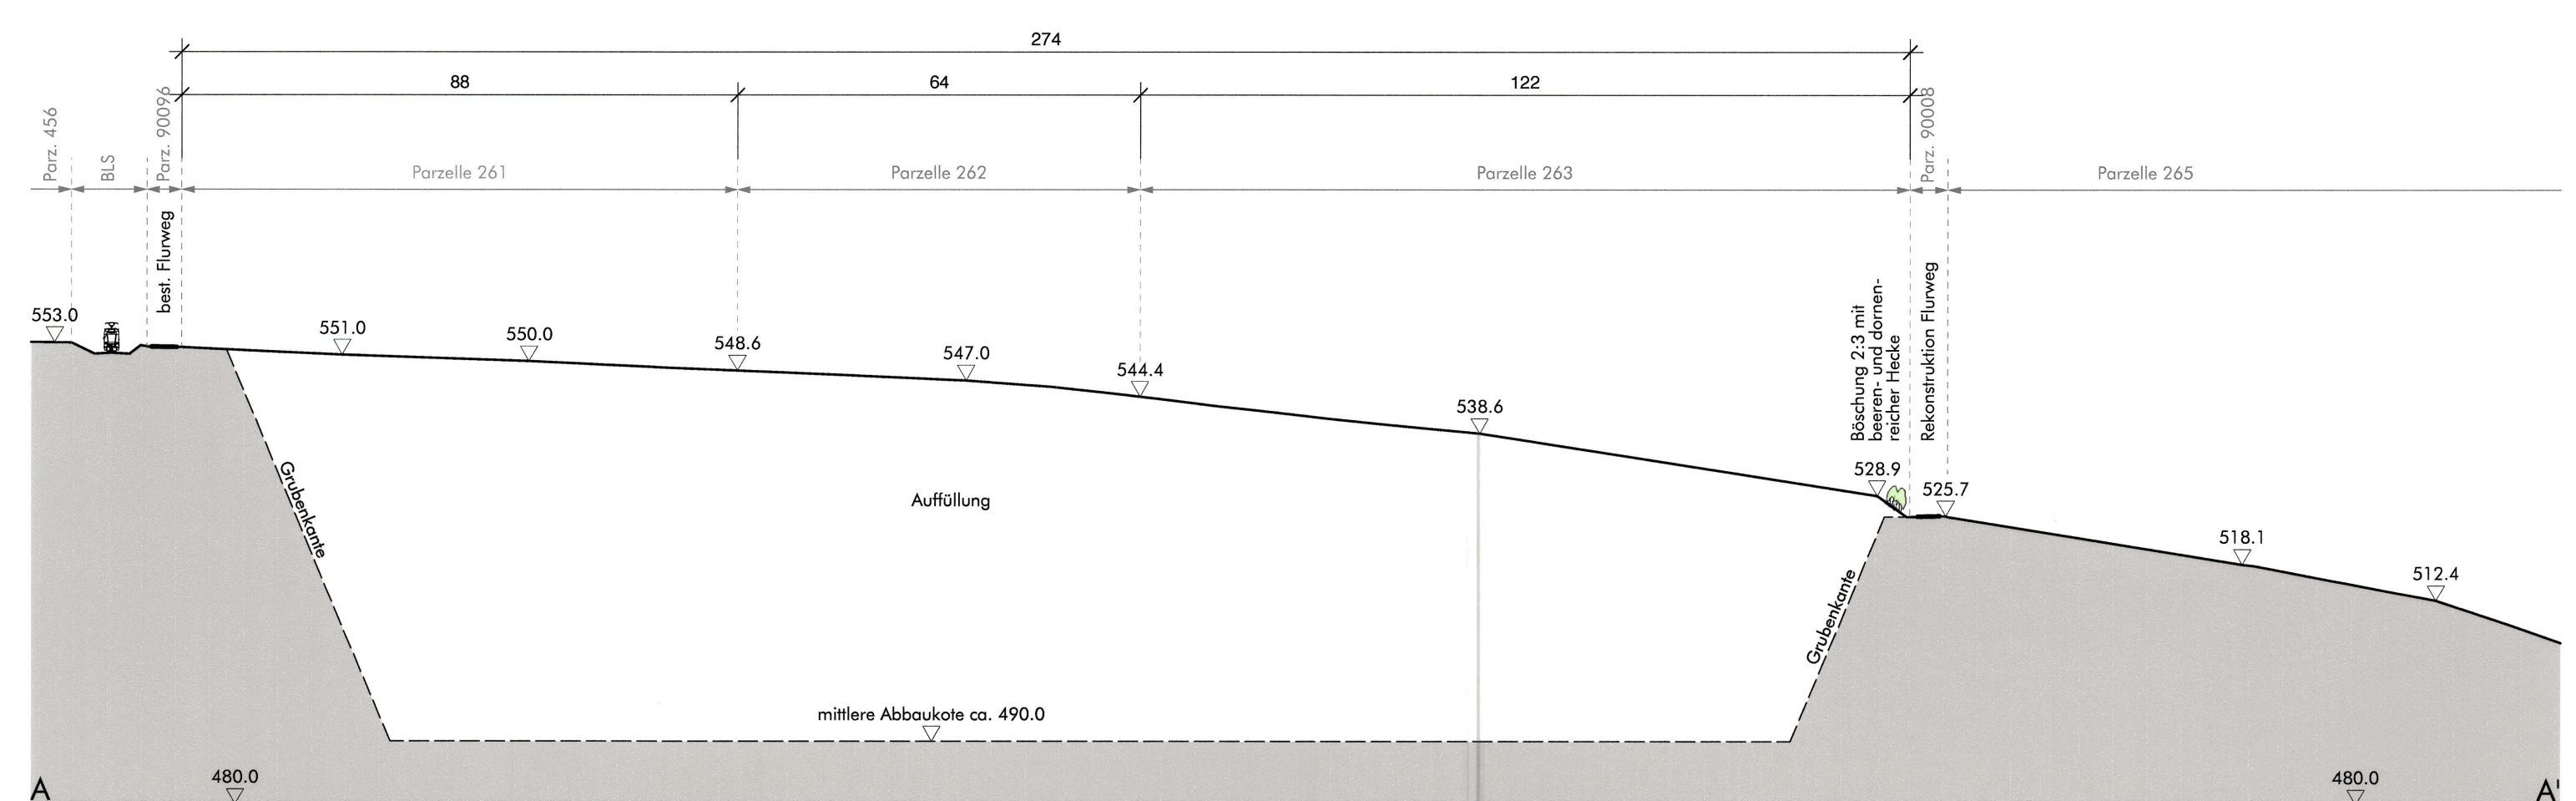

Legende

Genehmigungsinhalt

- Geltungsbereich
- Keine Rekultivierung notwendig, 55.8 a
- Höhenlinien neu 1 m/10 m
- Sickergraben Sammelstrang mit Rohr
- Sickergraben Sammelstrang
- Sickergraben Nebenstrang
- Versickerungsbauwerk
- Schacht mit Anschluss an Sickerbauwerk
- Rekultivierungsfläche (Oberboden 0.3 m, Unterboden 0.8 m)
- Rekonstruktion des Flurwegnetzes
- Ökologischer Ausgleich: Beeren- und dornenreiche Hecke

Orientierungsinhalt

- Konzessionsfläche Surbaumacker gem. RRB Nr. 2613 vom 12. Nov. 1996: GB-Nr. 267
- Konzessionsfläche Neumatt, Rainacker und Mätschenland gem. RRB Nr. 2613 vom 12. Nov. 1996: GB-Nrn. 261, 262, 263, 264, 265, 293, 294
- Höhenlinien bestehend 1 m/10 m
- Wald
- Abtrag Bodendepot
- Rekultivierungsrichtung
- Vororientierung Kiesabbaugebiet Chlitzel gemäss Abbaukonzept Steine und Erden, Vernehmlassungsentwurf 03/2009, Nr. 1.025
- Erschliessung Vororientierung Kiesabbaugebiet Chlitzel gemäss Abbaukonzept Steine und Erden, Vernehmlassungsentwurf 03/2009, Nr. 1.025

Grundlagen:
- Orthofotoplan, 2. April 2007, Photogrammetrie Perriniquet AG
- AV-Daten, April 2008, Emch + Berger



Gemeinde Lommiswil

Kanton Solothurn

Änderung Gestaltungsplan mit Sonderbauvorschriften Kiesgrube Lommiswil

Endgestaltungsplan

Genehmigung

Situation M 1 : 1'000

Schnitt AA' M 1 : 1'000

Schemata M 1 : 20/100

Öffentliche Auflage: 22. Januar 2010 bis 22. Februar 2010

Genehmigt vom Gemeinderat: Am: 27. Mai 2010

Der Gemeindepräsident: Der Gemeindevizepräsident: 44.5.11.10

Genehmigt vom Regierungsrat: Am: 28. September 2010

Der Staatssekretär: RRB-Nr.: 2010/1737

Rev.	Datum	Gez.	Gepr.	Massstab	Plannummer
a	09.06.2009	MS	DM	1 : 1'000	
b	07.12.2009	MS	DM	Planformat	640.10 - 11
c				89/105 cm	
d					
Layout: 640.10.11 Endgestaltung				Datei: 640.10.11 Endgestaltung.vwx	

spattender ökologie ag
schachenelle 29 (gebäude 4)
ch - 5000 wau
fon 062 737 40 30
fax 062 737 40 31
spattender@bluewin.ch
Ein Unternehmen der CSD Gruppe

SGO
Wys Kieswerk AG