

12/51



Einwohnergemeinde Lommiswil

Ortsplanungsrevision  
 Änderung Strassen- und Baulinienplan  
 Jurastrasse

Genehmigungsexemplar

Öffentliche Auflage vom 27.03.14 bis 26.04.14

Die Gemeindepräsidentin: *E. Pfeiffer*  
 Der Gemeindegemeinschafter: *V. Casper*

Vom Regierungsrat genehmigt mit RRB NR. 2014/1126 vom 1.7.2014

Der Staatsschreiber: *A.F.*






publiziert im Amtsblatt Nr. 27 vom 4.7.14

Masstab: 1:200	Masseinheit: m	Format: 297x840=0.25m2	CAD File: TMP-999.229-SI-01-33C	
Revision	Gezeichnet	Datum	Beschreibung	Geprüft
	SGy	10.03.2014		AMY
C	SGy	13.03.2014		AMY
	SGy	19.03.2014		AMY
	SGy	21.03.2014		AMY

**TMP** BAUINGENIEURE  
 TMP Bauingenieure AG  
 Bielstrasse 10  
 4502 Solothurn  
 Tel 032 625 85 25 Fax 032 625 85 20  
 info@tmping.ch


Plan Nr.:  
 TMP-999.229-SI-01-33C

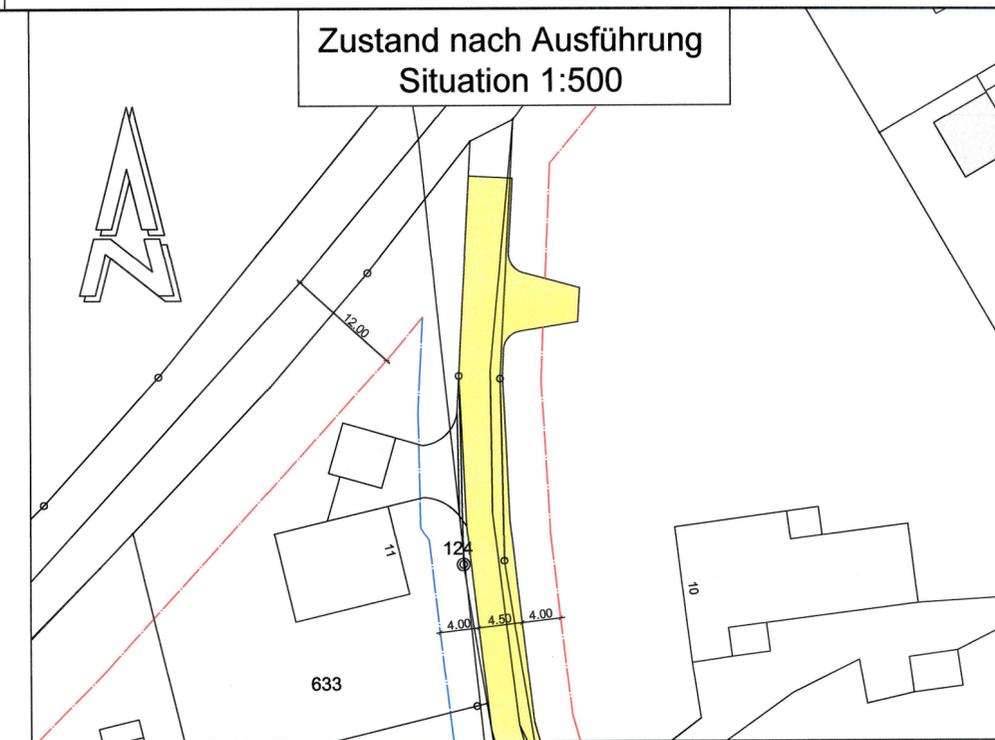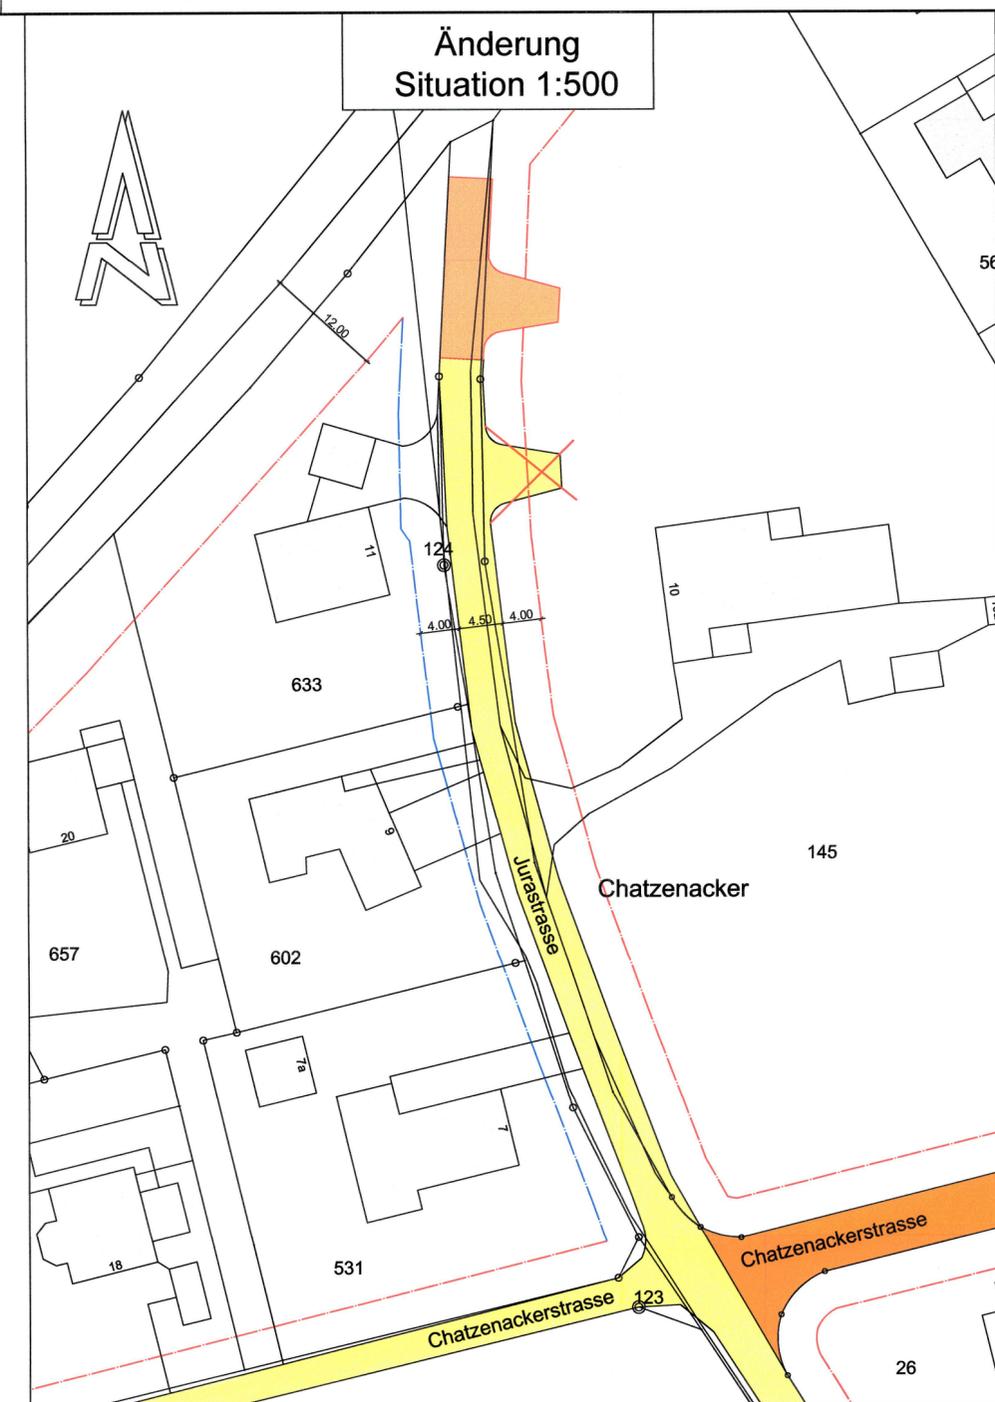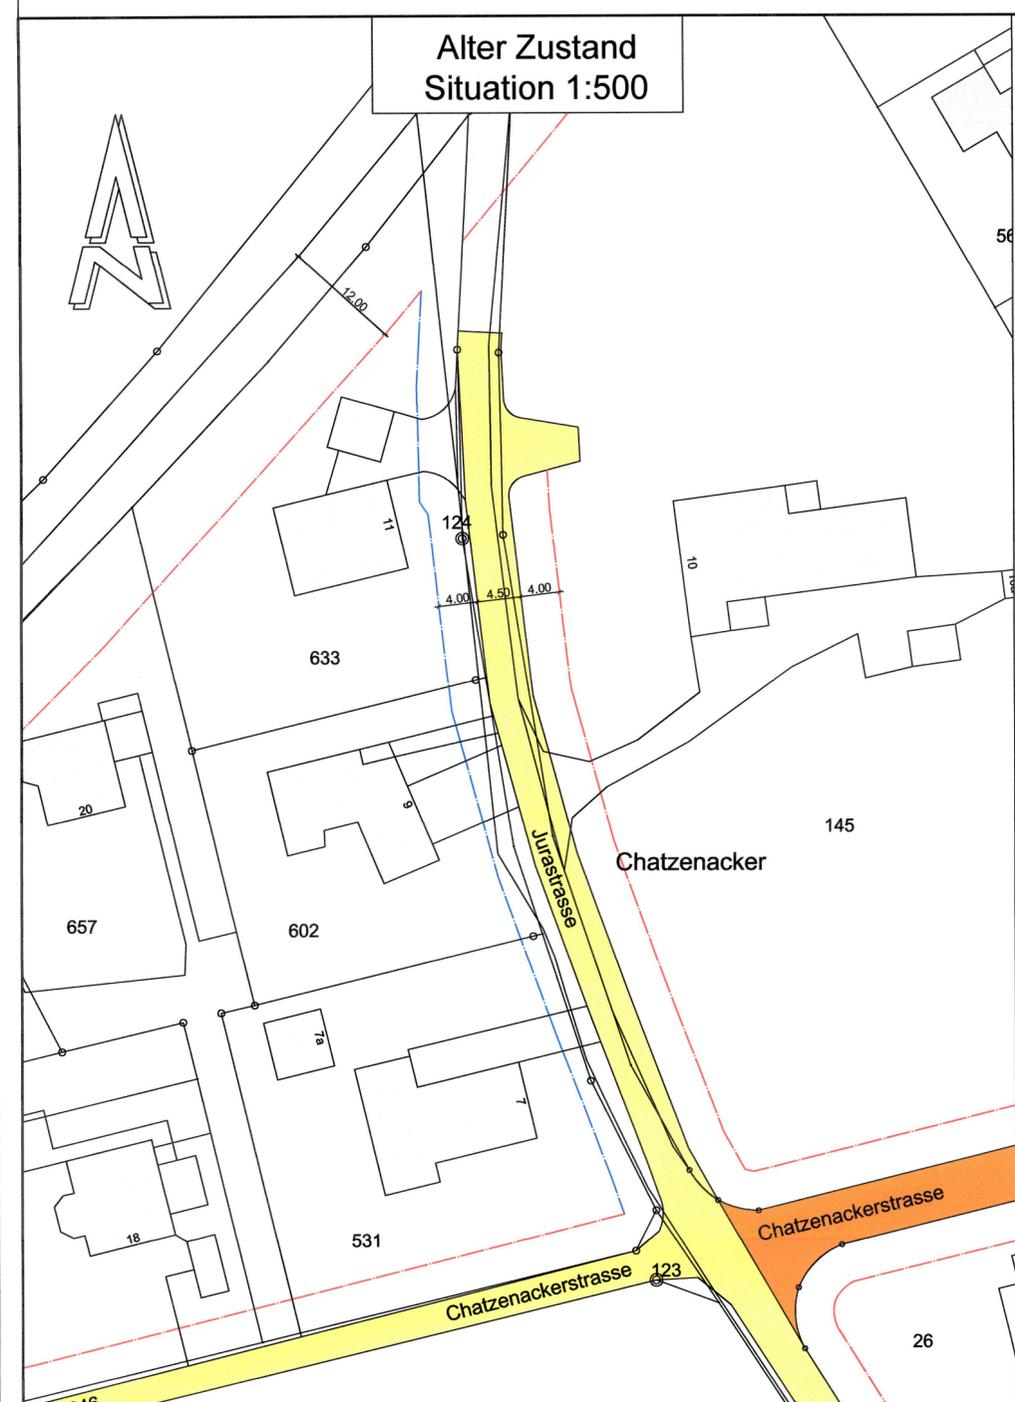

Legende:

- Genehmigungsinhalt
- Erschliessungsstrasse
  - Sammelstrasse
  - Änderung
  - Baulinie Strasse
  - Baulinie Bach

Schema Geometrie Wendehammer:

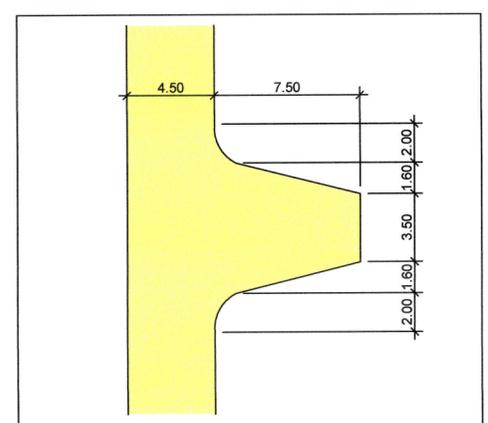

Die Kombination von Wendeplatz und privaten Vorplätzen / Manövrierbereichen ist erwünscht, wenn sichergestellt ist, dass genügend Parkplätze vorhanden sind