

12/9

# Amt für Raumplanung

**SPEZIELLER BEBAUUNGSPLAN "WOGACKER"**  
gemäss Vorschlag Bucher + Gygli Architekten AG, Niederbipp,  
mit den dazugehörigen speziellen Bauvorschriften.

7. APRIL 1972  
REV. 15. MAI 1972  
REV. 2. OKT. 1972

	WIRKUNGSBEREICH
	BAULINIE
	PROJ. STRASSE
	ZUGANGSWEGE UND PARKPLÄTZE
	ZULÄSSIGE NEUE GEBÄUDE, 3 WOHNGESCHOSSE
	EINSTELLHALLEN FÜR PW

DER EIGENTÜMER DER PARZ. N° 140 (12'245 m<sup>2</sup>) GIBT ZUM VORLIE-  
GENDEN BEBAUUNGS- UND BAULINIENPLAN MIT DEN ZUGEHÖRIGEN  
SONDERBAUVORSCHRIFTEN VOM ... VORBEHALTLOS  
SEINE ZUSTIMMUNG.

DATUM: *7. April 1972*

UNTERSCHRIFT: *Osar. Nassan*

Öffentliche Auflage  
vom 12. Januar - 12. Februar 1973

Vom Gemeinderat genehmigt  
am 3. Mai 1973

NAMENS DES EINWOHNERGEMEINDERATES LOMMISWIL  
Der Ammann: *Viewin* Der Gemeindefreiber: *H. Spät*

*von Frau, Gold, Bern*

31/1957

+ 30 300

+ 2 000


+ 2 200

+ 30 300

+ 2 300

+ 2 400

+ 2 500

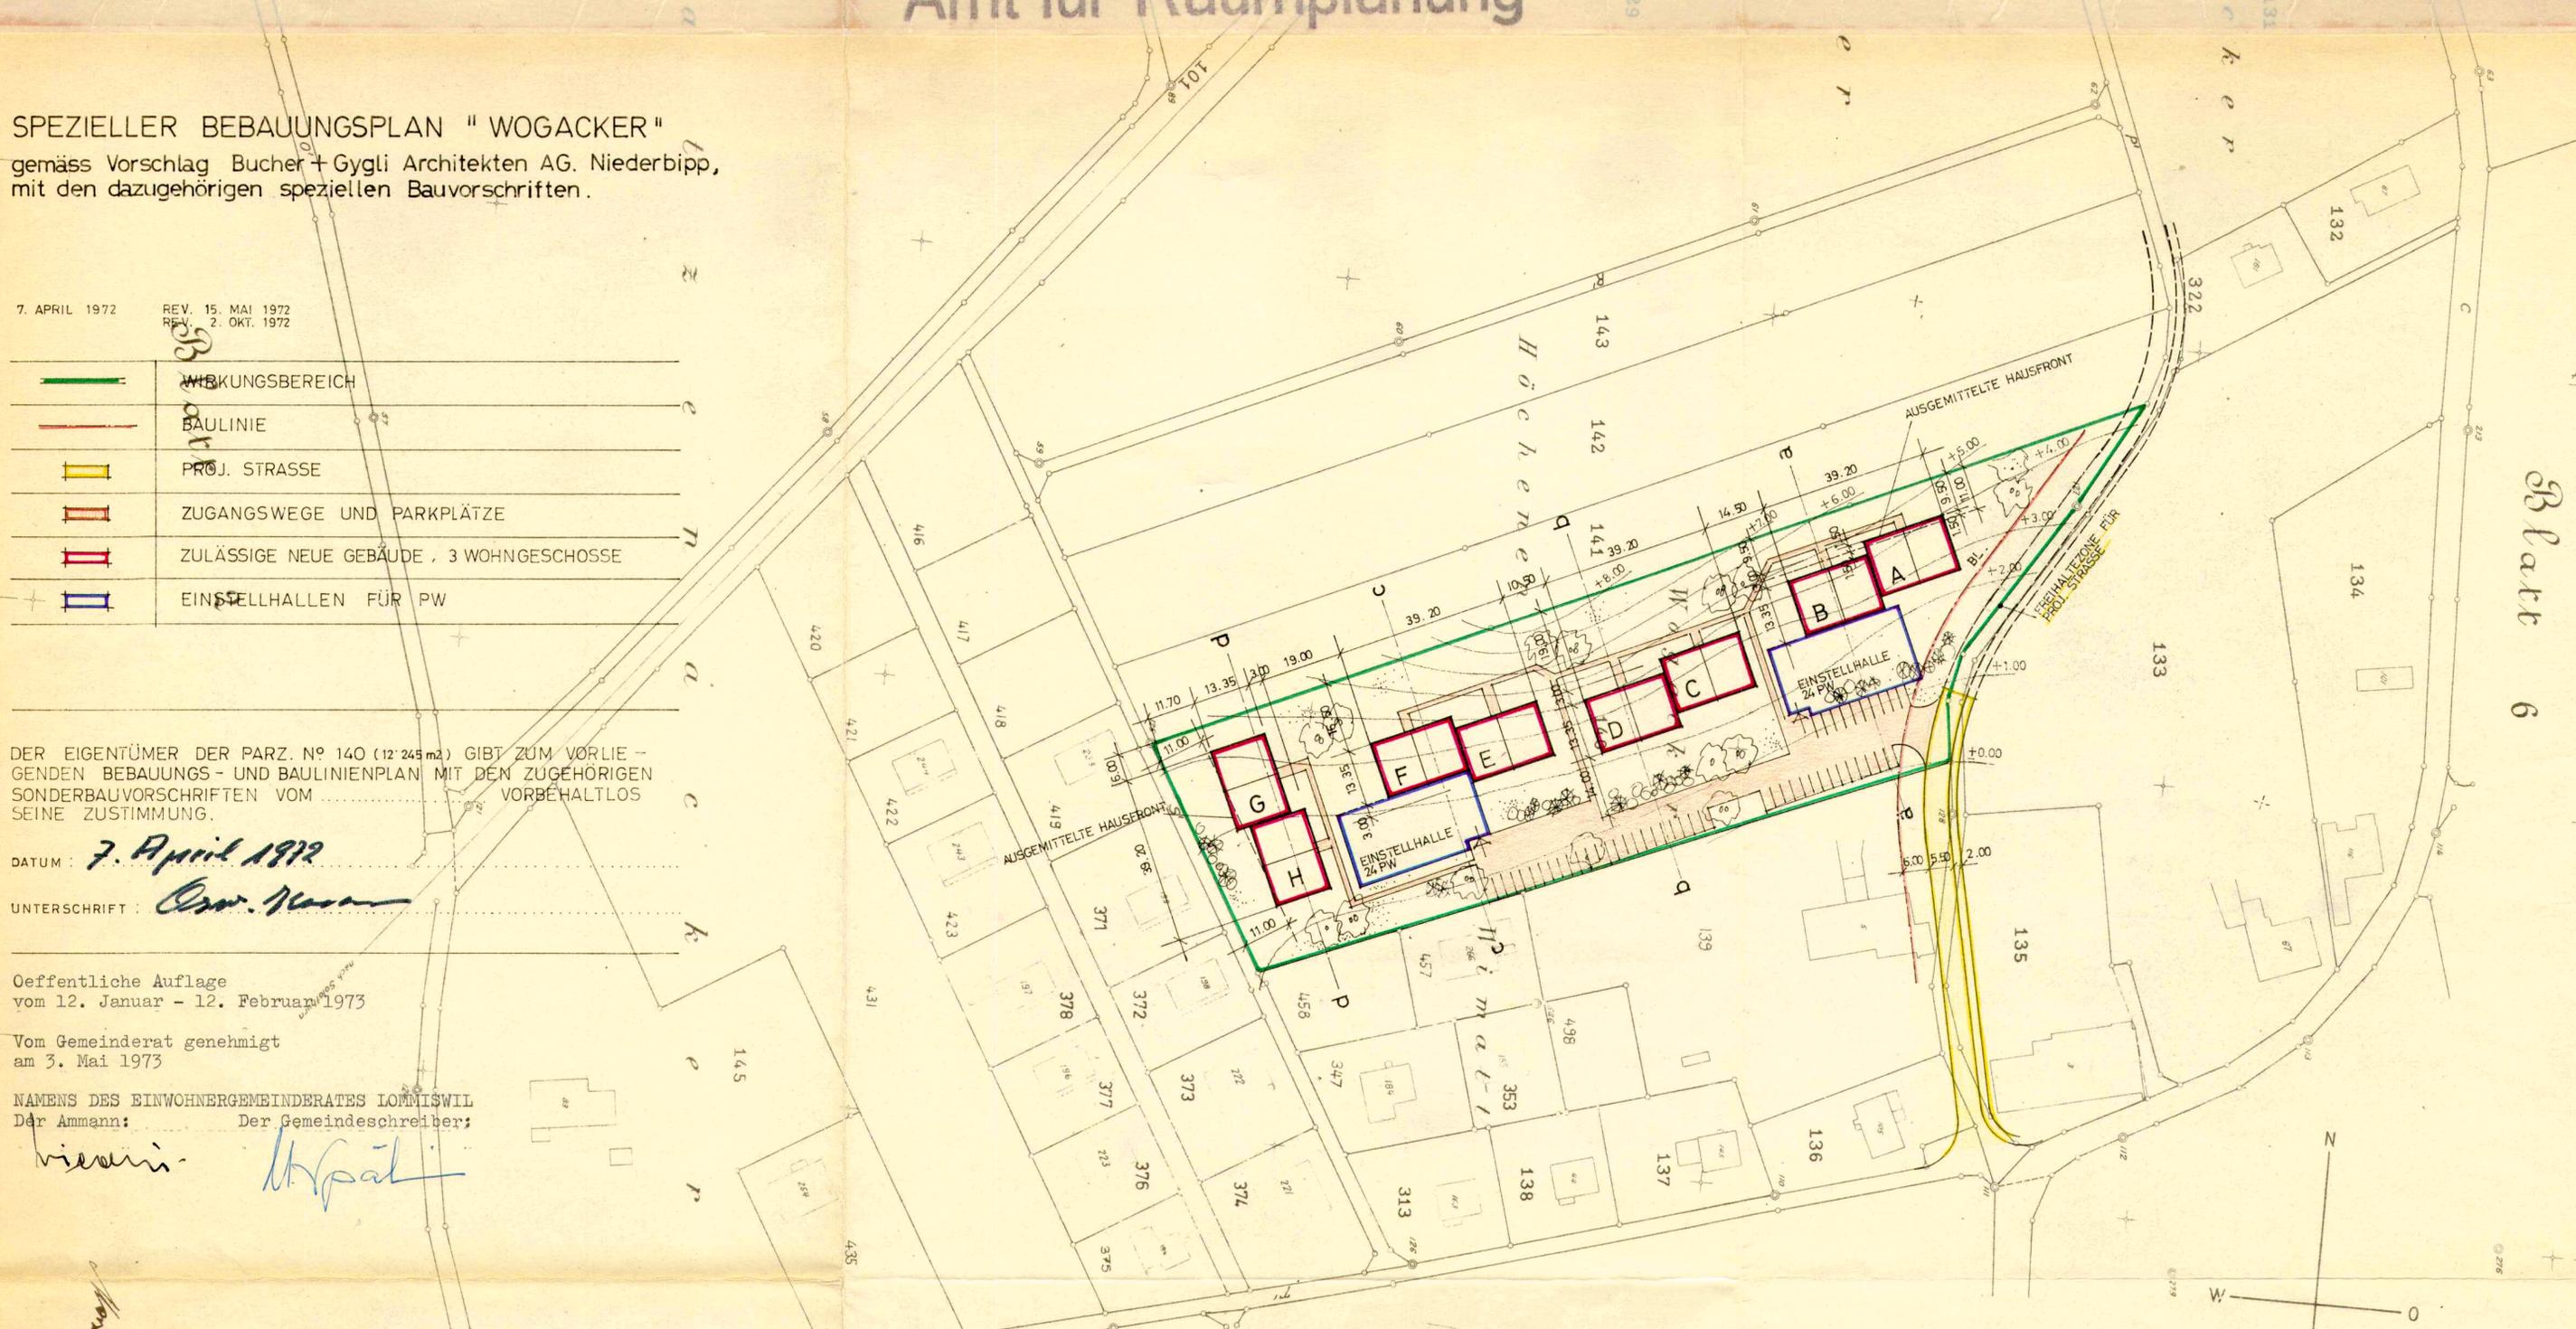

Blatt 6

Blatt 1

Vom Regierungsrat durch heutigen  
Beschluss Nr. 1413 genehmigt.  
Solothurn, den 22. 3. 1974

Der Staatsschreiber:  
*Dr. Max Gygli*

