


61

Blatt 21

Blatt 21

Blatt 14

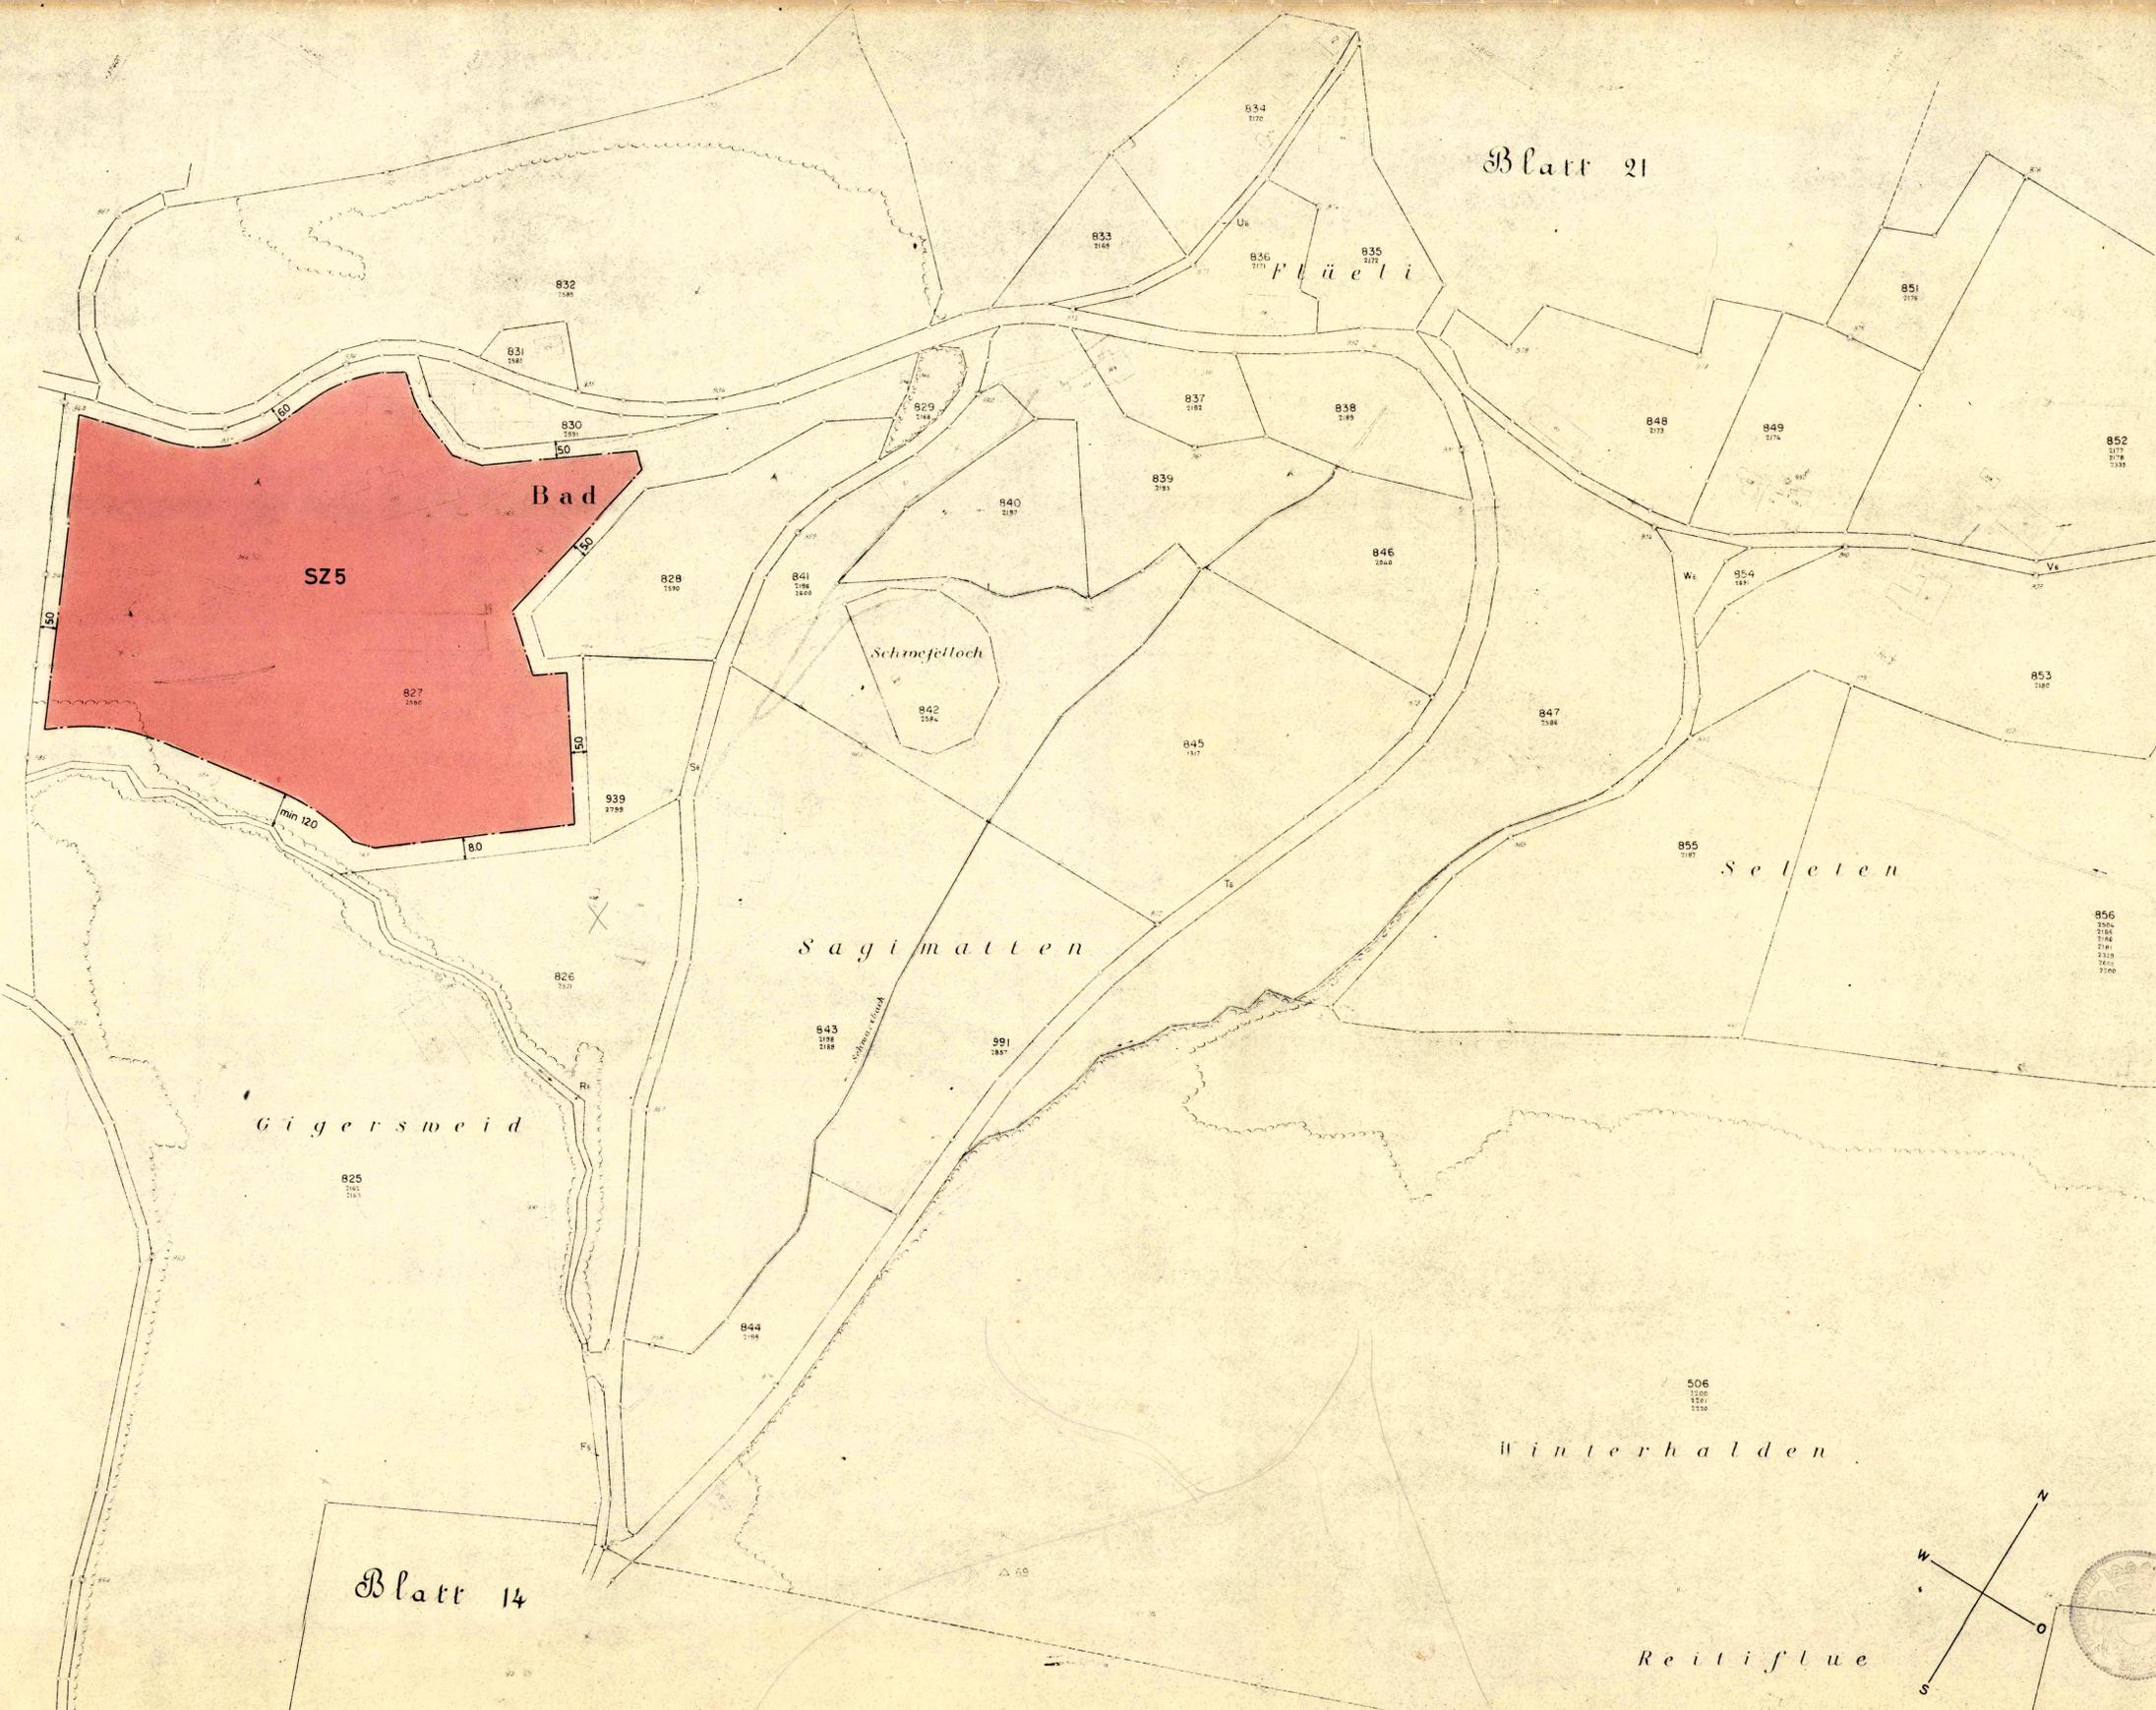

Bebauungsplan (Teilzonenplan)

Badgebiet

1:1000

Plan Nr. 262/15
Olten, im Juni 1969

Ingenieurbüro M. Franzi AG
Baslerstrasse 30, 4600 Olten

Legende:

 SZ5 Spezialzone 5 geschossig

Genehmigt von der Gemeindeversammlung
Lostorf, den 8. Sept. 1969

Der Ammann:
H. Kunz

Der Gemeindevorsteher:
O. Kappeler

Genehmigt vom Regierungsrat
laut Beschluss Nr. 6142 vom 11. Nov. 1969

Der Staatsschreiber:

