

SONDERVORSCHRIFTEN:

DIE SONDERBAUVORSCHRIFTEN LIEGEN
DEM PLAN SEPARAT BEI.

LEGENDE:

	BEST. GELTUNGSBEREICH		VELO-U. MOFA ABSTELLPL.
	ERWEITERTER GELTUNGSBEREICH		HECKE
	BEST. TERRAIN		EINHEIMISCHE LAUBBAEUME
	NEUES TERRAIN		KIESWEG/PLATZ
	BAUFELD		GRUENFLAECH
	NEUBAUTEN		GEMUESEANBAU
	BEST. GEBAEUDE		GEMUESETUNNEL
	PFLASTERUNG		WEIDE
	HARTPLATZ		KOMPOSTPLATZ
	PARKPLAETZE		JAUCHEGRUBE

GENEHMIGT VOM GEMEINDERAT

DATUM: 20. Okt. 2003

DER/DIE GEMEINDEPRESIDENT/IN:

DER/DIE GEMEINDESCHREIBER/IN:


GENEHMIGT VOM REGIERUNGSRAT LAUT RRB. NR. **662**

DATUM: 30. März 2004


DER/DIE STAATSSCHREIBER/IN:




SCHNITTE

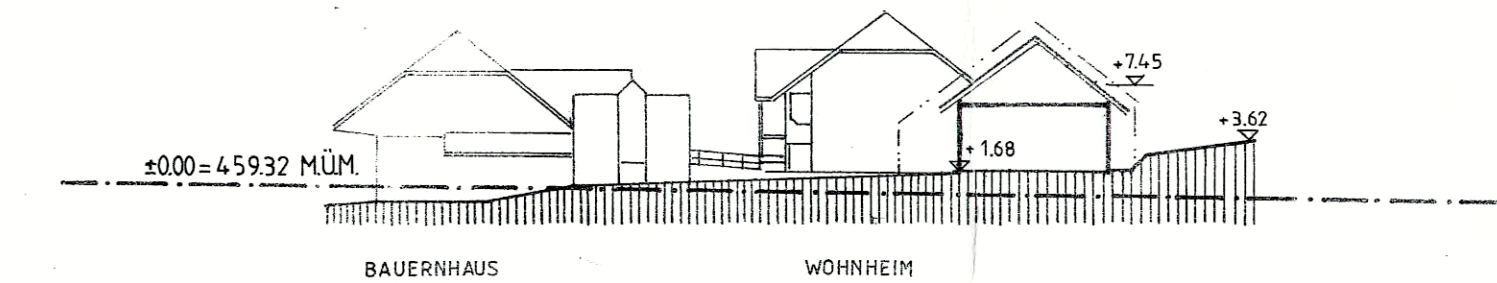


A - A

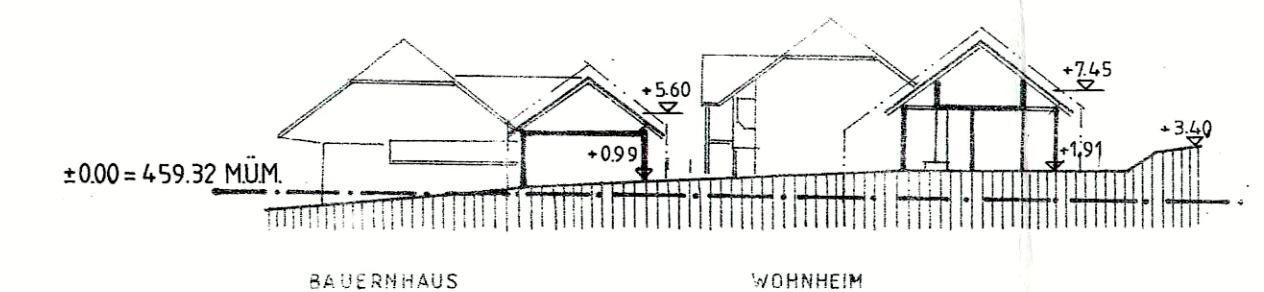

B - B

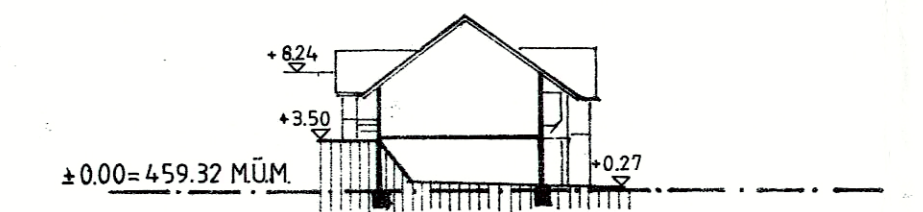

C - C

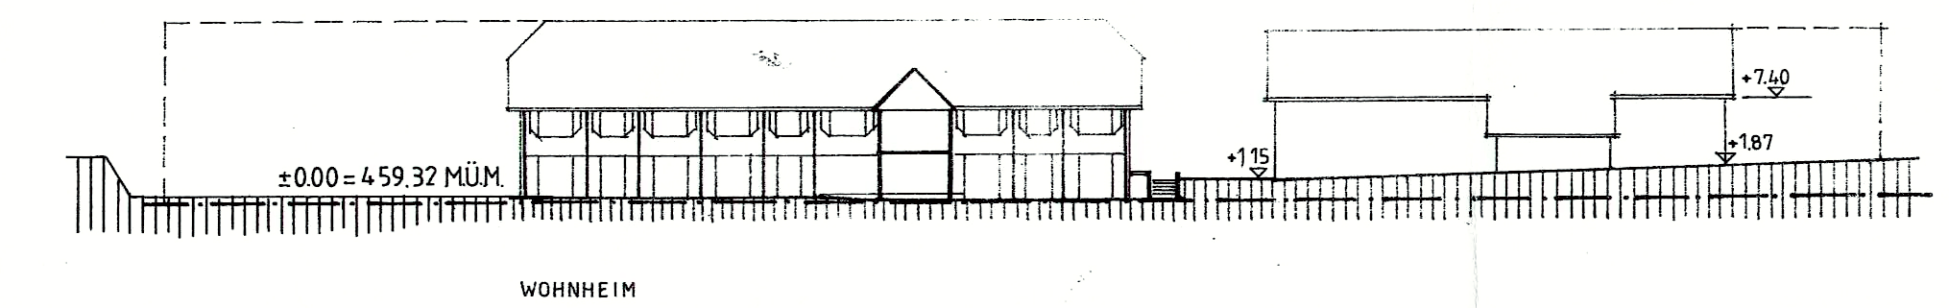

D - D