


SCHNITTE MST. 1:500  
ORIENTIERUNGSINHALT

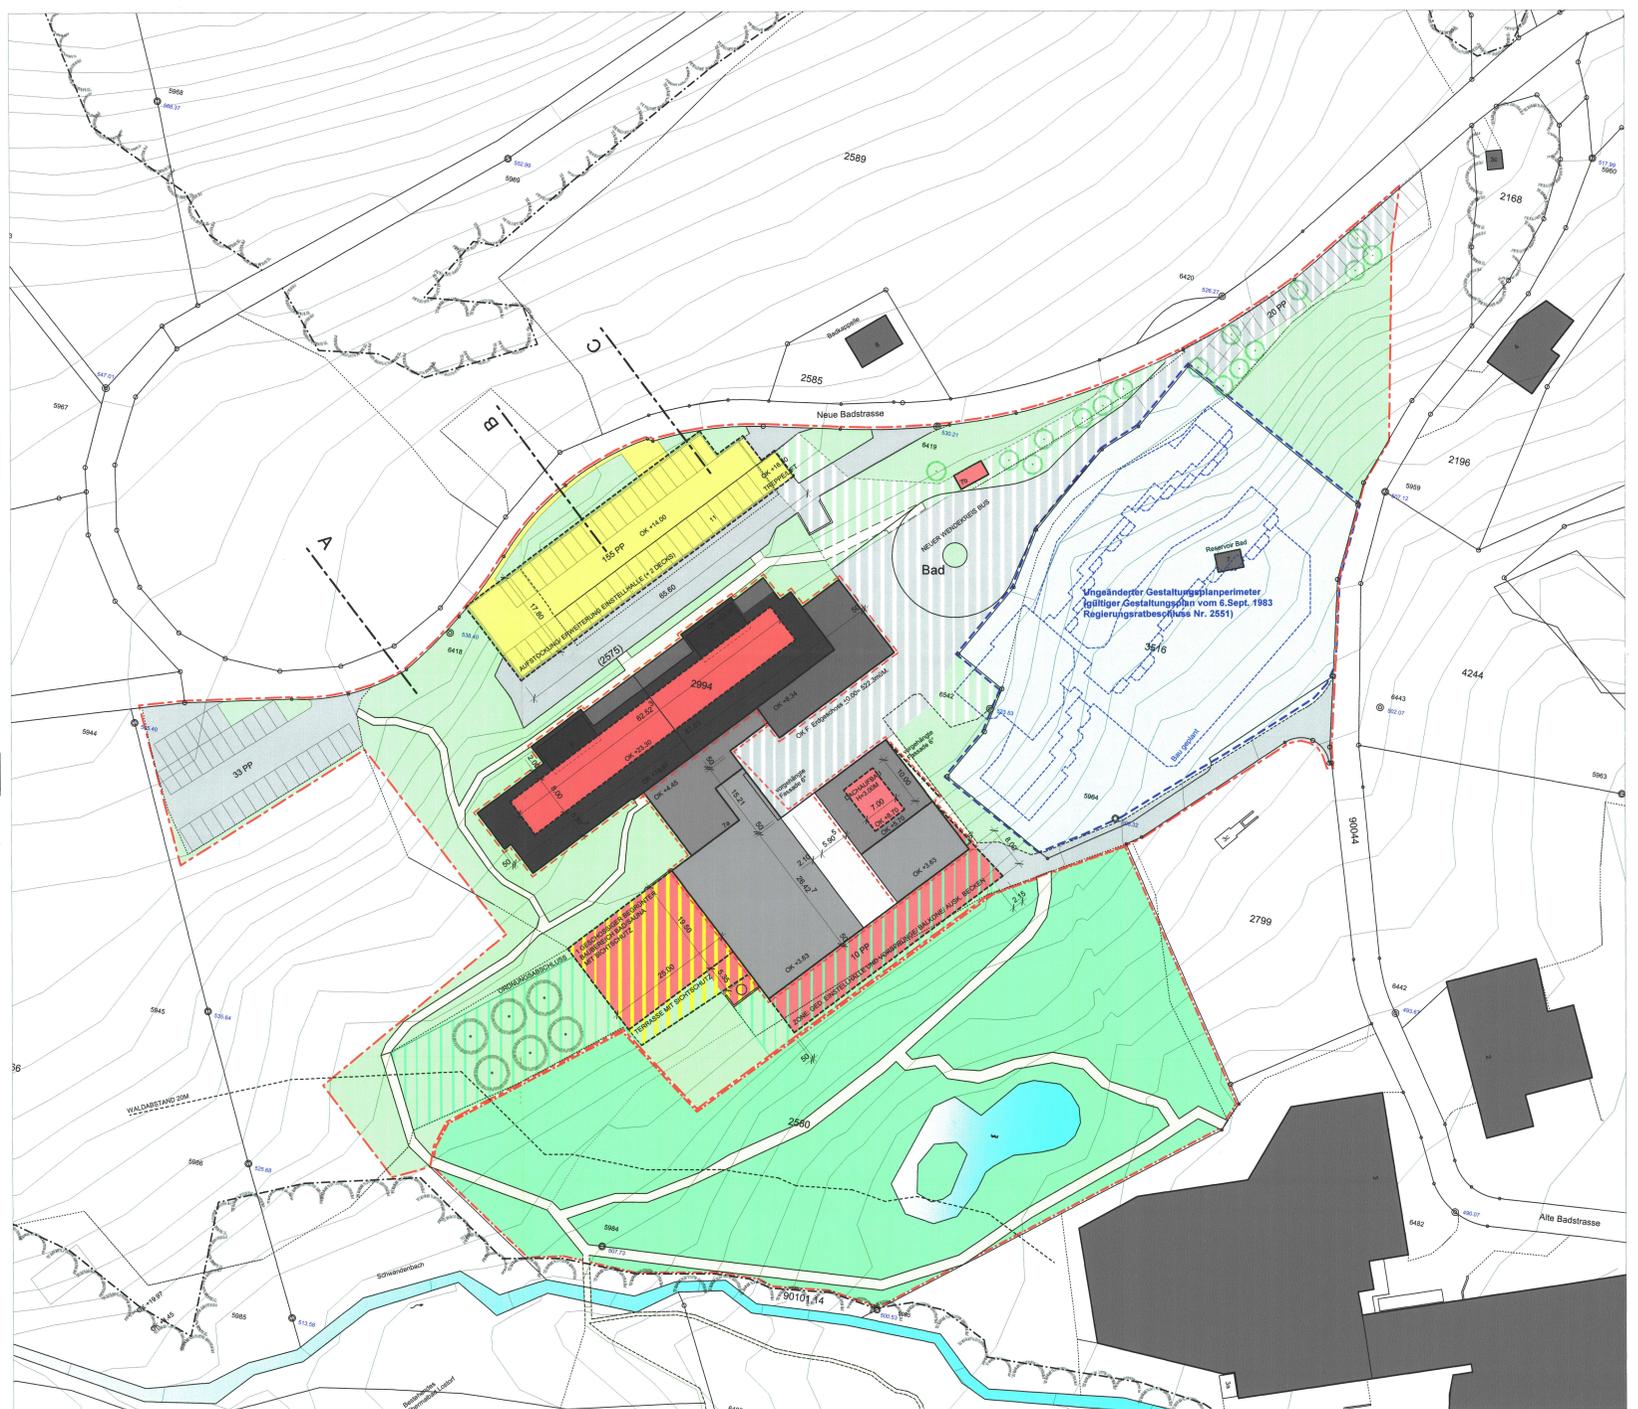

- LEGENDE**
- GENEHMIGUNGSINHALT**
- GELTUNGSBEREICH VOM RECHTSKRÄFTIGEN GESTALTUNGSPLAN 6. SEPTEMBER 1993 (REGIERUNGSRATS BESCHLUSS NR. 2551)
  - ERWEITERTER GELTUNGSBEREICH PARKANLAGE/ GRÜNZONE
  - NICHT BEARBEITETER GESTALTUNGSPERIMETER
  - BESTEHENDE BAUTEN
  - BESTEHENDE VERKEHRSFLÄCHE
  - ERWEITERUNG DES BESTEHENDEN PARKING
  - ÖFFENTLICHE FUSSWEGE (DIENSTBARKEITLICH GEREGLT)
  - ERWEITERUNGEN SANIERUNG BAD/ AUFSTOCKUNG WOHNHAUS ABGRENZUNG RICHTUNGSWEISEND
  - ALLGEMEINES PRIVATES GRÜN
  - PRIVATES GRÜN BAD
  - PRIVATES GRÜN BAD/ SAUNA MIT SICHTSCHUTZ
  - ERWEITERUNG ALLGEMEINES PRIVATES GRÜN (PARKANLAGE) IM SINNE DER FREIHALTEZONE (§ 17 ZONENREGLEMENT)
  - SANIERUNG BESTEHENDE FASSADE: WIRD DEFINITIV IM BAUEWILLIGUNGSVERFAHREN FESTGELEGT (MATERIALWAHL, FARBE, KONSTRUKTION USW.)
  - BAUBEREICH ABGRENZUNG WIRD DEFINITIV IM BAUEWILLIGUNGSVERFAHREN FESTGELEGT
  - ÖFFENTLICHER ZUGANG: NEUGESTALTUNG PLATZ WIRD IM BAUEWILLIGUNGSVERFAHREN FESTGELEGT
  - BAUM GENAUE LAGE UND ANZAHL WIRD IM BAUGESUCHSVERFAHREN FESTGELEGT
- ORIENTIERUNGSINHALT**
- TEICH/ BACH
  - WALDGRENZE
  - BESTEHENDER BAUM

EINWOHNERGEMEINDE LOSTORF KANTON SOLOTHURN  
UMBAU/ SANIERUNG THERMALBAD LOSTORF

**ÄNDERUNG GESTALTUNGSPLAN  
KUR- UND AUSBILDUNGSZENTRUM THERMALBAD LOSTORF  
SITUATION 1:500**

ÖFFENTLICHE PLANAUFLAGE: VOM ...-2. Juni 2008... BIS ...-2. Juli 2008...  
GENEHMIGT VOM GEMEINDERAT LOSTORF: 11. Aug. 2008



DIE GEMEINDEPRÄSIDENTIN:  
*V. Zickel*  
DER GEMEINDESCHREIBER:  
*J. Hühner*

DER REGIERUNGSRAT  
GENEHMIGT VOM REGIERUNGSRAT MIT BESCHLUSS NR. 6 VOM 6.1.09



DER STAATSSCHREIBER:  
*Mf*