



Einwohnergemeinde
Lostorf

Kanton
Solothurn

Erweiterung Garage Gubler AG, Industriestrasse 1
Anbau Lager, Aussenabstellplatz

Teilzonenplan

GB Lostorf Nr. 3412

Situation 1:500

Vom Gemeinderat für die öffentliche Auflage verabschiedet

am **12. Sep. 2011**

Öffentliche Planaufgabe vom **29. Sep. 2011** bis **31. Okt. 2011**


Vom Gemeinderat beschlossen am **12. Sep. 2011**

Die Gemeindepräsidentin:

U. Rudolf

Der Gemeindegemeinderat:

P. Müller

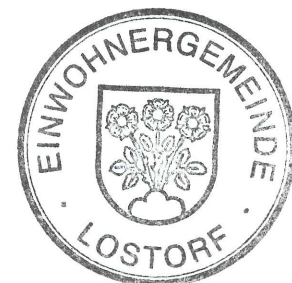

Vom Regierungsrat genehmigt mit RRB Nr. **2012/87**

am **23.1.2012**

Der Staatsschreiber

A. F.



Publikation des Regierungsratsbeschlusses im Amtsblatt

Nr. **4** vom **27.1.12**


06.06.2011

AARCHITEKTEN
Gabriela Lätt Peter
Rolf Guldinmann
Parkstrasse 2
5012 Schönenwerd

062 298 30 30 079 356 10 30 rolf.guldinmann@aarchitekten.ch

Rechtsgültiger Bauzonenplan

- G (W) Gewerbezone mit Wohnen ein- und zweigeschossig
- R (IG) Reservezone (Industrie- und Gewerbezone)
- IG Industrie- und Gewerbezone

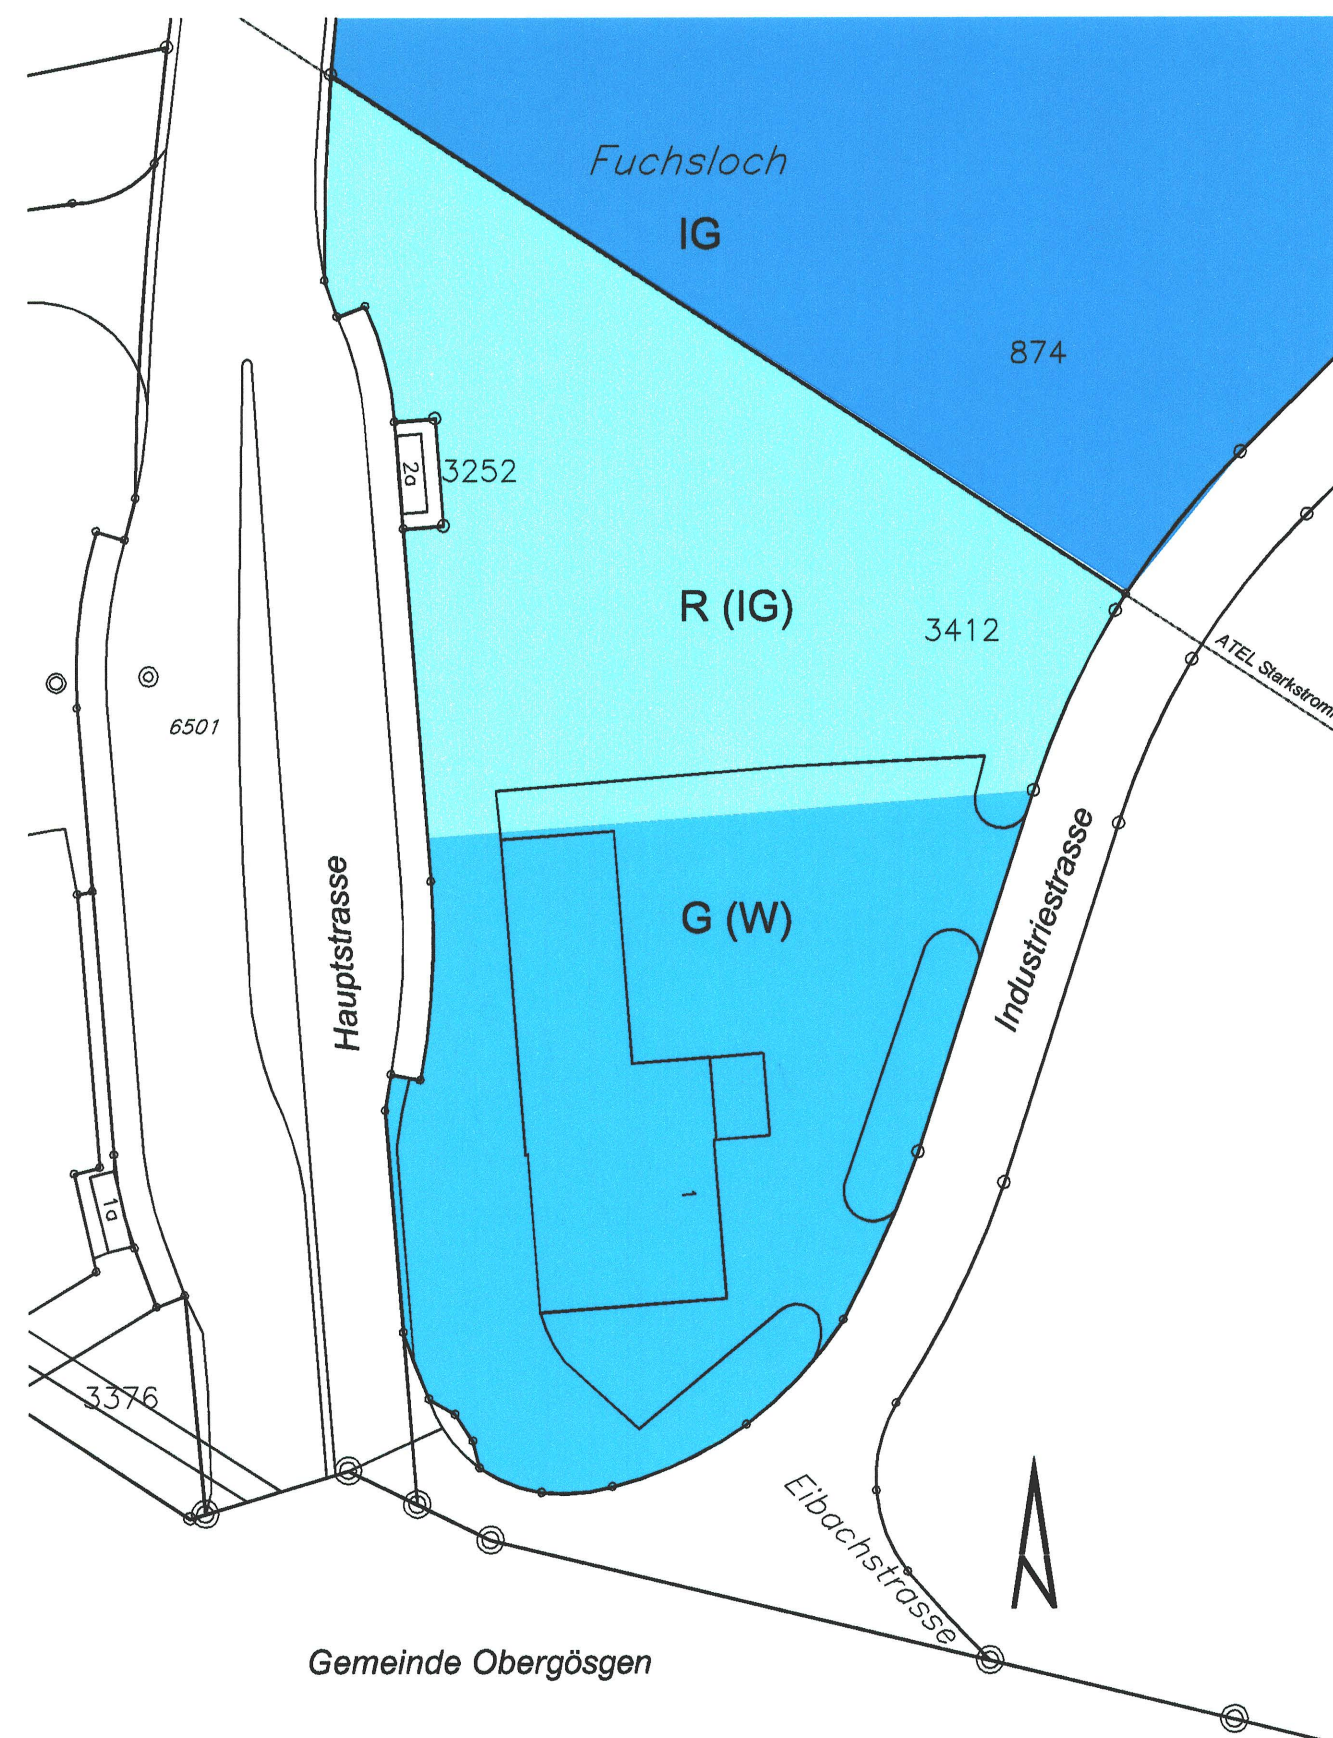

Änderung des Bauzonenplans

- IG Industrie- und Gewerbezone



Neuer Bauzonenplan

- IG Industrie- und Gewerbezone
- G (W) Gewerbezone mit Wohnen ein- und zweigeschossig

