

Legende

Genehmigungsinhalt		Orientierungsinhalt (bestehend)	
	Fahrbahn Kantonsstrasse		Fahrbahn
	Bushaltestrassen		Privater Vorplatz
	Fahrbahn Gemeindestrasse		Gehweg
	Gehweg Gemeinde		Grünfläche
	Gehweg		Gewässer
	Grünfläche		Baulinie
	Baulinie		Vorbaulinie
	aufzuhebende Baulinie		Ein- / Ausfahrten
	aufzuhebende Vorbaulinie		Baum
	Sichtberme nach § 50 KBV Freihaltebereich 0.50 - 3.00 m		Sichtberme nach § 50 KBV
	Rand / Abgrenzung	Orientierungsinhalt (neu)	
	Geltungsbereich		Verkehrsinsel geplästert
			Ein- / Ausfahrten
			Baum
			Gestaltungsplan Wohn- und Geschäftshäuser "Lostorf Mitte"

Dieser Erschliessungsplan gilt gleichzeitig als Baubewilligung gemäss § 39, Abs. 4 PBG (ein nachträgliches Baubewilligungsverfahren entfällt).

Markierung und Signalisation sind nicht Gegenstand der Planaufgabe

Rev.	Datum	Beschreibung
A	26.01.12	Vorprüfung AVT, Anpassung GP "Lostorf Mitte"
B	23.08.12	Bereinigung Auflageplan
C		
D		

Grundlagen	Datum	Ursprung
Katasterpläne	22.08.12	SO/016 vom 22. August 2012
Grundbuchplan		
Plan	23.08.2012	Dok-Planf K:\Projekte\TbL\Lostorf\22919\Proj\3_B_Sit 500.2d



KANTON **solothurn**


Bau- und Justizdepartement
Vom Regierungsrat durch heutigen
Beschluss Nr. 2573 genehmigt.
Solothurn, den 18.12. 2012
Der Staatsschreiber:

Die öffentliche Planaufgabe erfolgte
vom 31. August 2012 bis 29. September 2012

Projekt **Hauptstrasse**
Gemeinde **Lostorf**
Abschnitt **Zentrum : Knoten Mahrenstrasse - Knoten Schmittenbrücke**
Objekt **Strassen- und Baulinienplan**
Titel **Erschliessungsplan
Situation 1:500
(Plan ist Genehmigungsinhalt)**



Projektverfasser		Format 60 x 84 cm Dok.-Nr. PV 22919 / 3 B	
KFB AG INGENIEUR UND PLANER KYBURZ + FAHRNDRICH + BERGER	Jurastrasse 19	4600 Otten	Name Datum
	Postfach 75	4622 Egerkingen	coe 09.09.2011
	Telefon 052 205 22 77		WB 09.09.2011
	Telefax 052 205 22 70		WB 09.09.2011
e-mail: info@kfbag.ch			
Revidiert Index B		coe	23.08.2012
Geprüft		WB	23.08.2012
Freigabe		WB	23.08.2012
Bauherrenstelle		Obj.-Nr. VRA	
Amt für Verkehr und Tiefbau		Obj.-Nr. KB	
Röthli, Werkstrasse 65, 4509 Solothurn		STRADA-Nr. / BP	6200 / 22 bis 24
Telefon 032 627 26 33, Telefax 032 627 76 94		Dokument-Nr.	2TK.20011.07 - P01

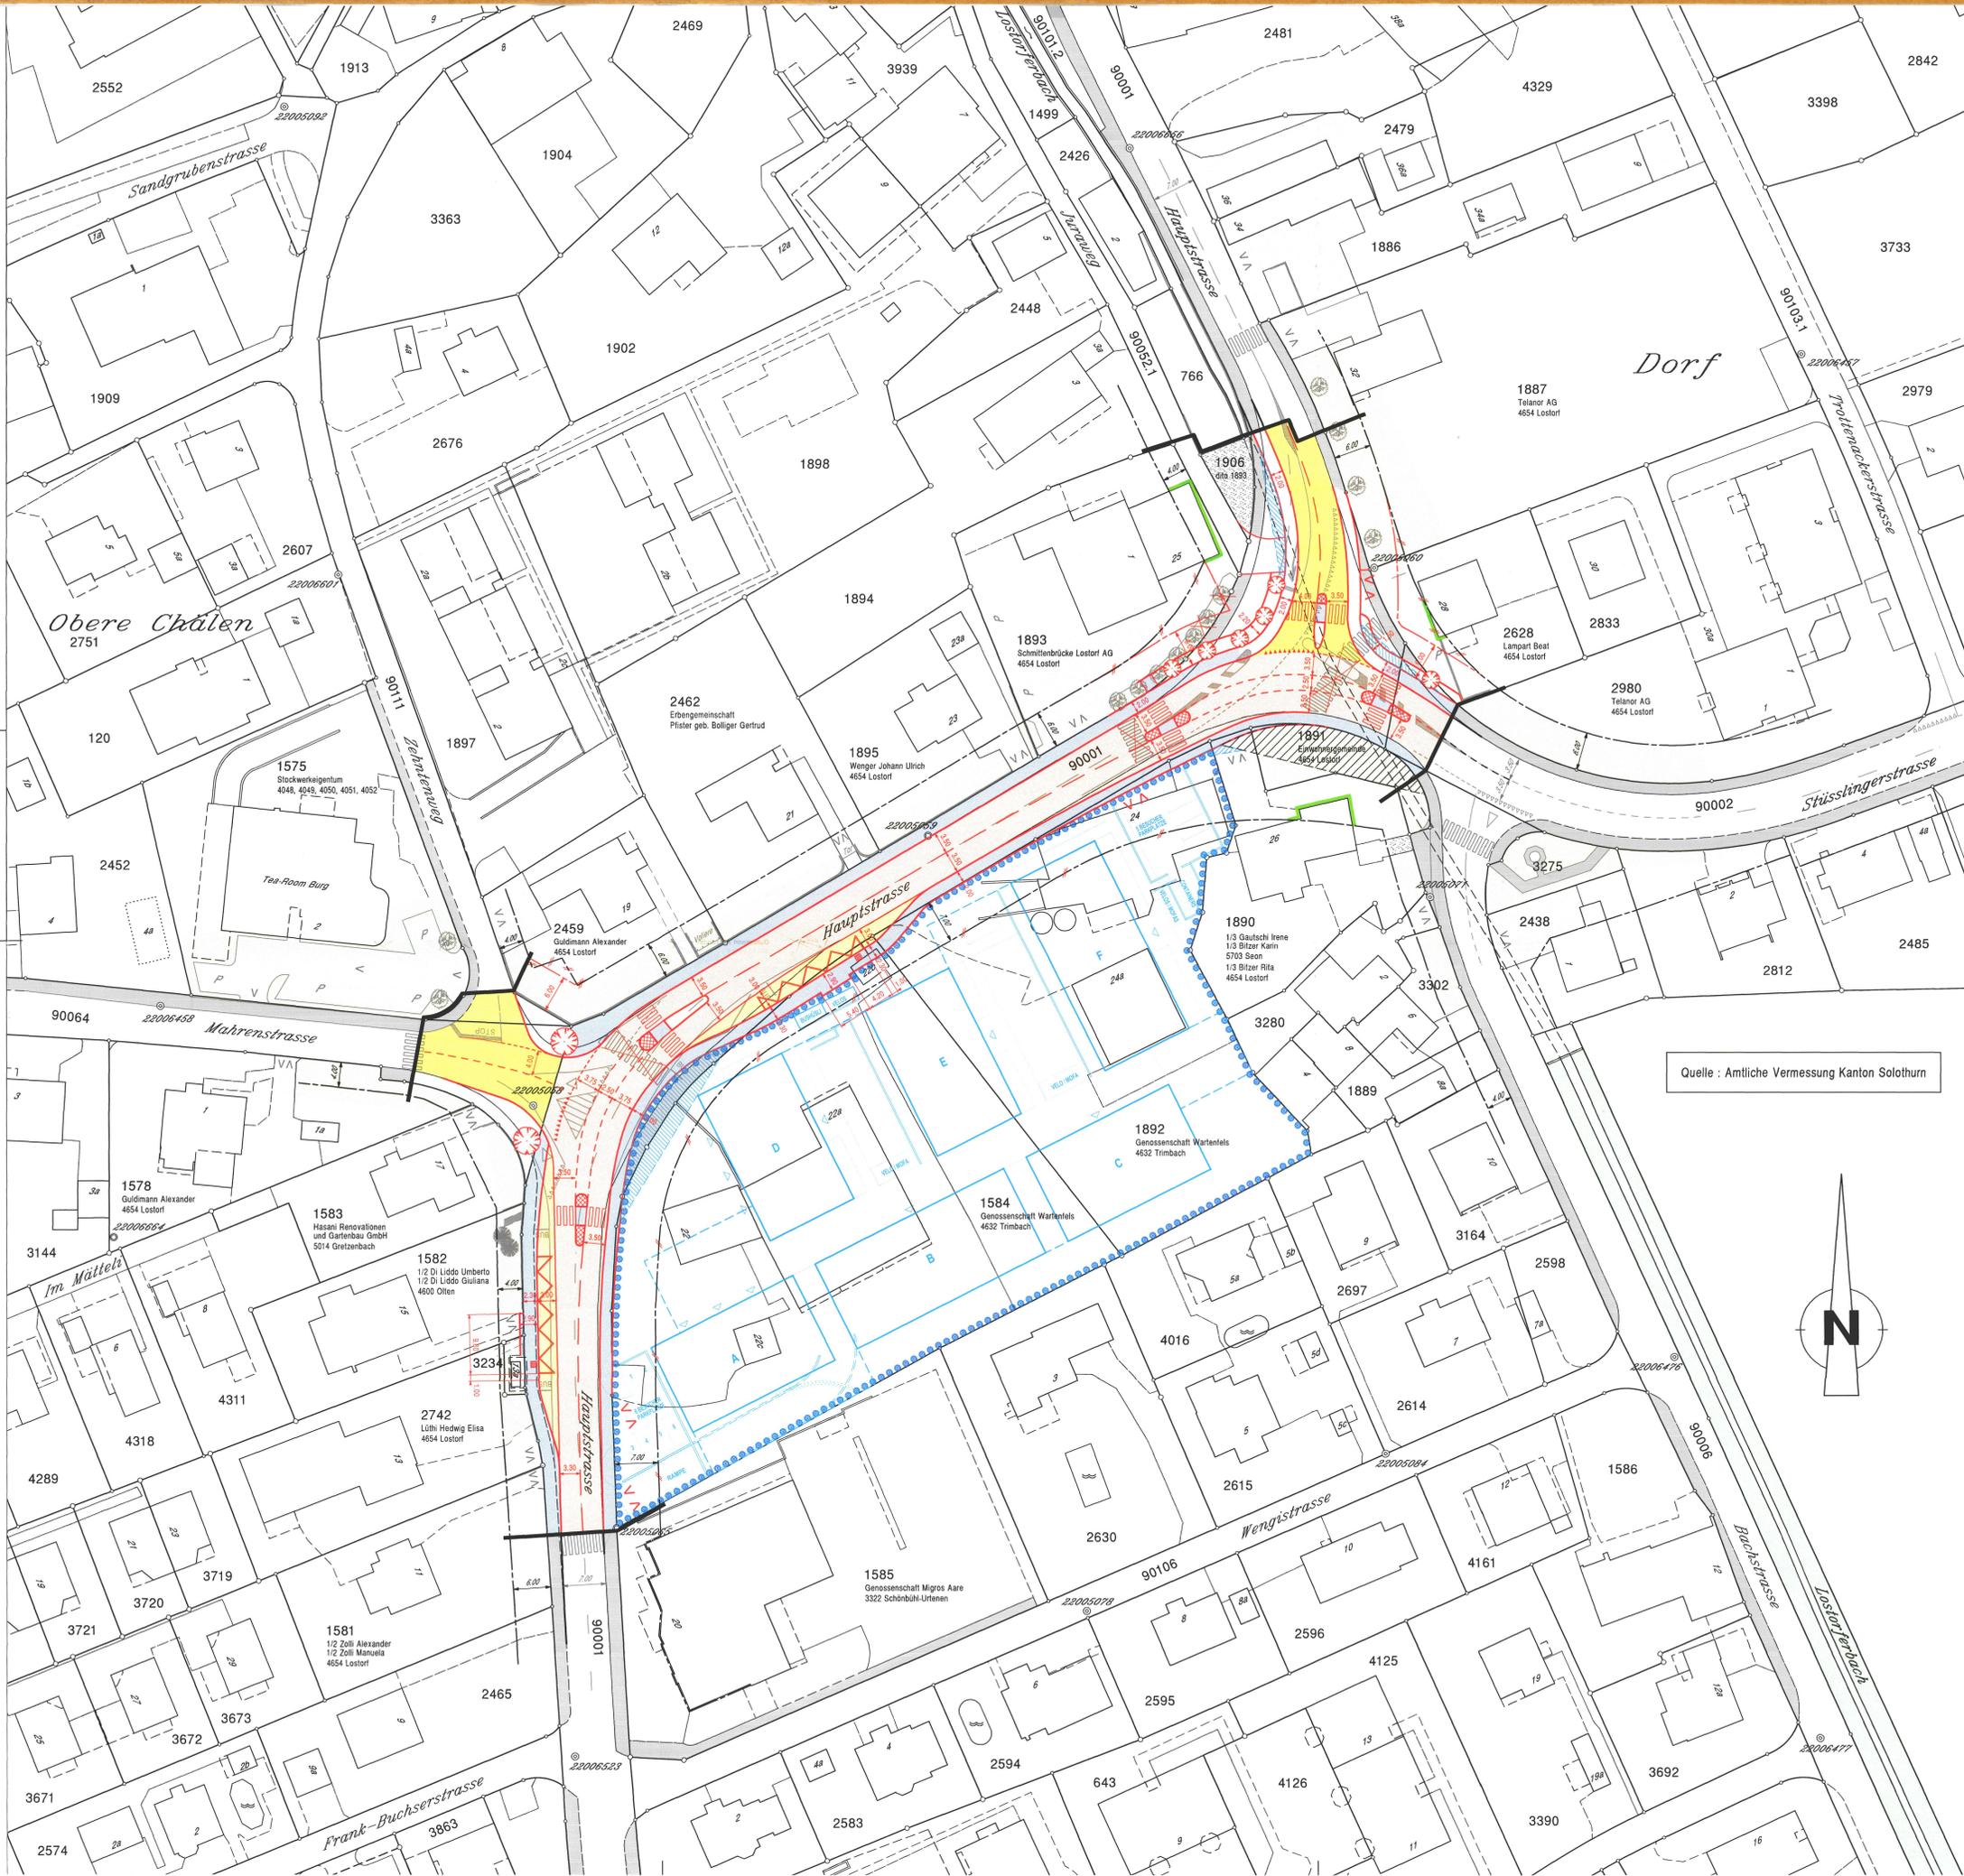

Quelle : Amtliche Vermessung Kanton Solothurn

