


Rechtsgültiger Strassen- und Baulinienplan
(orientierend)
RRB Nr. 296 vom 19.02.2002

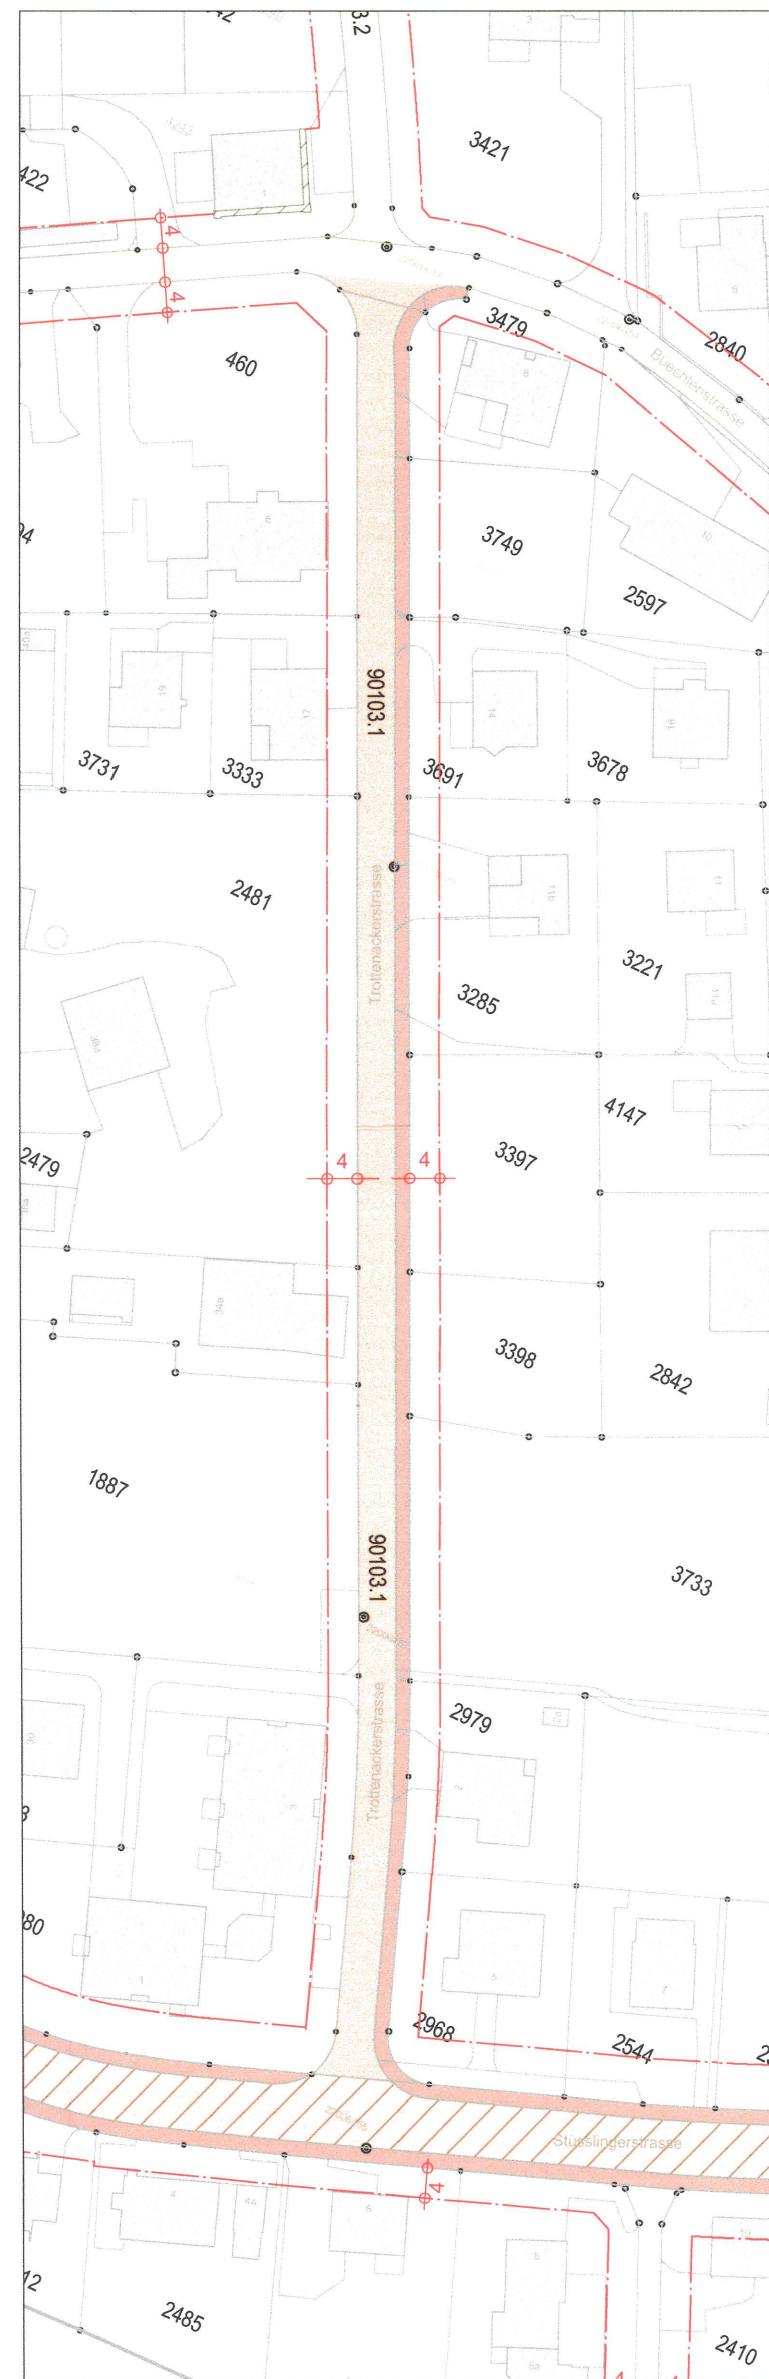

Legende:

-  Sammelstrassen
-  Erschliessungsstrassen
-  Gehweg
-  Gestalteter Strassenabschnitt
-  Baulinien
-  Gestaltungsbaulinien
-  Vorbaulinien


Änderung Strassen- und Baulinienplan
(Genehmigungsinhalt)
RRB Nr. 2323 vom 17.12.2013



Legende:

-  Aufhebung Gehweg
-  Baulinien (neue Lage)

Geänderter Strassen- und Baulinienplan
(orientierend)
RRB Nr. 296 / 2323 vom 19.02.2013 / 17.12.2013

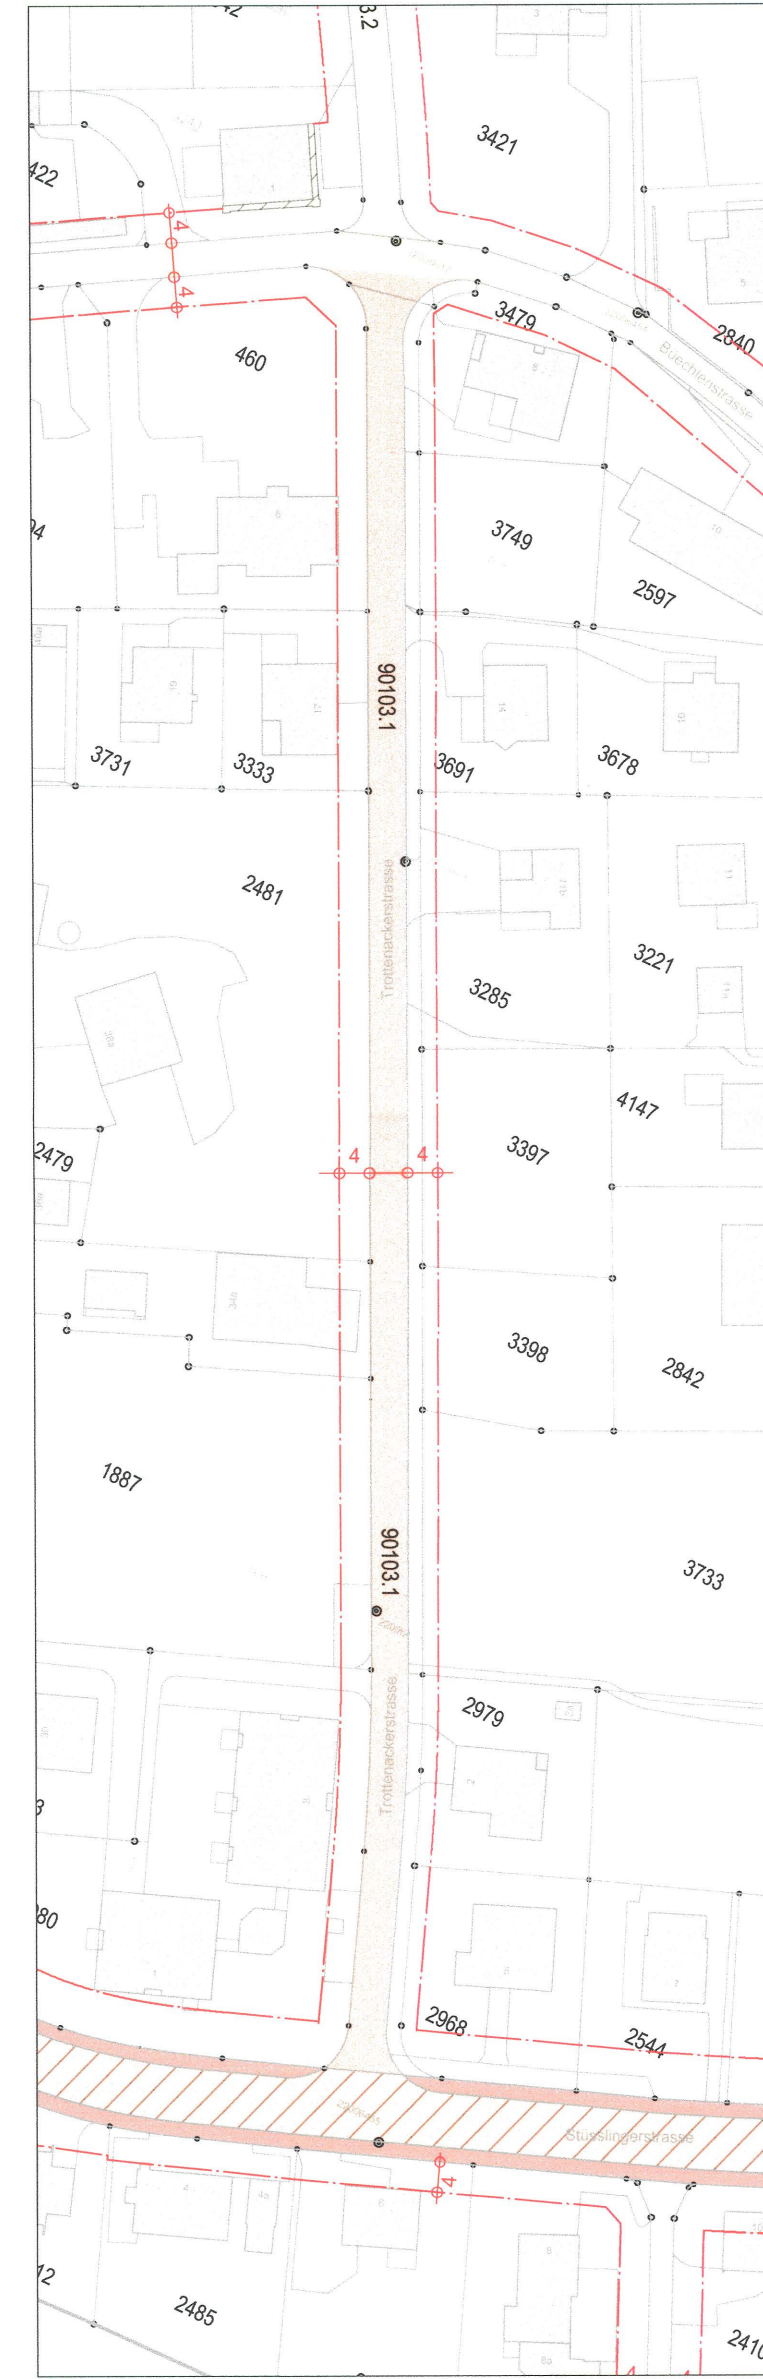

Legende:

-  Sammelstrassen
-  Erschliessungsstrassen
-  Gehweg
-  Gestalteter Strassenabschnitt
-  Baulinien
-  Gestaltungsbaulinien
-  Vorbaulinien

Kanton Solothurn

Einwohnergemeinde Lostorf

Änderung Strassen- und Baulinienplan
RRB Nr. 296 vom 19.02.2002


Öffentliche Auflage vom 18. JULI 2013

bis 23. AUG. 2013


Beschlossen vom Einwohnergemeinderat am

20. JAN. 2013

Der Gemeindepräsident:

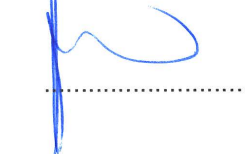

Der Gemeindeschreiber:

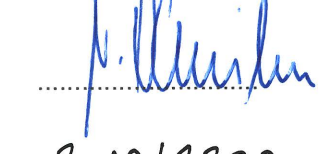

Genehmigt vom Regierungsrat mit Beschluss Nr.


2013/2323 vom 17.12.2013

Der Staatsschreiber:



Publikation im Amtsblatt Nr. 51-52

vom 20.12.13

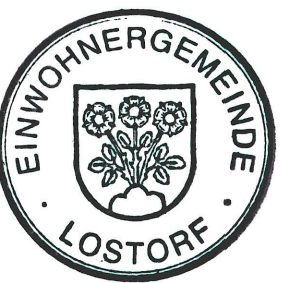

Gemeinde Lostorf
Änderung Strassen- und Baulinienplan

SCHNEIDER
Raumentwicklung und Städtebau