


KANTON solothurn
 Bau- und Justizdepartement
 Die orientliche Planaufgabe erfolgte vom **1.-3. September 2015**
 Vom Regierungsrat durch heutigen Beschluss Nr. **462** genehmigt Solothurn, den **24.3.2015**
 Der Staatsschreiber:

Gemeinde **Lostorf**
 Strasse **Haupt- und Stüsslingerstrasse**
 Abschnitt **Hauptstrasse**
Renntag bis Mahrenstrasse



Projekt **Umgestaltung / Sanierung Ortsdurchfahrt**

Projektphase **Auflageprojekt**
 Inhalt **Erschliessungsplan 1:500**
 (Plan ist Genehmigungsinhalt)

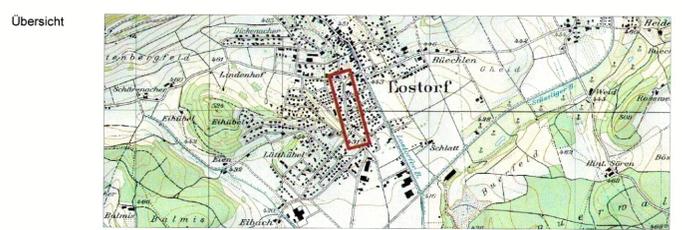

KFB AG PFISTER
 INGENIEURE UND PLANER
 Jurastrasse 19 4600 Olten
 Postfach 75 4622 Egerkingen
 Telefon 062 205 22 77
 Telefax 062 205 22 70
 e-mail: info@kfbag.ch

Dok.-Nr.	35004 / 022 C
Format	30 / 147
Projektleiter	Werner Berger
Erstellt	coe 25.07.2013
Geprüft	WB 22.05.2014
Freigabe	WB 22.05.2014
Revidiert	coe 22.04.2015
Geprüft	WB 22.04.2015
Freigabe	WB 22.04.2015
STRADA-Nr. / BP	6200 / 18 bis 22
Objekt-Nr. KB	
Objekt-Nr. VRA	
Projekt-Nr.	3TK.01069

Amt für Verkehr und Tiefbau
 Röhthof, Werkhofstrasse 65, 4509 Solothurn
 Telefon 032 627 26 33, Telefax 032 627 26 94

Legende

Genehmigungsinhalt

- Fahrbahn Kantonsstrasse
- Bushaltebuch
- Fahrbahn Gemeindestrasse
- Parkplätze
- Gehweg
- Mittelbereich (für Abbiegeverkehr)
- Grünfläche
- Baulinie
- Vorbaulinie
- aufzuhebende Baulinie
- aufzuhebende Vorbaulinie
- Sichtberme nach § 50 KBV
Freihaltebereich 0.50 - 3.00 m
- Rand / Abgrenzung
- Gettungsbereich
- Hecke
- Mauer

Orientierungsinhalt (bestehend)

- Fahrbahn
- Privater Vorplatz
- Gehweg
- Grünfläche
- Baulinie
- Ein- / Ausfahrten
- Hecke
- Baum
- Rechtspüliger Gestaltungsplan
Wohn- und Geschäftshäuser "Lostorf Mitte"

Orientierungsinhalt (neu)

- Verkehrinsel gepflastert
- Ein- / Ausfahrten
- Baum
- Poller

Dieser Erschliessungsplan gilt gleichzeitig als Baubewilligung gemäss § 39, Abs. 4 PBG (ein nachträgliches Baubewilligungsverfahren entfällt).


Markierung und Signalisation sind nicht Gegenstand der Planaufgabe.

Änderungen

Rev.	Datum	Beschreibung
A	14.08.14	Fussgängerübergang Wengistrasse
B	13.01.15	Anpassung GB 1585 (Migros)
C	22.04.15	Genehmigungsakten
D		

Grundlagen

Katasterpläne	Datum	Ursprung
Grundbuchplan	04.03.13	SO/GIS vom 04. März 2013
Plan	22.04.2015	Dok. P158 K:\Projekte\Tb\Lostorf\35004\Proj\SH 500.2d

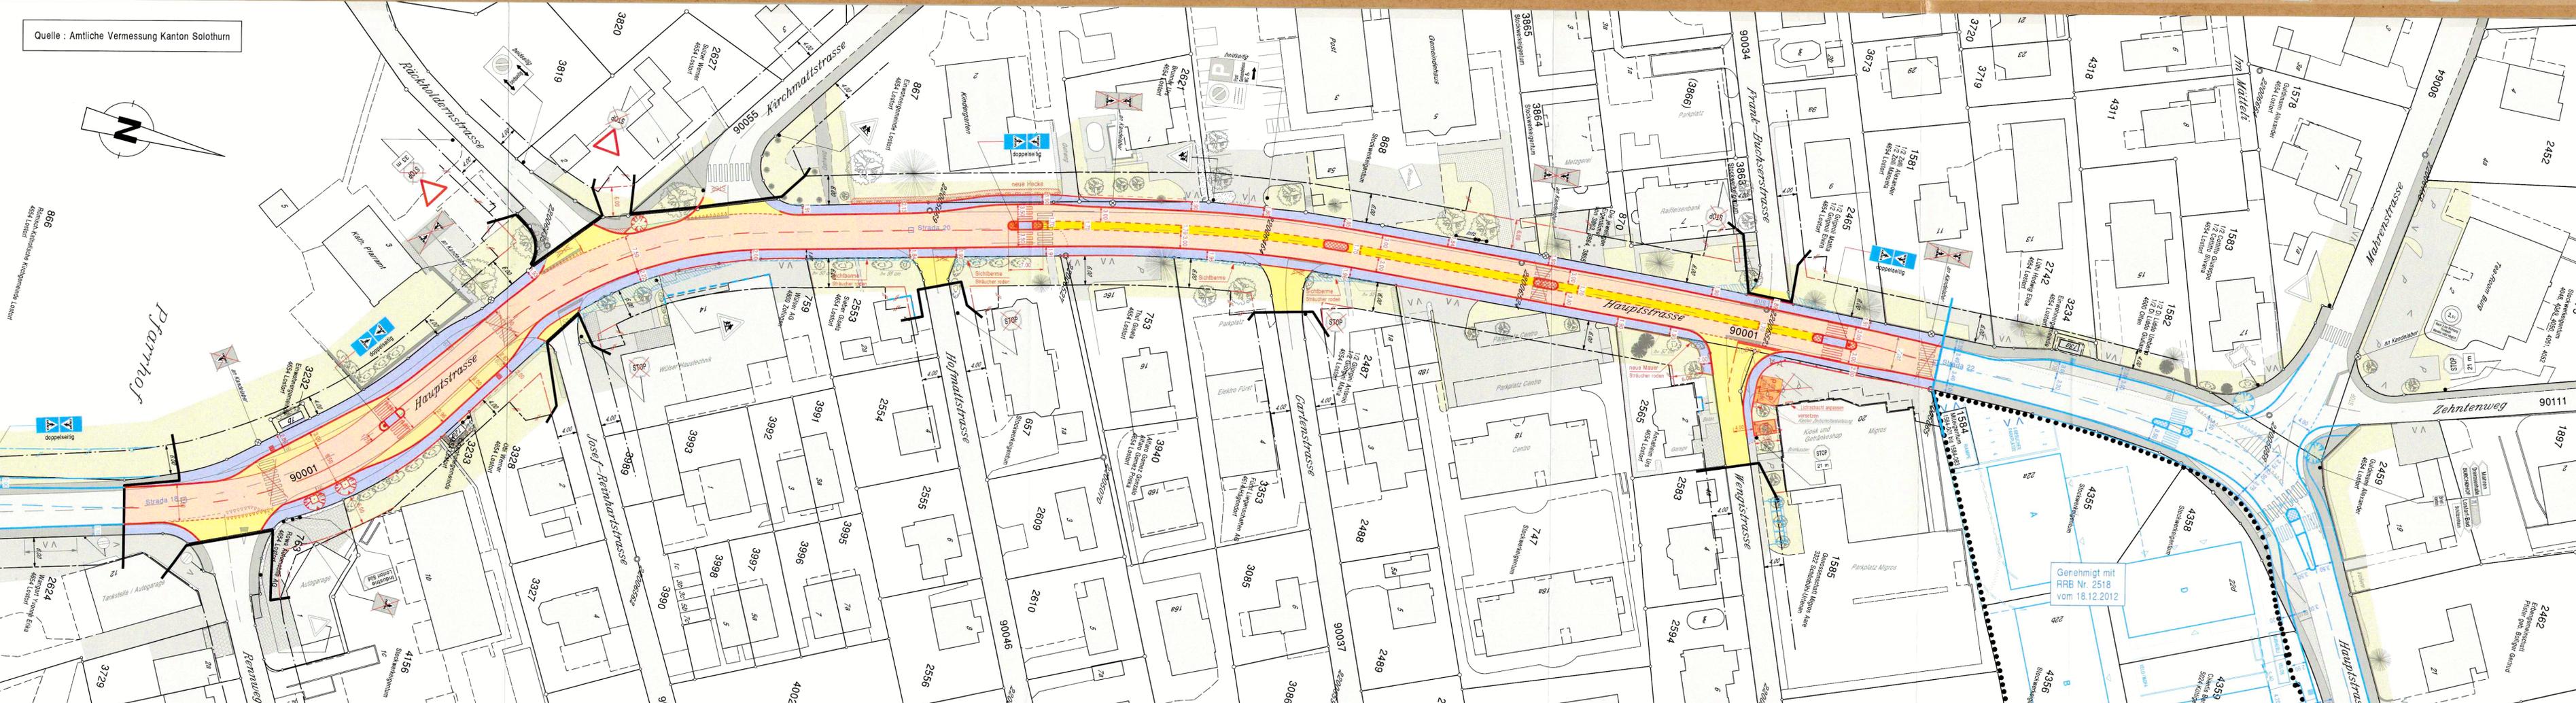

Quelle : Amtliche Vermessung Kanton Solothurn

Pflanzhof

Genehmigt mit RRB Nr. 2518 vom 18.12.2012