

100/16a

KANTON SOLOTHURN
GEMEINDE LOSTORF

PROJEKT GARTENSTRASSE

LÄNGENPROFIL 1:500/50

PLAN NR. 814/2

GEZ. BO

DATUM 29. MAI 72

PLAN GR. 30/90

M FRANZI AG
GRENCHEN

INGENIEUR
BUREAU

franzi
KAPELLSTRASSE 33
TELEFON 065 912 08

Amt für Raumplanung

Vom Regierungsrat genehmigt
laut RRB Nr. 3677 vom 27.6.73



Planaufgabe 12. Juni - 11. Juli 1972

Vom Gemeinderat genehmigt
am: 16. Okt. 1972

Der Gemeindeamman:


D. Hunsicker

Der Gemeindeschreiber:

D. Kaul



FAHRBAHNRÄNDER 1:10

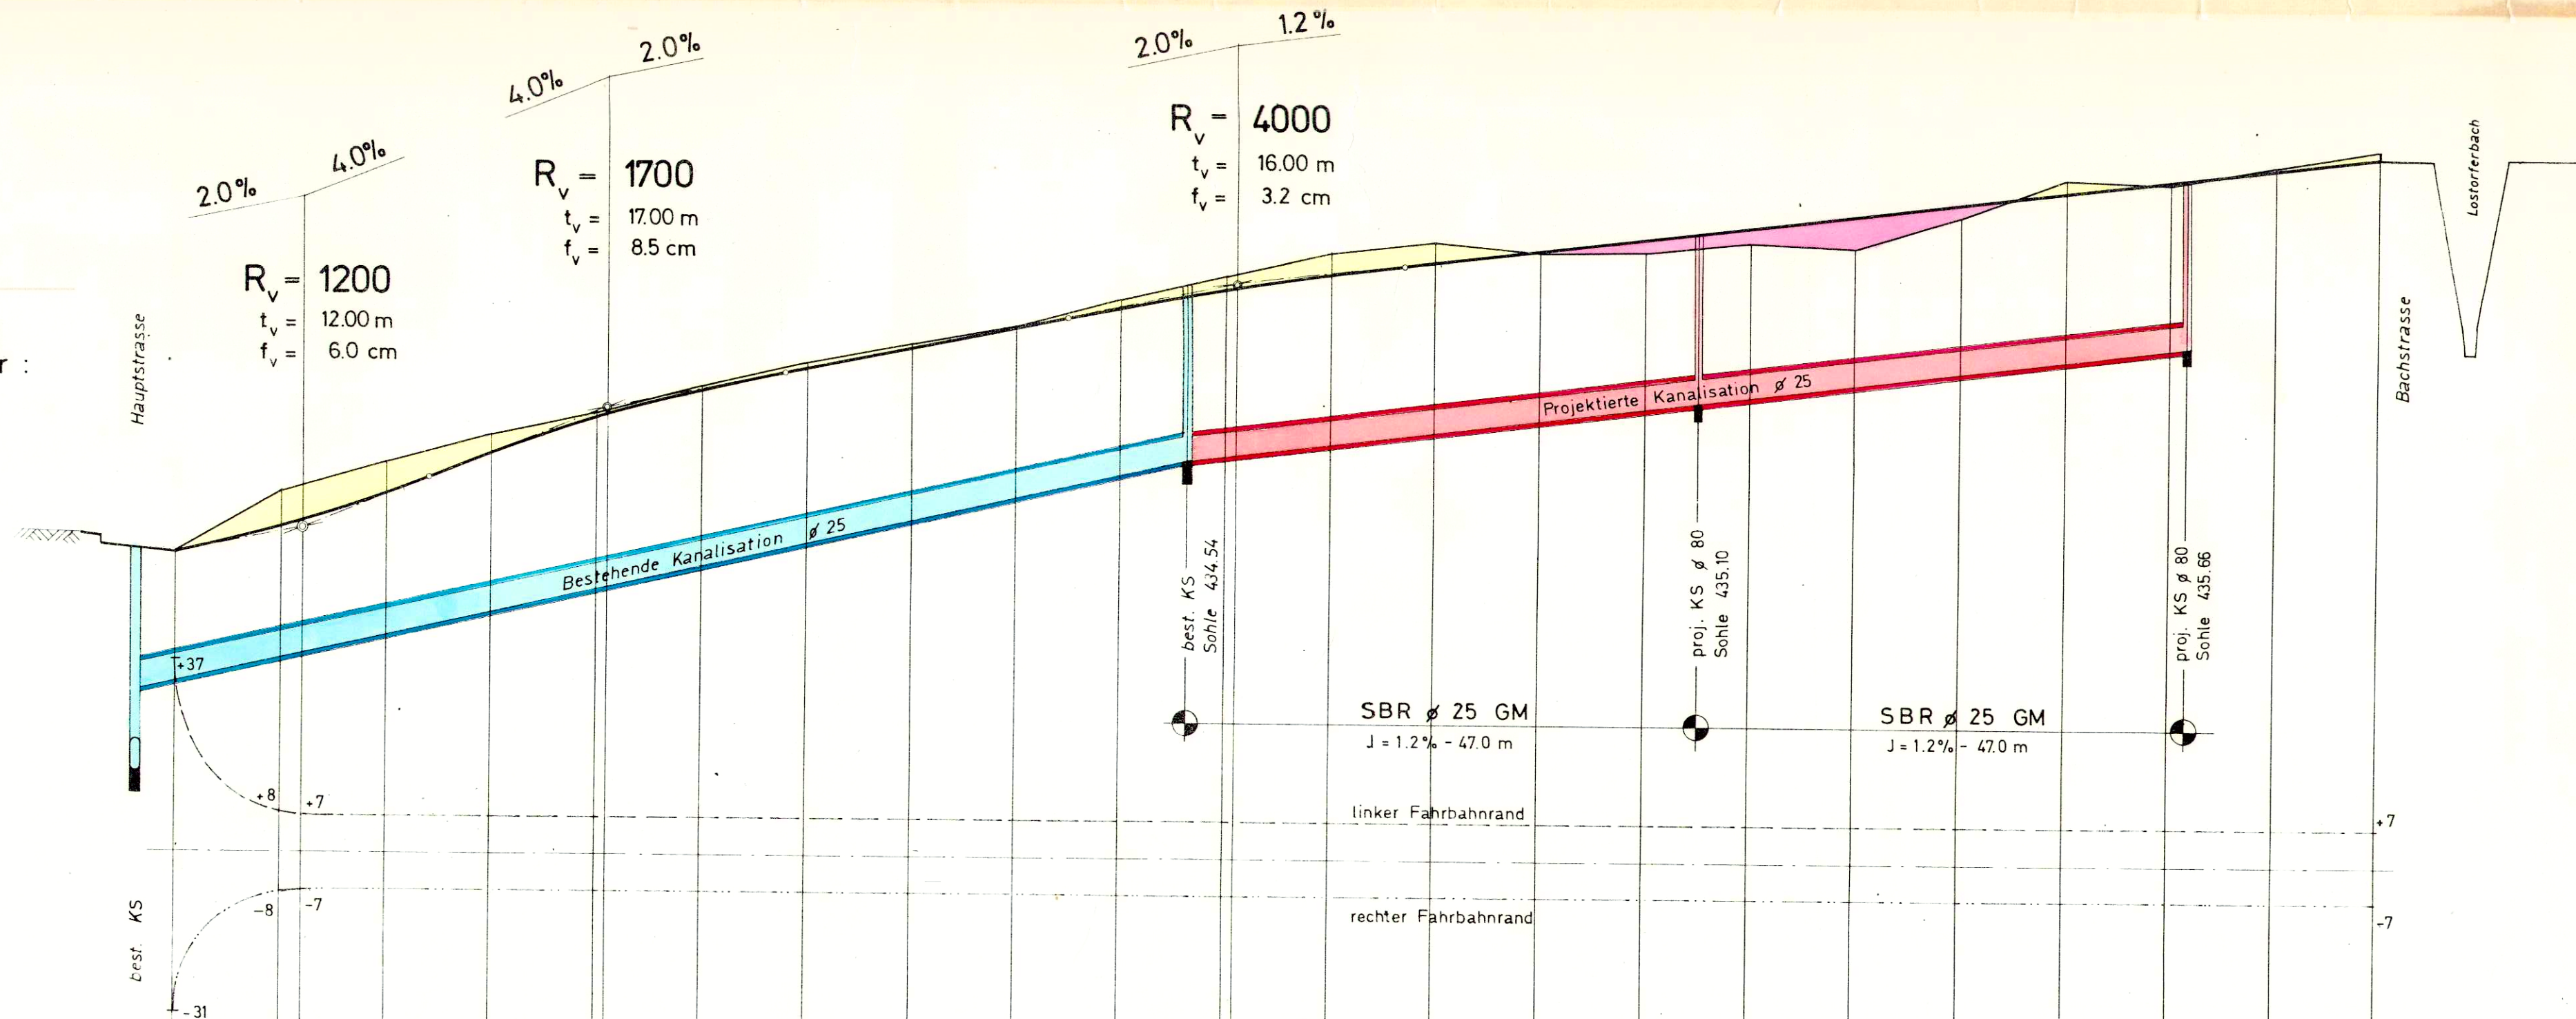

428.00																							
Profilnummern	0	1	2	3	4	5	6	7	8	9	10	11	12	13	14	15	16	17	18	19	20	21	
Distanzen	0.00	10.00	20.00	30.00	40.00	50.00	60.00	70.00	80.00	90.00	100.00	110.00	120.00	130.00	140.00	150.00	160.00	170.00	180.00	190.00	200.00	209.75	
Terrainhöhen	433.62	434.19	434.48	434.75	434.97	435.23	435.45	435.65	435.84	436.10	436.33	436.57	436.67	436.59	436.59	436.69	436.66	436.97	437.32	437.29	437.47	437.63	
Projekthöhen	433.62	433.92	434.19	434.57	434.90	435.18	435.40	435.60	435.80	436.00	436.17	436.19	436.25	436.45	436.57	436.69	436.81	436.93	437.05	437.17	437.29	437.41	
Richtungen	ZENTRUM LINKS	GERADE l = 91.43 m										R = 150 , b = 44.70 m					R 150 b = 44.70 m					GERADE	
	ZENTRUM RECHTS																					l = 28.92	