100/17

Amt für Raumplanung

100/17

KANTON SOLOTHURN

GEMEINDE LOSTORF

PROJEKT
NEUMATTSTRASSE

SITUATION 1:500

PLAN NR. 815 / 1 GEZ. WB

DATUM 5. JUNI 72 PLAN GR. 30 / 84

franzi

M FRANZI AG GRENCHEN INGENIEUR BUREAU KAPELLSTRASSE 33 TELEFON 065 91206

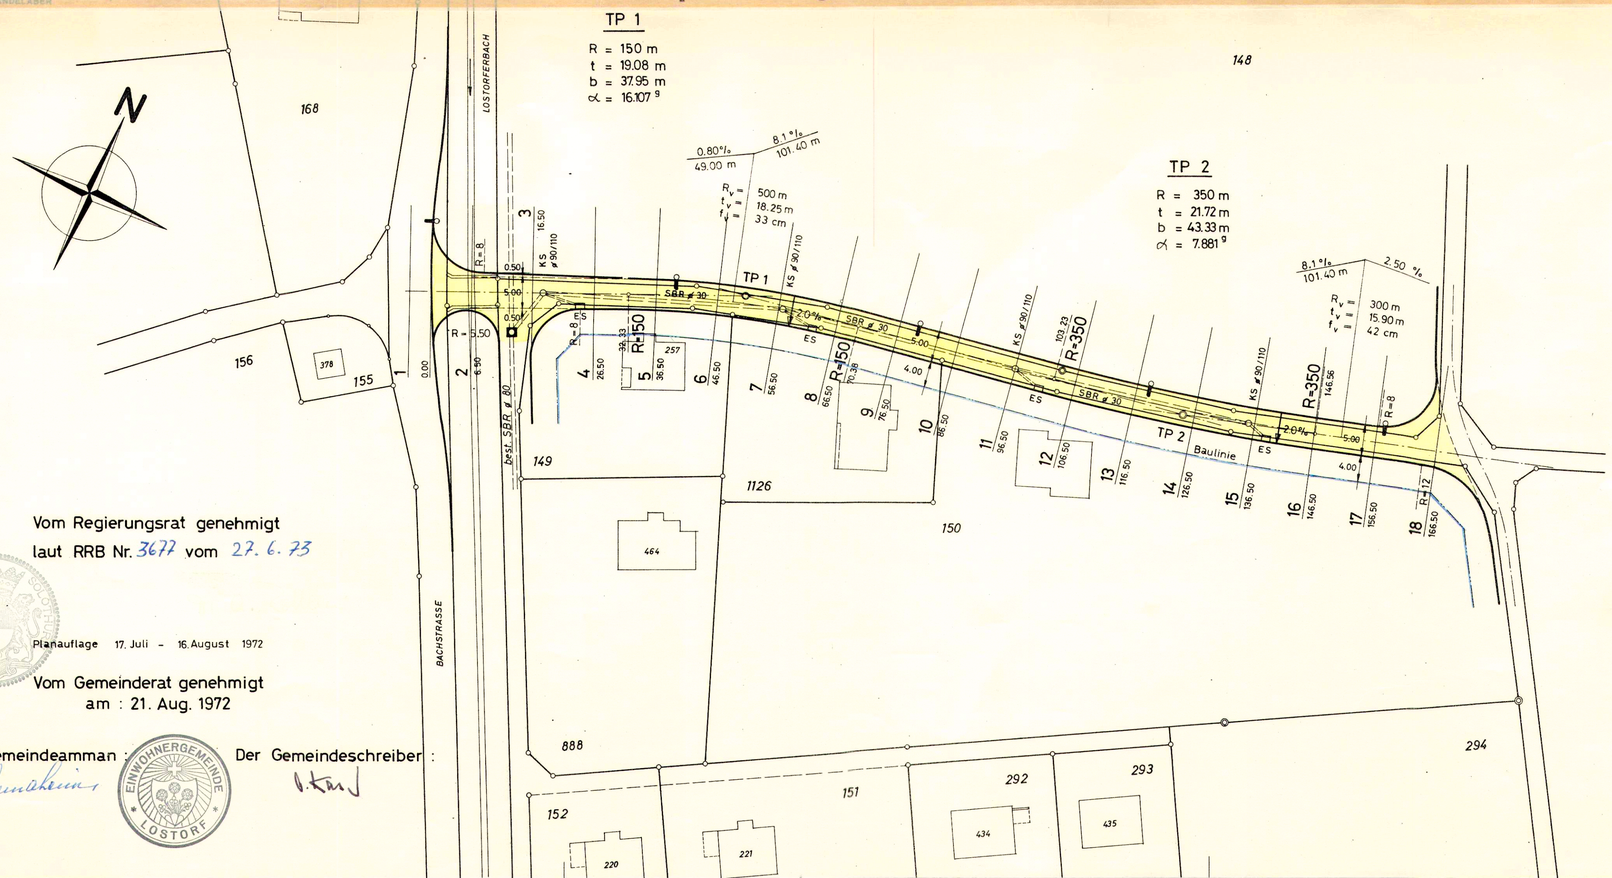

Vom Regierungsrat genehmigt
laut RRB Nr. 3677 vom 27. 6. 73

Planauflage 17. Juli – 16. August 1972

Vom Gemeinderat genehmigt
am : 21. Aug. 1972

Der Gemeindeamman : Der Gemeindeschreiber :

EINWOHNERGEMEINDE LOSTORF