

100/30

Amt für Raumplanung

Kanton Solothurn

Einwohnergemeinde Lostorf

Stichstrasse untere Rebe




Situation

Vom Regierungsrat durch heutigen
Beschluss Nr. 7421 genehmigt.

Solothurn, den 12. 12. 1975

Der Staatsschreiber:

Dr. Max G...

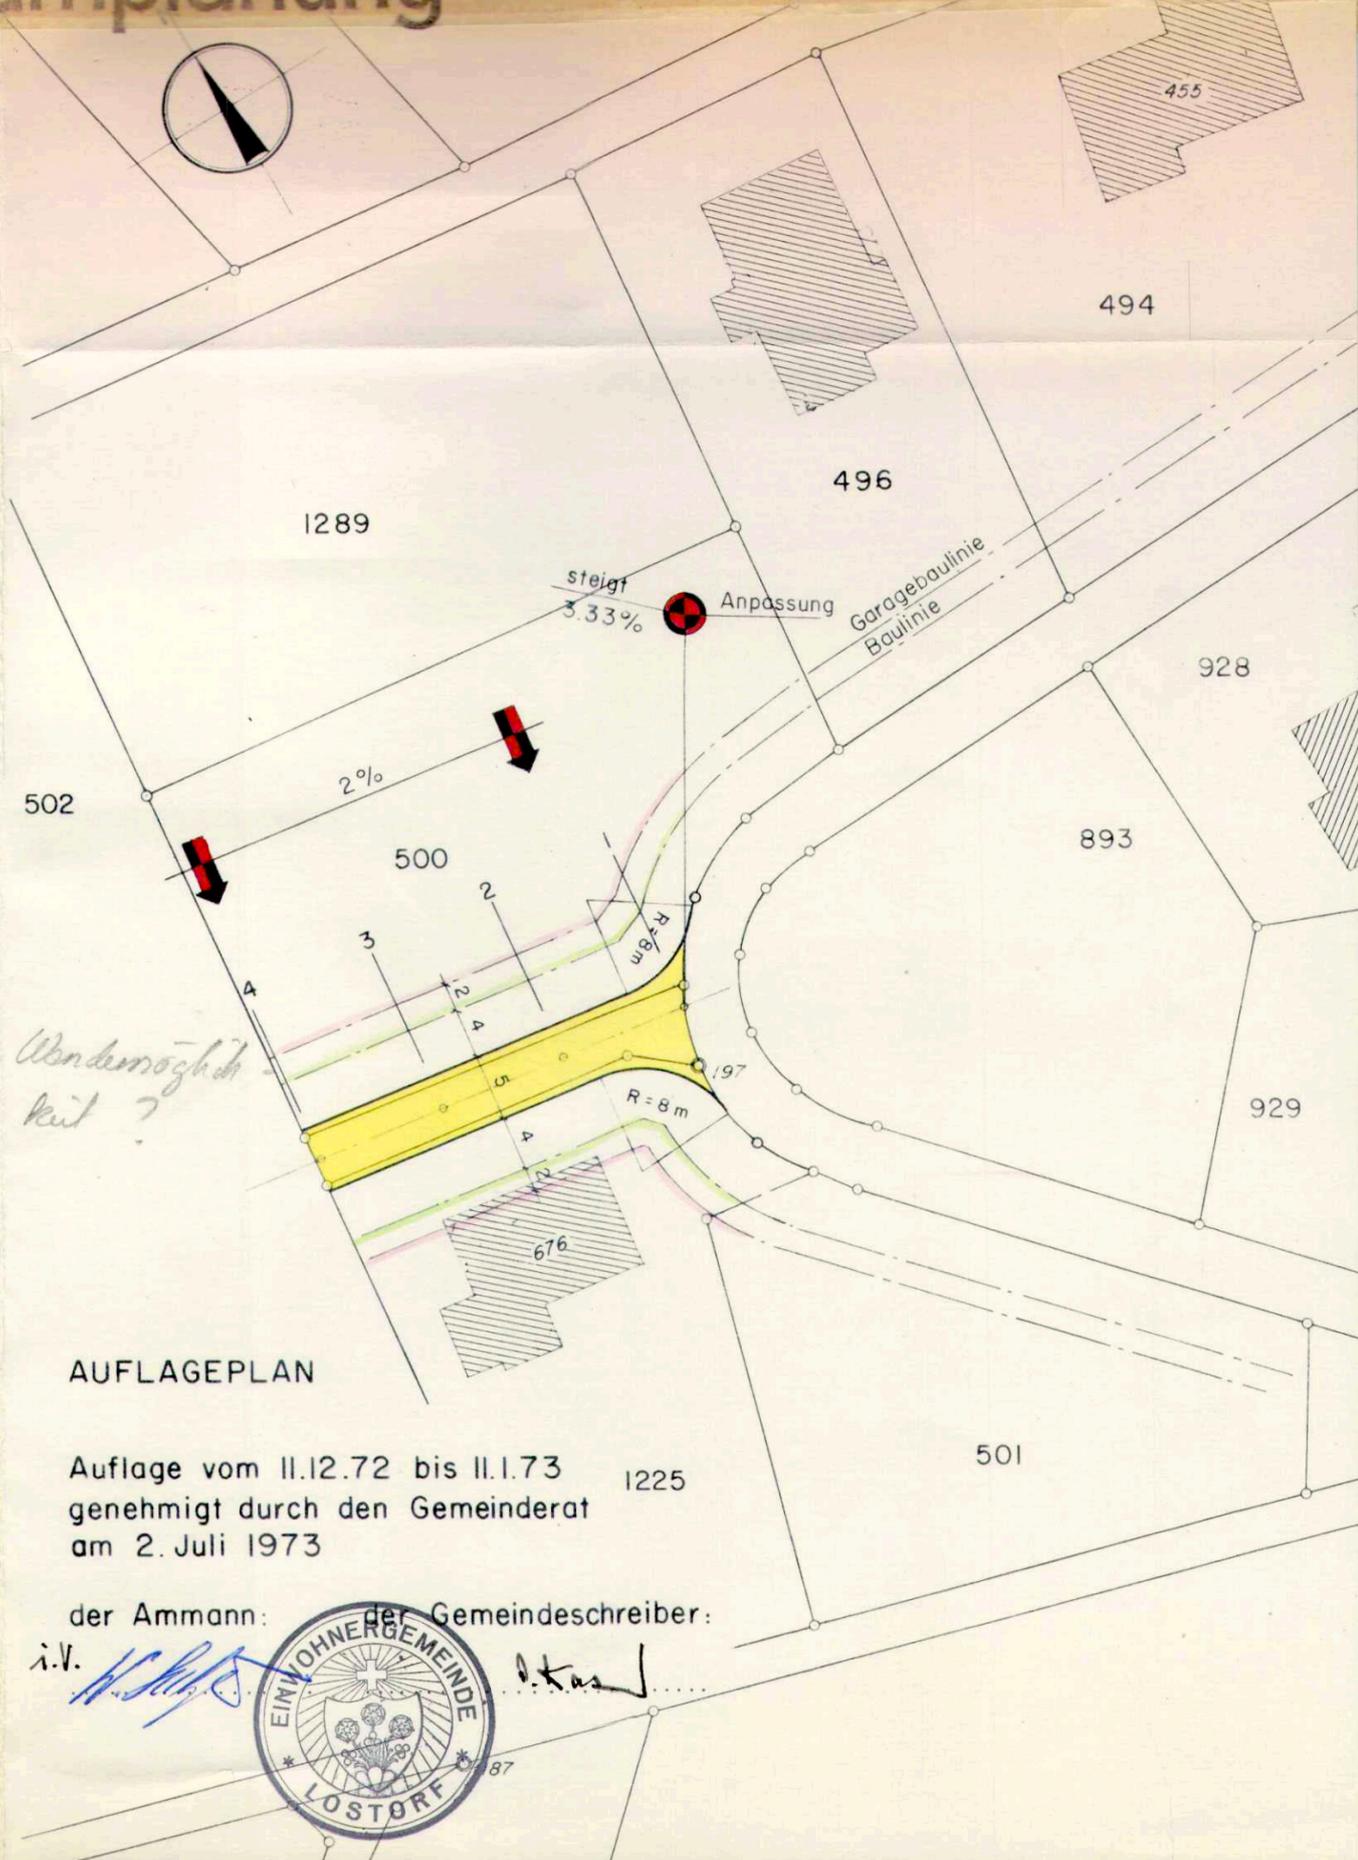

Wandermöglichkeit?

AUFLAGEPLAN

Auflage vom 11.12.72 bis 11.1.73 1225
genehmigt durch den Gemeinderat
am 2. Juli 1973

der Ammann: *[Signature]* der Gemeindegemeinschafter:

i.V.



INGENIEURBÜRO J. W. KYBURZ ING. ETH DORNACHERSTR. 8 4600 OLTEN (062) 21 88 29		
PLAN NR.:	GEZ FÜR AUFLAGE	ERGÄNZUNG:
LO 72/12-1	AM 10. 11. 72	4 8 75
MASSTAB:	GEZEICHNET:	ÄNDERUNG:
1: 500	C. Steiner	
	FORMAT:	ÄNDERUNG:
	30/42	