
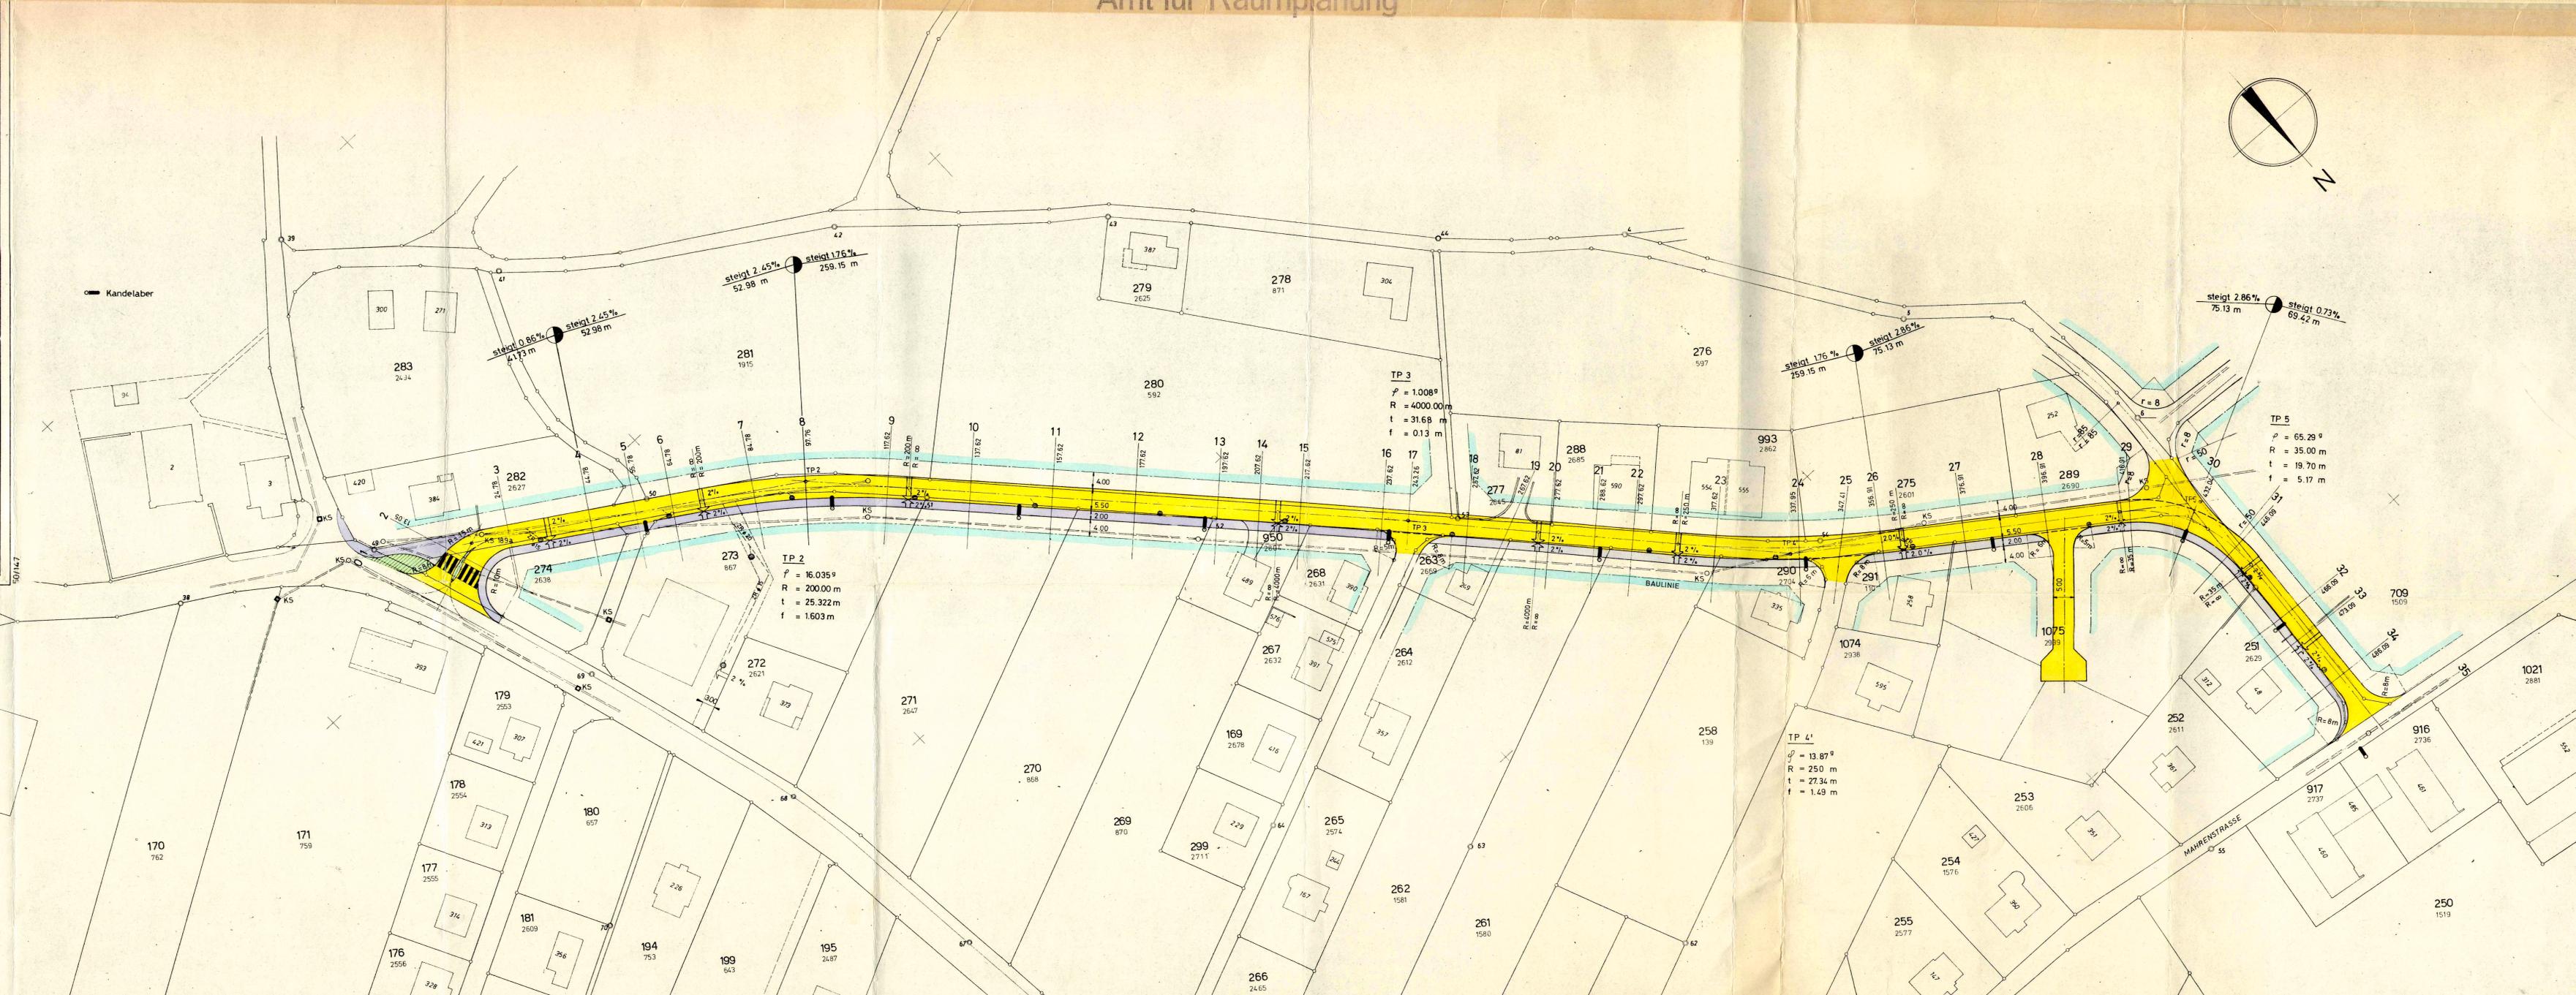


KANTON SOLOTHURN  
GEMEINDE LOSTORF

AUSBAU  
KIRCHMATTSTRASSE  
SITUATION 1:500

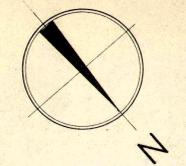

ÄNDERUNGEN	a	b	c	PLAN Nr.
	26.10.72 ab.	3.10.73 chk		110/1 b
			3.1.72 a.h.	
HANSRUEDI KRONENBERG INGENIEURBURO		2540 GRENCHEN		
LINGERIZSTRASSE 70 B		TELEFON 065 8 30 80		

Planaufgabe 24. Januar bis 24. Februar 1972  
Von der Gemeindeversammlung genehmigt  
am 10. Dezember 1973

Der Gemeindevorstand: Der Gemeindevorstand:  
*M. Krumm* *A. Käfer*

Vom Regierungsrat genehmigt

laut RRB Nr. 4326 vom 16. Juli 1974  
*Dr. Max Geysser*