




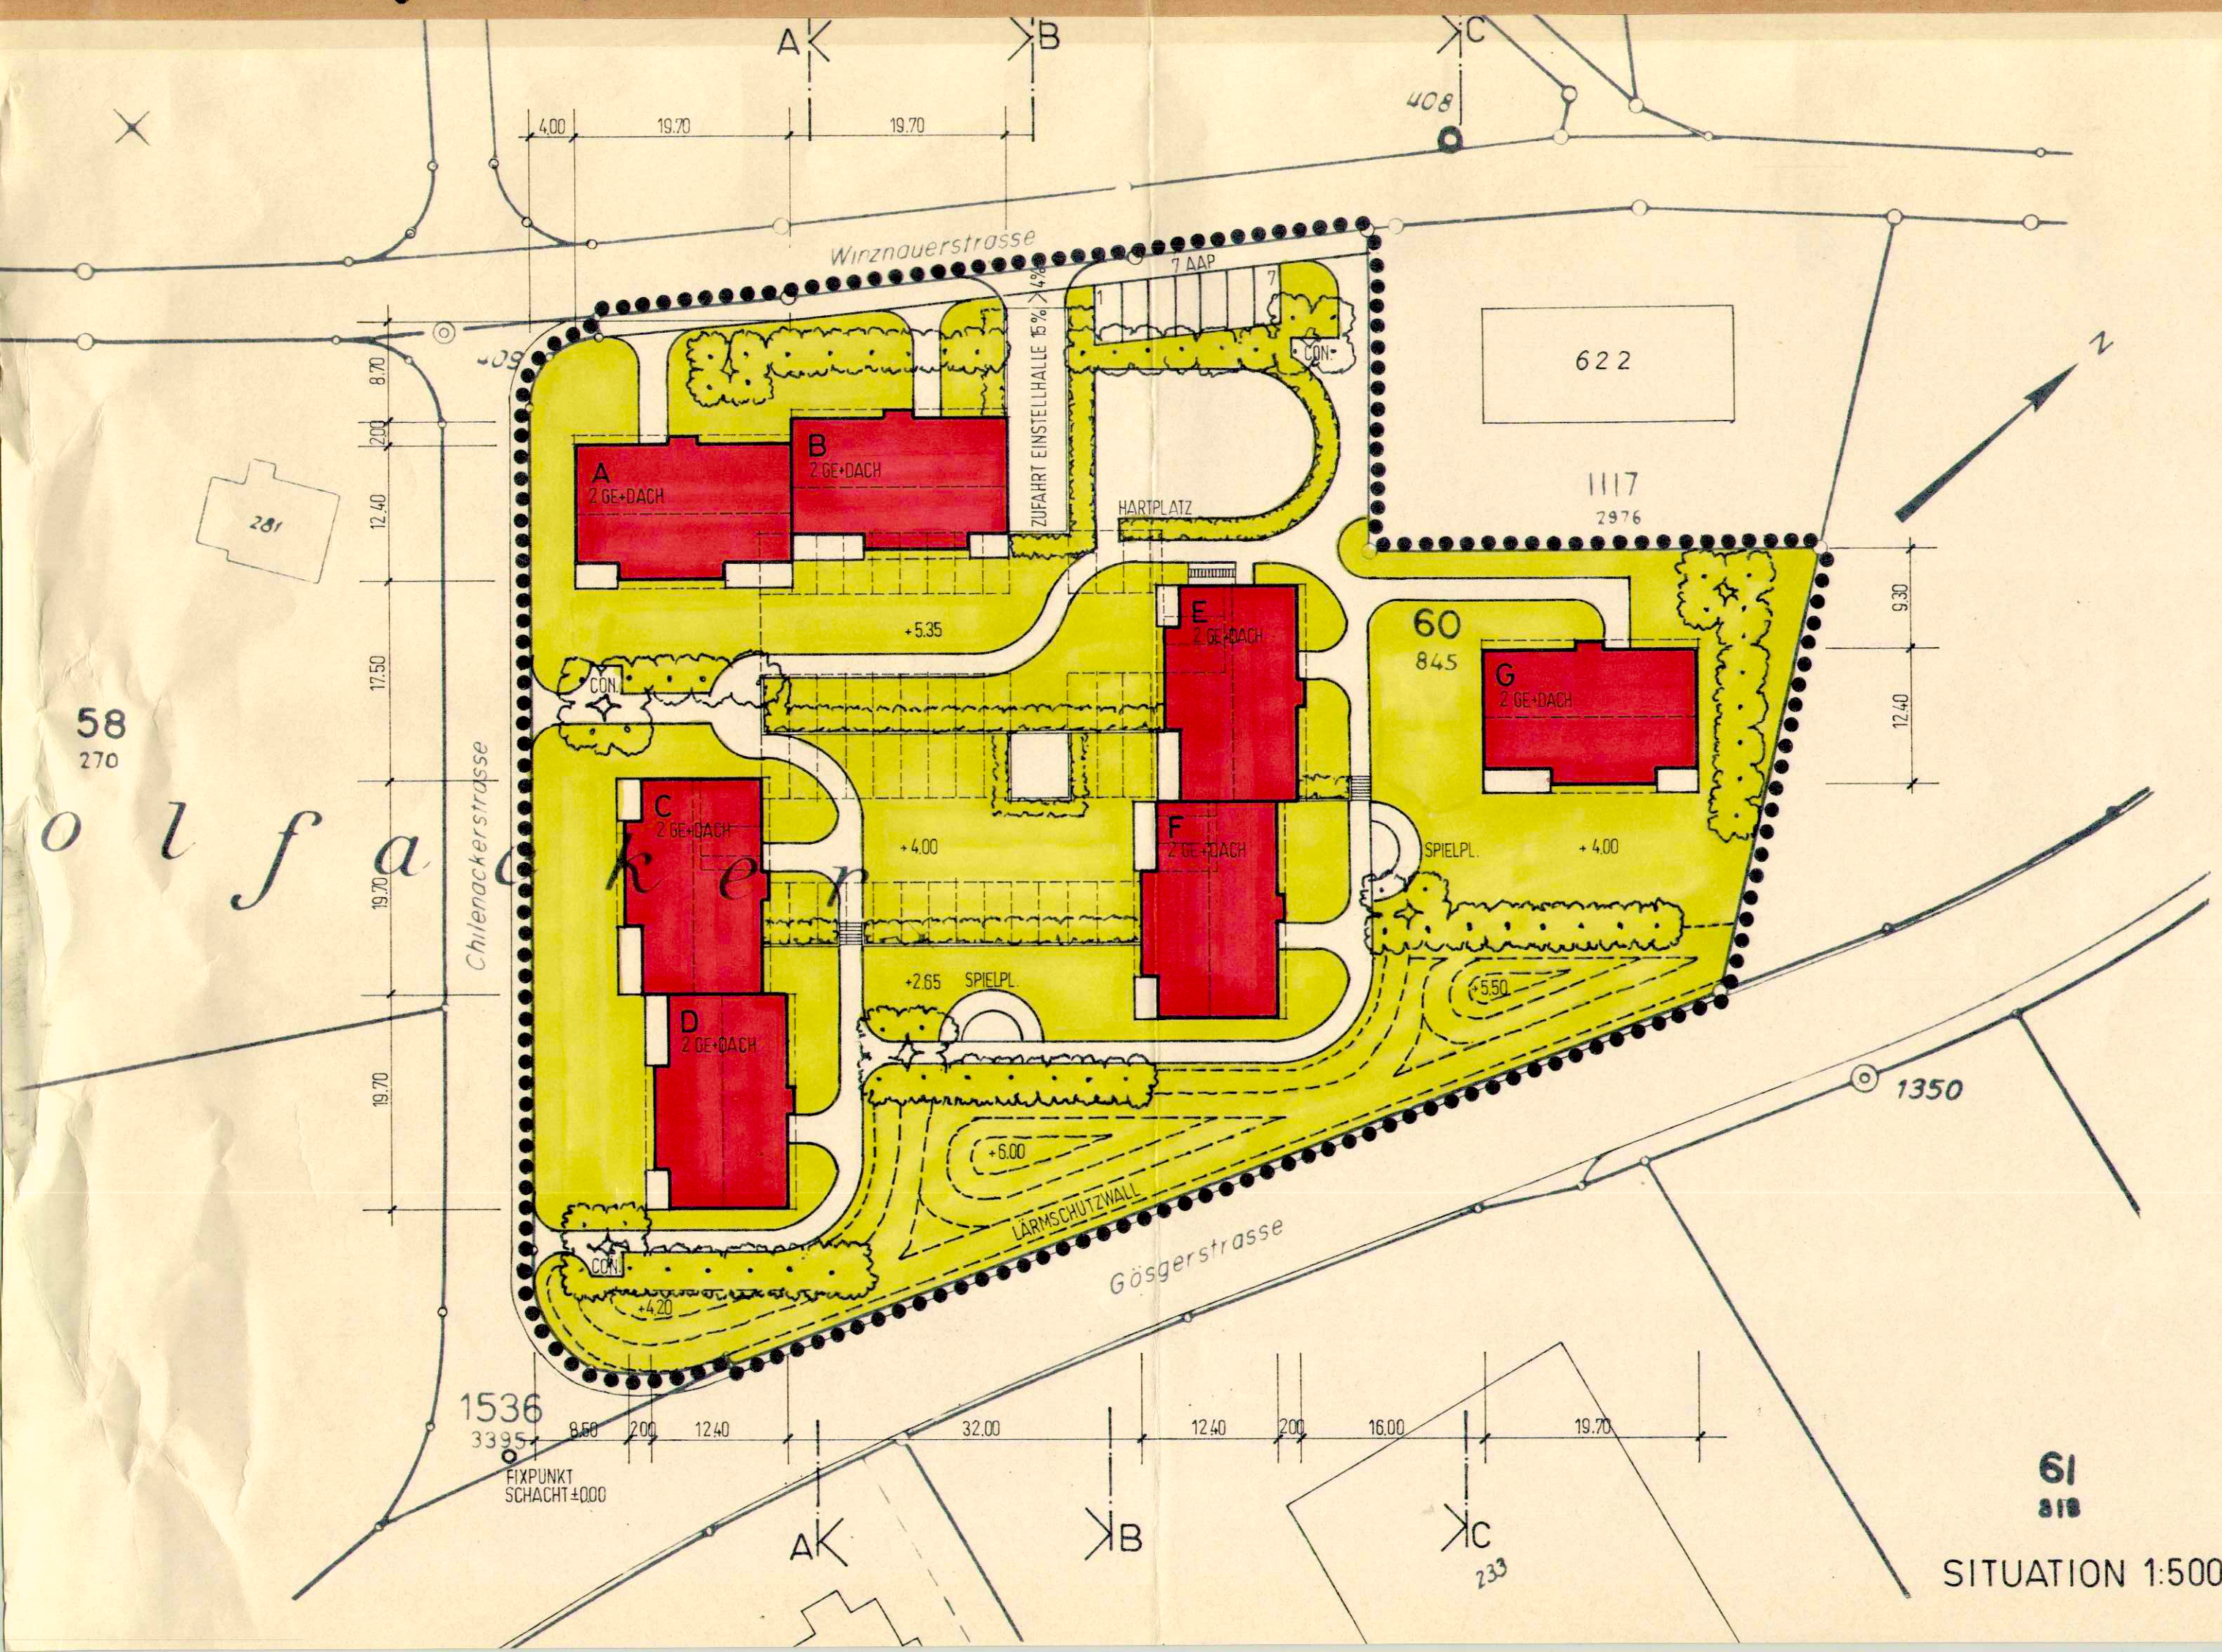


SITUATION 1:500

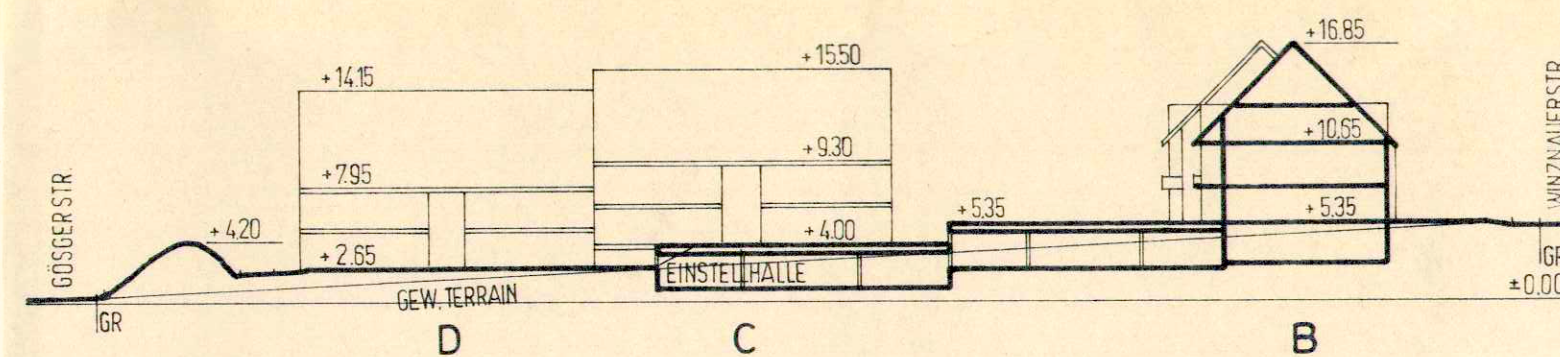

A-A

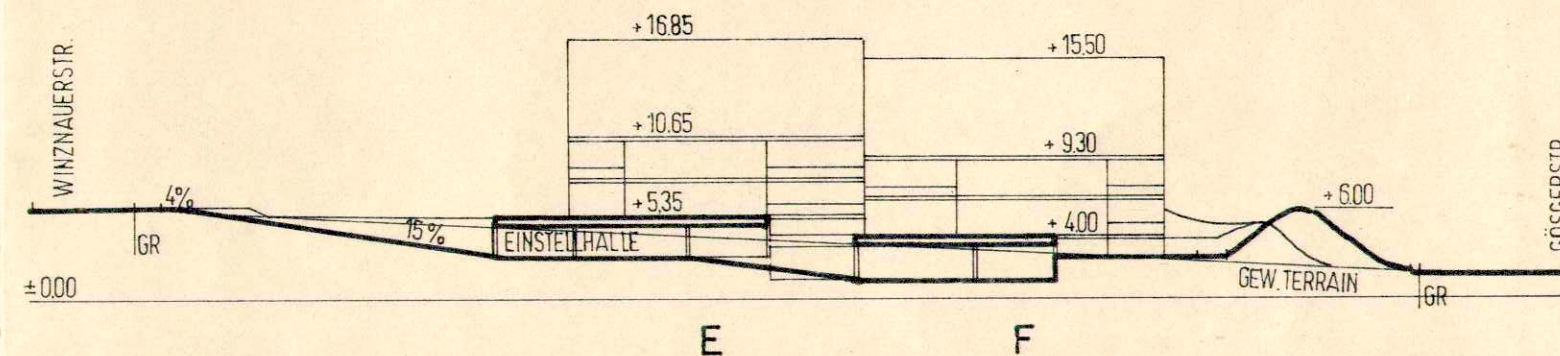

B-B

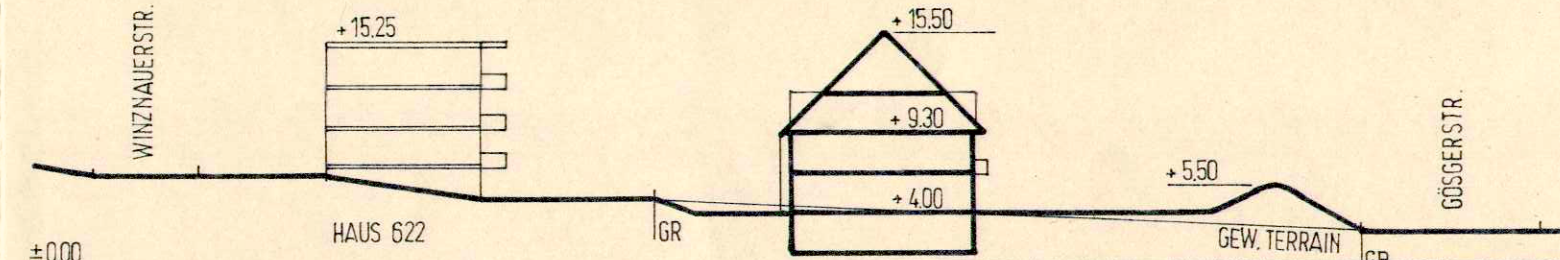

C-C

SCHNITTE 1:500

1. AUSNÜTZUNGSZIFFER

2-geschossige Bauweise mit ausgebautem Dachgeschoss
 42 Wohnungen
 Brutto-Geschossfläche pro Haus 575 m²
 Brutto-Geschossfläche total 7x575 m² 4 025 m²
 Brutto-Landfläche 8 188 m²
 Netto-Landfläche 8 049 m²
 Ausnützung = $\frac{4\,025}{8\,049} = 0.5$

2. GRÜNFLÄCHENZIFFER

Landfläche 8 188 m²
 Überbaute Fläche 1 572 m²
 Wege, Plätze, Zufahrt, Autoabstellplätze 1 373 m²
 Total Grünfläche 64 %

3. AUTOABSTELLPLÄTZE

Unterirdische Einstellhalle 55 AAP
 Oberirdische Parkplätze 7 AAP
 Total 62 AAP

4. KINDERSPIELPLÄTZE

15% der Bruttogeschossfläche der Wohnungen
 mit 3 und mehr Zimmern 479 m²
 3190 m² BGF

LEGENDE

- Planungsperimeter
- Zweigeschossige Bauten mit ausgebautem Dachgeschoss
- Grünflächen
- Bepflanzung

KANTON SOLOTHURN GEMEINDE LOSTORF

GESTALTUNGSPLAN WOLFACKER

GB LOSTORF NR. 845

Projekt: GÜNTER HILDEBRAND ARCHITEKT SIA 4654 LOSTORF	Datum 22. Sept. 1982 9. Juli 1982	Entw. Hi	Gez. Hi	Geprüft	Grösse 105/30	Reg. Nr.
Ausführung: GERHARD GRABER ARCHITEKT 4654 LOSTORF	Revision	Ersetzt Plan Nr.			Plan Nr. 82/11/001	

Öffentliche Planaufgabe vom 15. Okt. 1982 bis 15. Nov. 1982
 Genehmigt vom Gemeinderat am 22. Nov. 1982
 Der Ammann Der Gemeindeschreiber

vom Regierungsrat genehmigt RRB. Nr. 3473 vom 14. 12. 82

Solothurn, den

Der Staatsschreiber

Dr. Max Giger

