

Kanton Solothurn

Einwohnergemeinde Lostorf

# Strassen- und Baulinienplan Rechtenmatt

## AUFLAGEPLAN

Auflage vom 9. Nov. bis 9. Dez. 1984

Genehmigt durch den Gemeinderat am 20. Jan. 1986

der Ammann: der Gemeindegemeinschafter:

*Paul Lang*

*M. Winkler*

Genehmigt vom Regierungsrat  
durch Beschluss Nr. 2419  
vom 10. Juli 1990

der Staatsschreiber:

*Dr. K. Fuchs*



INGENIEURBÜRO FÜR HOCHBAU, TIEFBAU UND PLANUNGEN

**J. W. KYBURZ ING. ETH**

DORNACHERSTRASSE 8, 4600 OLTEN

MITARBEITER: M. ANNAHEIM INGENIEUR HTL

(062) 22 12 04 / 21 88 29

PLAN NR.: **LO77/42-1a**

DATUM: 28. März 83

ÄNDERUNG: 10. Okt. 84 C.O.

397


GEZEICHNET: *M*

ÄNDERUNG:

MASSTAB: **1:1000**

FORMAT: 63 / 65

ÄNDERUNG:

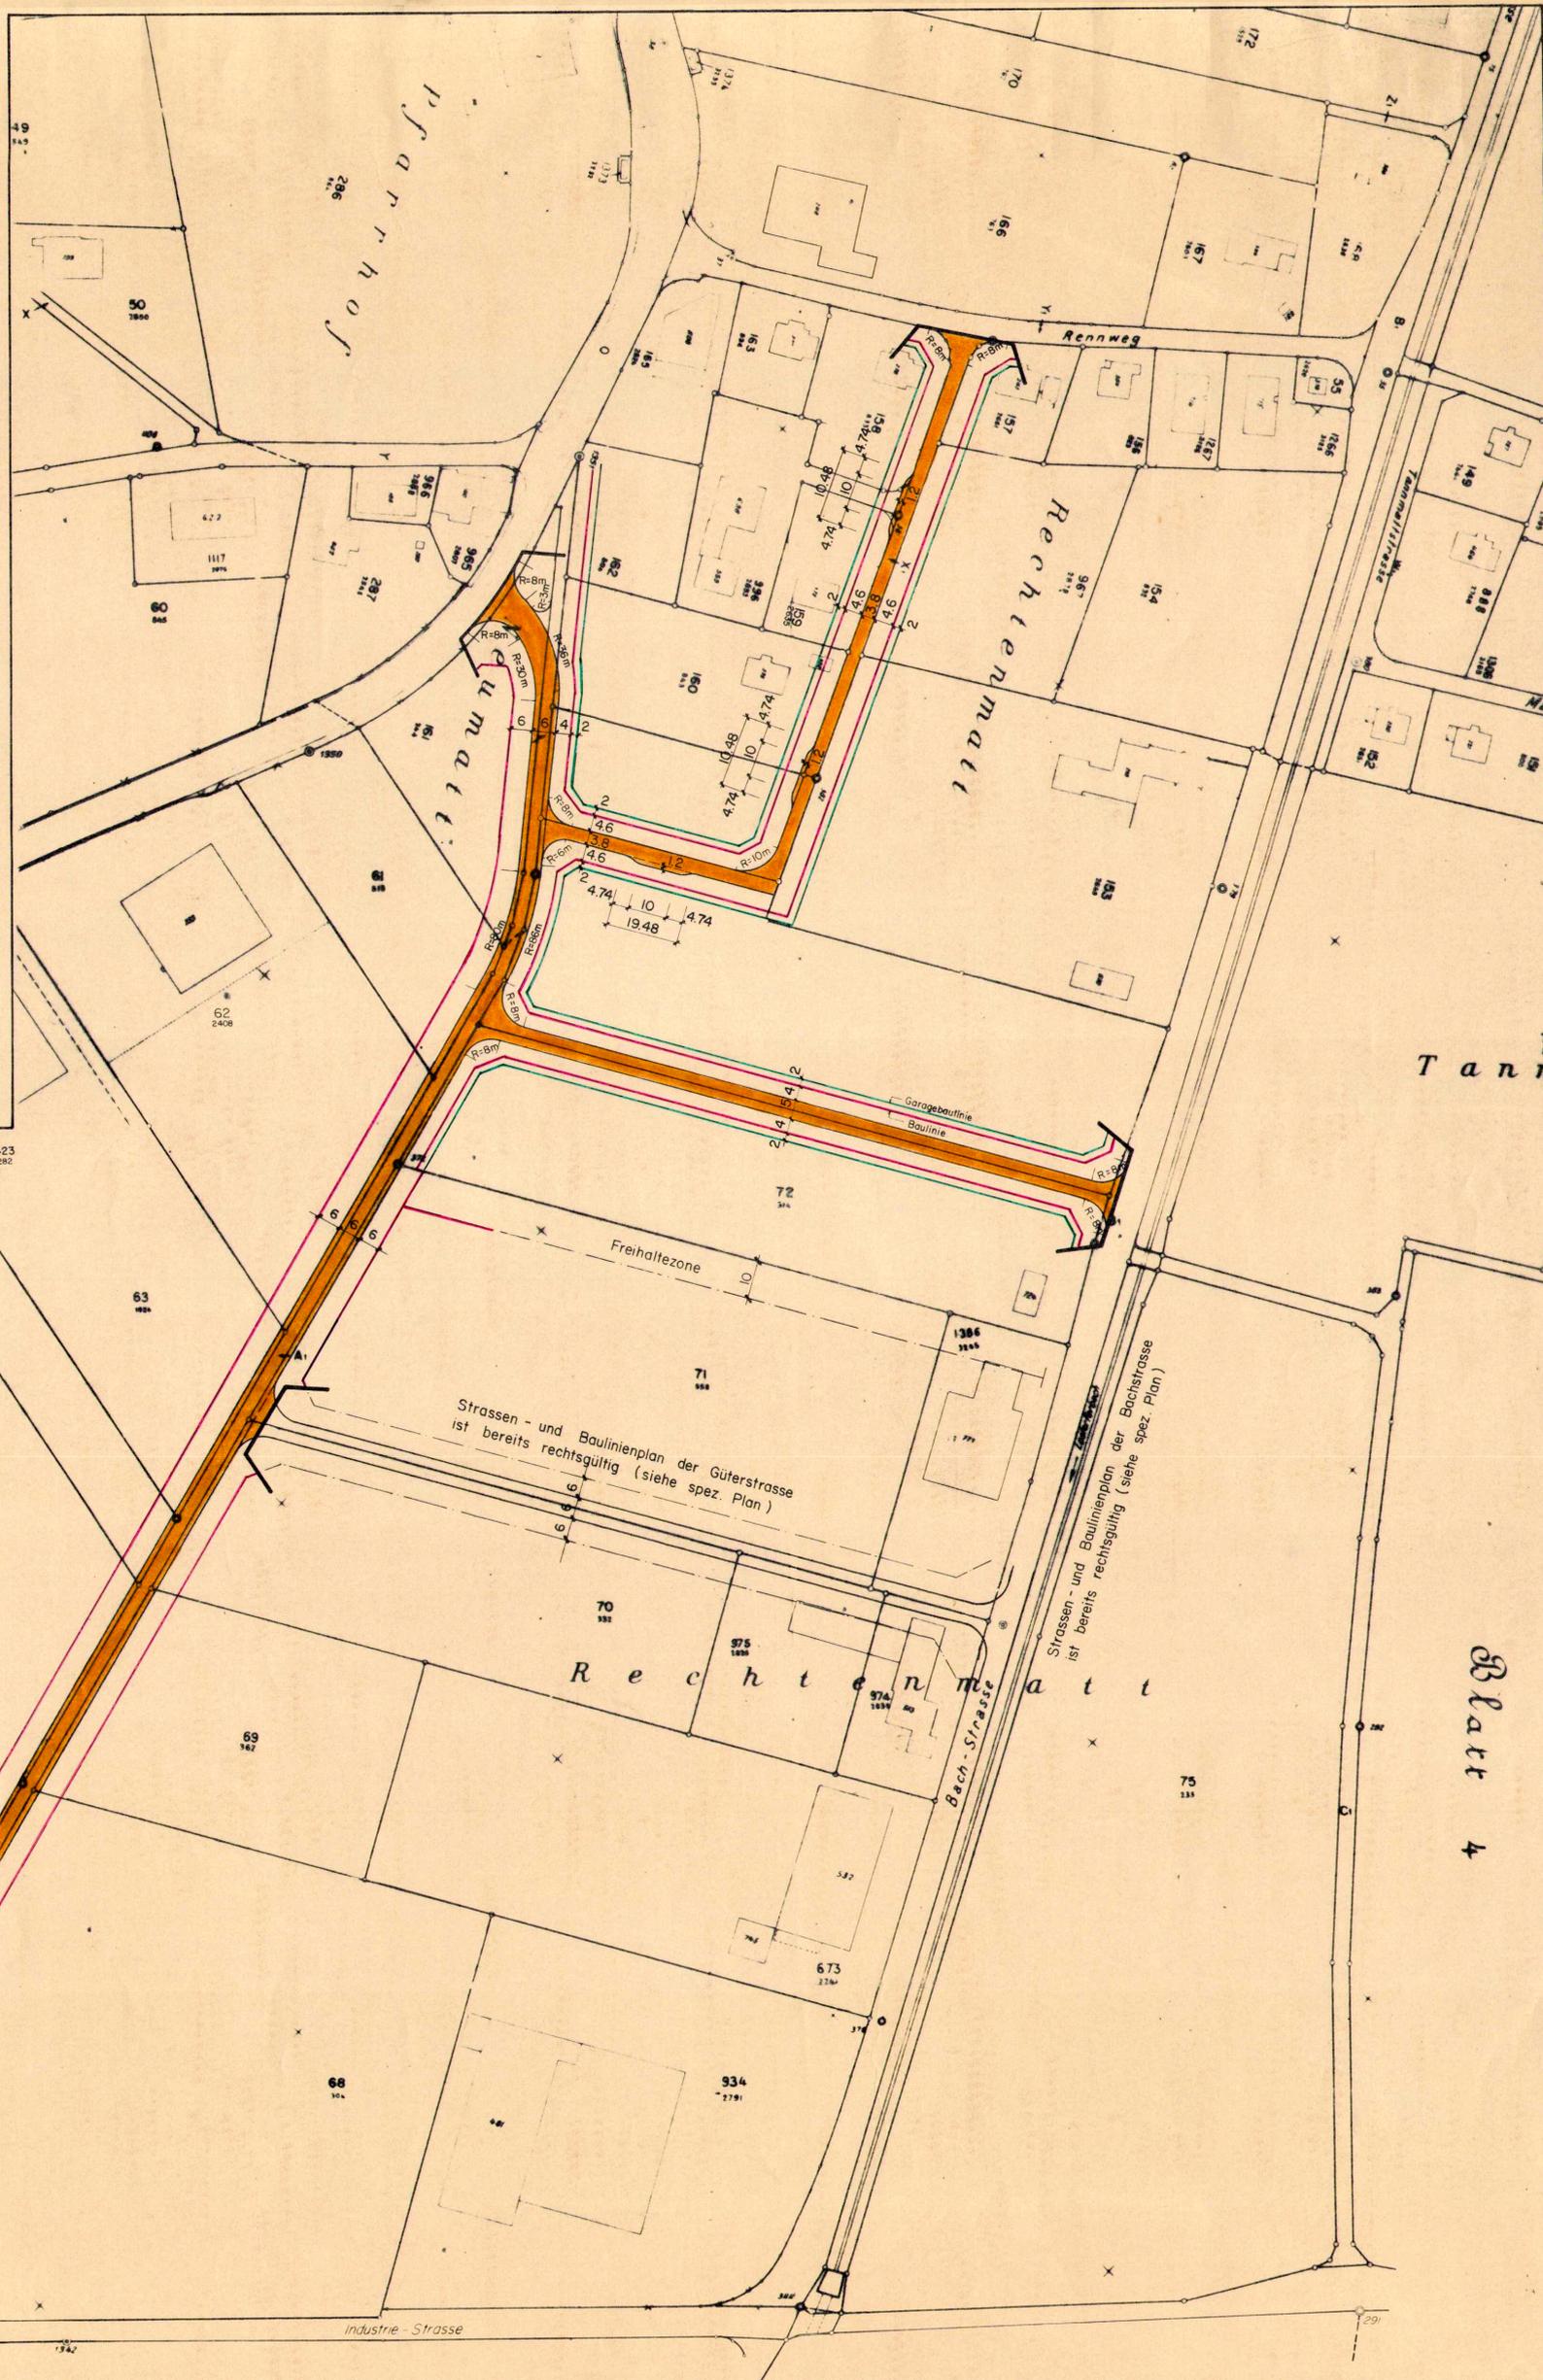

— Planbegrenzung

Neumatt

### Legende:

- Baulinie
- Garagebaulinie

Strassen- und Baulinienplan der Güterstrasse  
ist bereits rechtsgültig (siehe spez. Plan)

Strassen- und Baulinienplan der Bachstrasse  
ist bereits rechtsgültig (siehe spez. Plan)

Blatt 4