

Einwohnergemeinde Lostorf

Öffentliche Planaufgabe

Gestützt auf die kantonale Baugesetzgebung vom 1. Juli 1979 werden in der Zeit vom 7. September bis 8. Oktober 1990 der

**Gestaltungsplan
«Häuser am Hang»
(zwischen Rebenfeldstrasse
und Höhenweg
Grundbuch Nr. 3237, 2129,
3676 und 3677)**

und die dazugehörigen speziellen Bauvorschriften auf der Bauverwaltung der Einwohnergemeinde Lostorf, Hauptstrasse 5, öffentlich aufgelegt.

Allfällige Einsprachen können während der Auflagefrist schriftlich und begründet an den Gemeinderat der Einwohnergemeinde Lostorf eingereicht werden.

Der Einwohnergemeinderat

A.K. HEER PIRINEN · ARCHITEKT ETH/SIA · HÖHENWEG 9 · 4654 LOSTORF · TEL. 062 48 10 55

GESTALTUNGSPLAN "HAUSER AM HANG" LOSTORF, KANTON SOLOTHURN

SITUATION, ANSICHTEN

1:500



09. JANUAR 1990

DATUM:




16. Jan. 1990

BAUHERR:

ARCHITEKT:

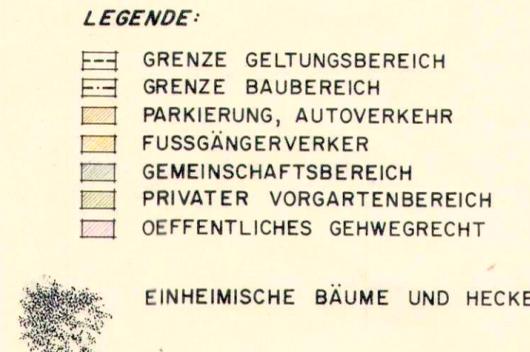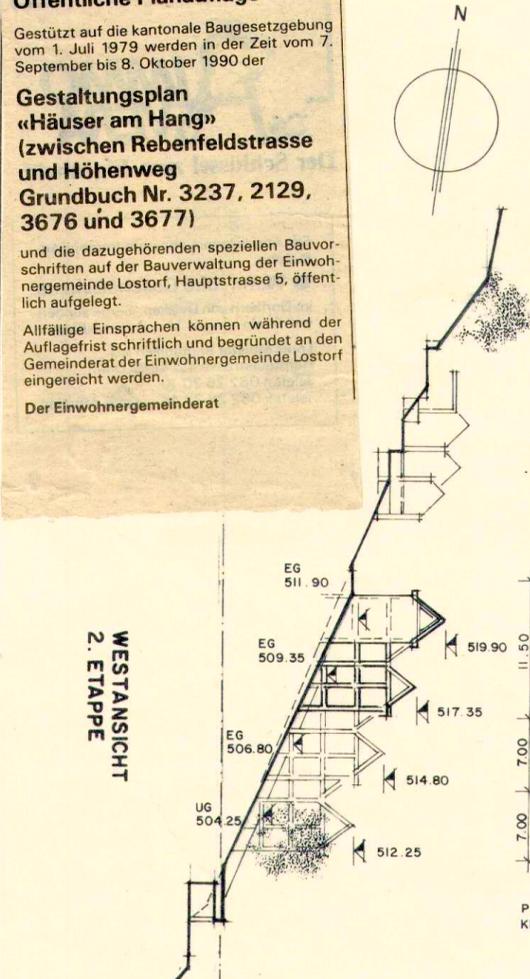

- LEGENDE:**
- GRENZE GELTUNGSBEREICH
 - GRENZE BAUBEREICH
 - PARKIERUNG, AUTOVERKEHR
 - FUSSGÄNGERVERKER
 - GEMEINSCHAFTSBEREICH
 - PRIVATER VORGARTENBEREICH
 - OEFFENTLICHES GEHWEGRECHT
- EINHEIMISCHE BÄUME UND HECKEN

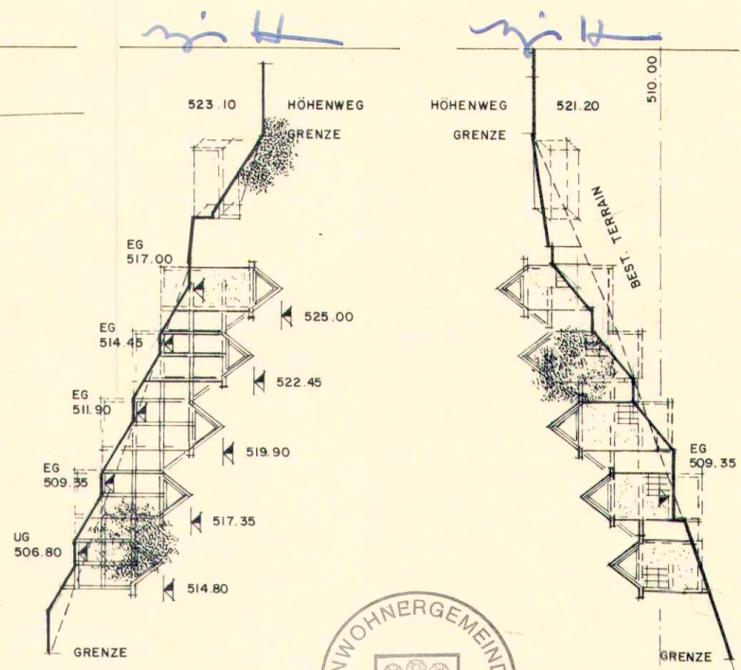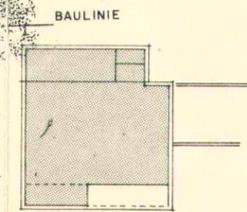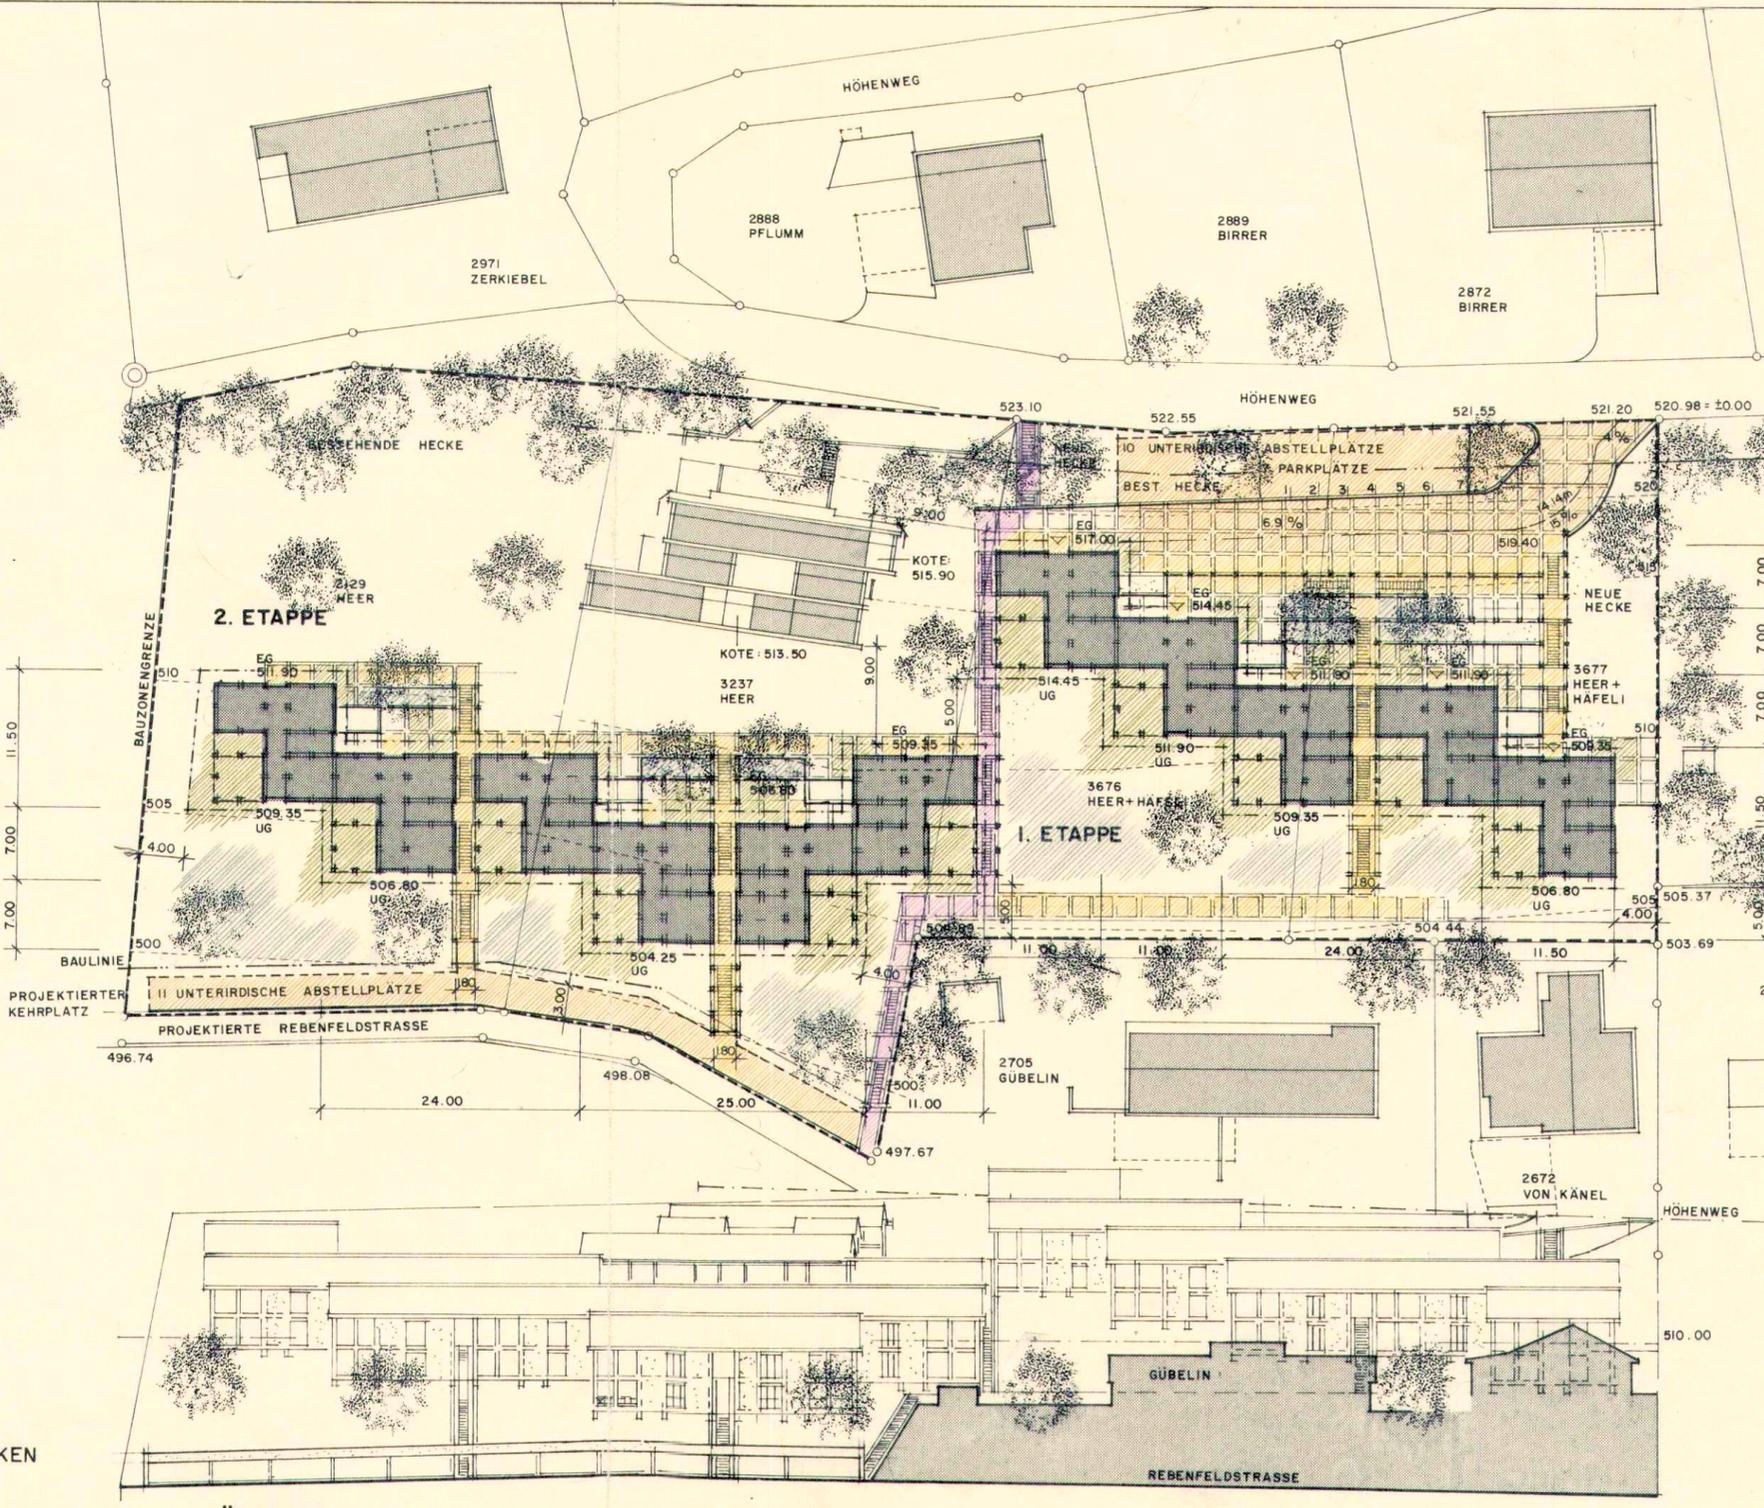

ÖFFENTLICHE AUFLAGE VOM 07.09.90 BIS 08.10.90

GENEHMIGT VOM GEMEINDERAT AM 28.01.1991

DER AMMANN:

Paul Lang


DER GEMEINDESCHREIBER:

V. Müller

GENEHMIGT V. REG.RAT MIT RRB Nr. 2512 VOM 13. Aug. 1991

DER STAATSSCHREIBER:

Dr. K. Fehrsch

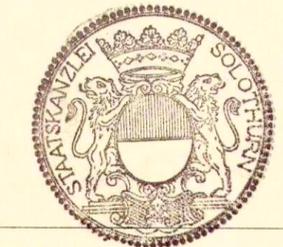

Einwohnergemeinde Lostorf
Öffentliche Planaufgabe 7714
 Gestützt auf die kantonale Baugesetzgebung vom 1. Juli 1979 werden in der Zeit vom 7. September bis 8. Oktober 1990 der
Gestaltungsplan «Häuser am Hang»
 (zwischen Rebenfeldstrasse und Höhenweg
 Grundbuch Nr. 3237, 2129, 3676 und 3677)
 und die dazugehörigen speziellen Bauvorschriften auf der Bauverwaltung der Einwohnergemeinde Lostorf, Hauptstrasse 5, öffentlich aufgelegt.
 Allfällige Einsprachen können während der Auflagefrist schriftlich und begründet an den Gemeinderat der Einwohnergemeinde Lostorf eingereicht werden.
 Der Einwohnergemeinderat

A.K. HEER PIRINEN · ARCHITEKT ETH/SIA · HÖHENWEG 9 · 4654 LOSTORF · TEL. 062 48 10 55
GESTALTUNGSPLAN "HAUSER AM HANG" LOSTORF, KANTON SOLOTHURN
 SITUATION, ANSICHTEN I: 500 09. JANUAR 1990

DATUM:
 16. Jan. 1990

BAUHERR:

ARCHITEKT:



WESTANSICHT
 2. ETAPPE


WESTANSICHT
 I. ETAPPE

OSTANSICHT

- LEGENDE:**
- GRENZE GELTUNGSBEREICH
 - GRENZE BAUBEREICH
 - PARKIERUNG, AUTOVERKEHR
 - FUSSGÄNGERVERKER
 - GEMEINSCHAFTSBEREICH
 - PRIVATER VORGARTENBEREICH
 - OEFFENTLICHES GEHWEGRECHT

EINHEIMISCHE BÄUME UND HECKEN

SÜDANSICHT

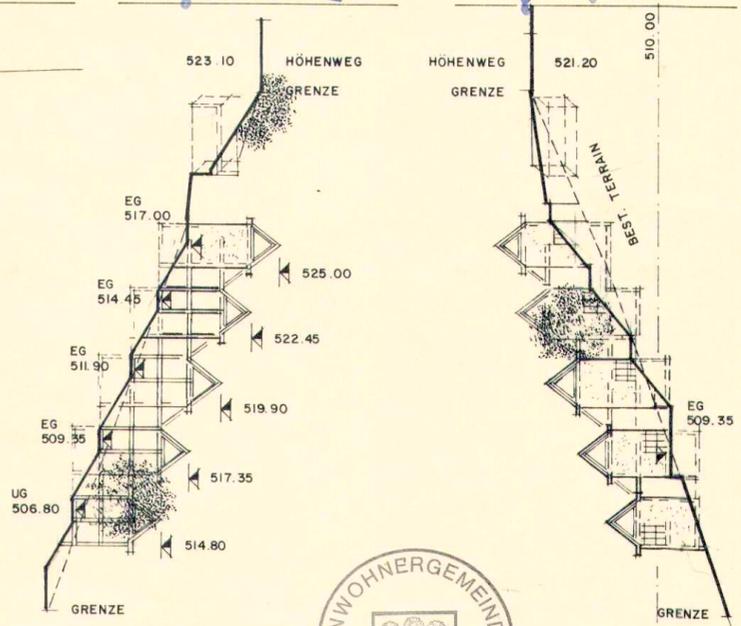

ÖFFENTLICHE AUFLAGE VOM 07.09.90 BIS 08.10.90

GENEHMIGT VOM GEMEINDERAT AM 28.01.1991

DER AMMANN:

DER GEMEINDESCHREIBER:

Paul Lang

V. Meier

GENEHMIGT V. REG.RAT MIT RRB Nr. 2512 VOM 13. Aug. 1991

DER STAATSSCHREIBER:

Dr. K. Fuchs

