

GEMEINDE LOSTORF

AST: 1:500

LEGENDE :

XX XX XX

GELTUNGSBEREICH

BEST. TERRAIN

|||||

NEUES TERRAIN

HAUSBAULINIE

NEUBAUTEN

BEST. GEBAUDE

PFLASTERUNG

HARTPLATZ

PARKPLATZE

VELO.-MOFA ABSTELLPLATZE

HECKE (RICHTUNGSWEISEND)

BEPFLANZUNG (RICHTUNGSWEISEND)

KIESWEG/PLATZ

GEMUSEANBAU

GRÜNFLÄCHE

KOMPOSTPLATZ

WEIDE

GEMUSE TUNNEL

JAUCHEGRUBE

Einwohnergemeinde

Lostorf

Öffentliche Planaufgabe

Gestützt auf die kantonale Baugesetzgebung vom 1. Juli 1978 wird in der Zeit vom 16. April bis 17. Mai 1992 der

Gestaltungsplan

mit Sonderbauvorschriften

"Buechenhof"

auf der Baurevision der Einwohnergemeinde Lostorf, Hauptstrasse 5, öffentlich aufgelegt.

Allefallige Einsprüche können während der Auflagefrist schriftlich und begründet an den Gemeinderat der Einwohnergemeinde Lostorf eingereicht werden.

Der Einwohnergemeinderat

KANTON SOLOTHURN
EINWOHNERGEMEINDE LOSTORF

GESTALTUNGSPLAN "BUECHENHOF"
GB NR. 1025

AUFLAGE VOM 16. April 1992 BIS 17. Mai 1992
GENEHMIGT VOM GEMEINDERAT AM 06. April 1992
DER AMMANN: DER GEMEINDESCHREIBER
GENEHMIGT VOM REGIERUNGSRAT AM 16. Juni 1992
MIT RRB NR. 1980


DER STAATSSCHREIBER:
Dr. K. Elmacher

SITUATION/SCHNITTE/
ANSICHTEN AST:1:500

SITUATION



SCHNITTE

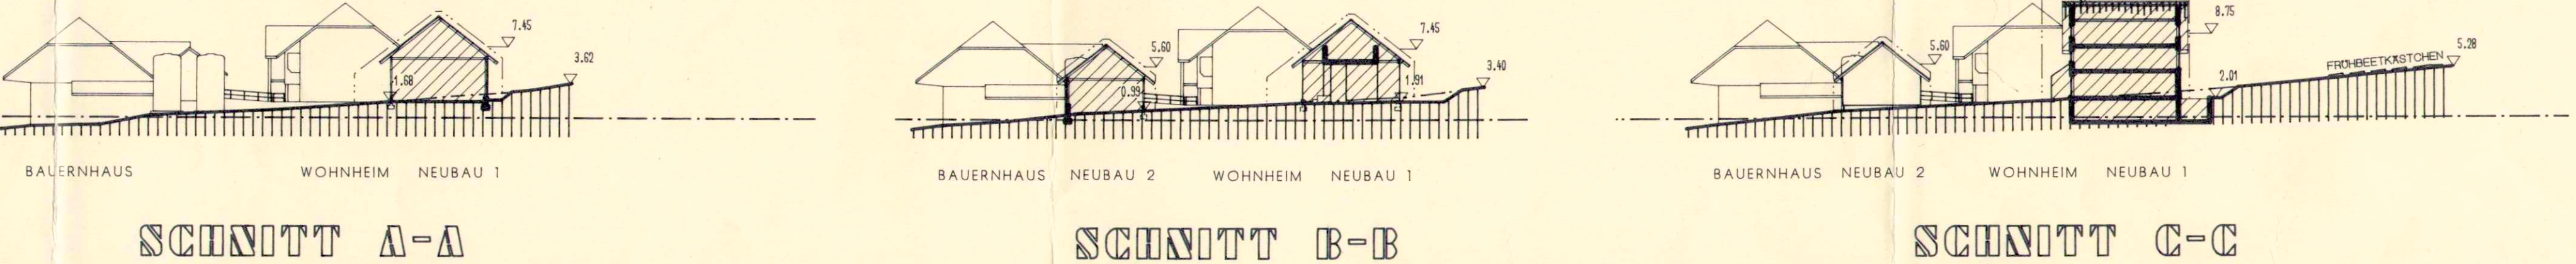

ANSICHTEN

