

31 / 11

EINWOHNERGEMEINDE LÜSSLINGEN

ERSCHLIESSUNG GB NR. 412, 413, 438

**AUFHEBUNG VERBINDUNGSSTRASSE
DORFSTRASSE - GÄNSEMATT**

NEUE FUSSGÄNGERVERBINDUNG


VOM GEMEINDERAT LÜSSLINGEN BESCHLOSSEN AM 22.7.1985.

DER AMMANN:

DIE GEMEINDESCHREIBERIN:

VOM REGIERUNGSRAT MIT BESCHLUSS NR. 2396


GENEHMIGT AM: 20. April 85

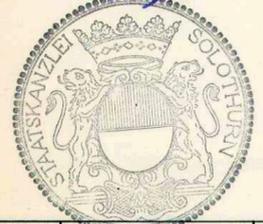

Dr. K. Fehrschuler

GRÖSSE	MASSTAB	DAT.	REV.	REV.	PLAN NR.
30 x 62	1:1000	30.7.85			17.47.3
		GEZ.	REV.	REV.	
		S.B.			

Emch+Berger INGENIEURBÜRO FÜR HOCH- UND TIEFBAU 4500 SOLOTHURN
EMCH + BERGER SOLOTHURN AG TEL. 065 / 21 32 01

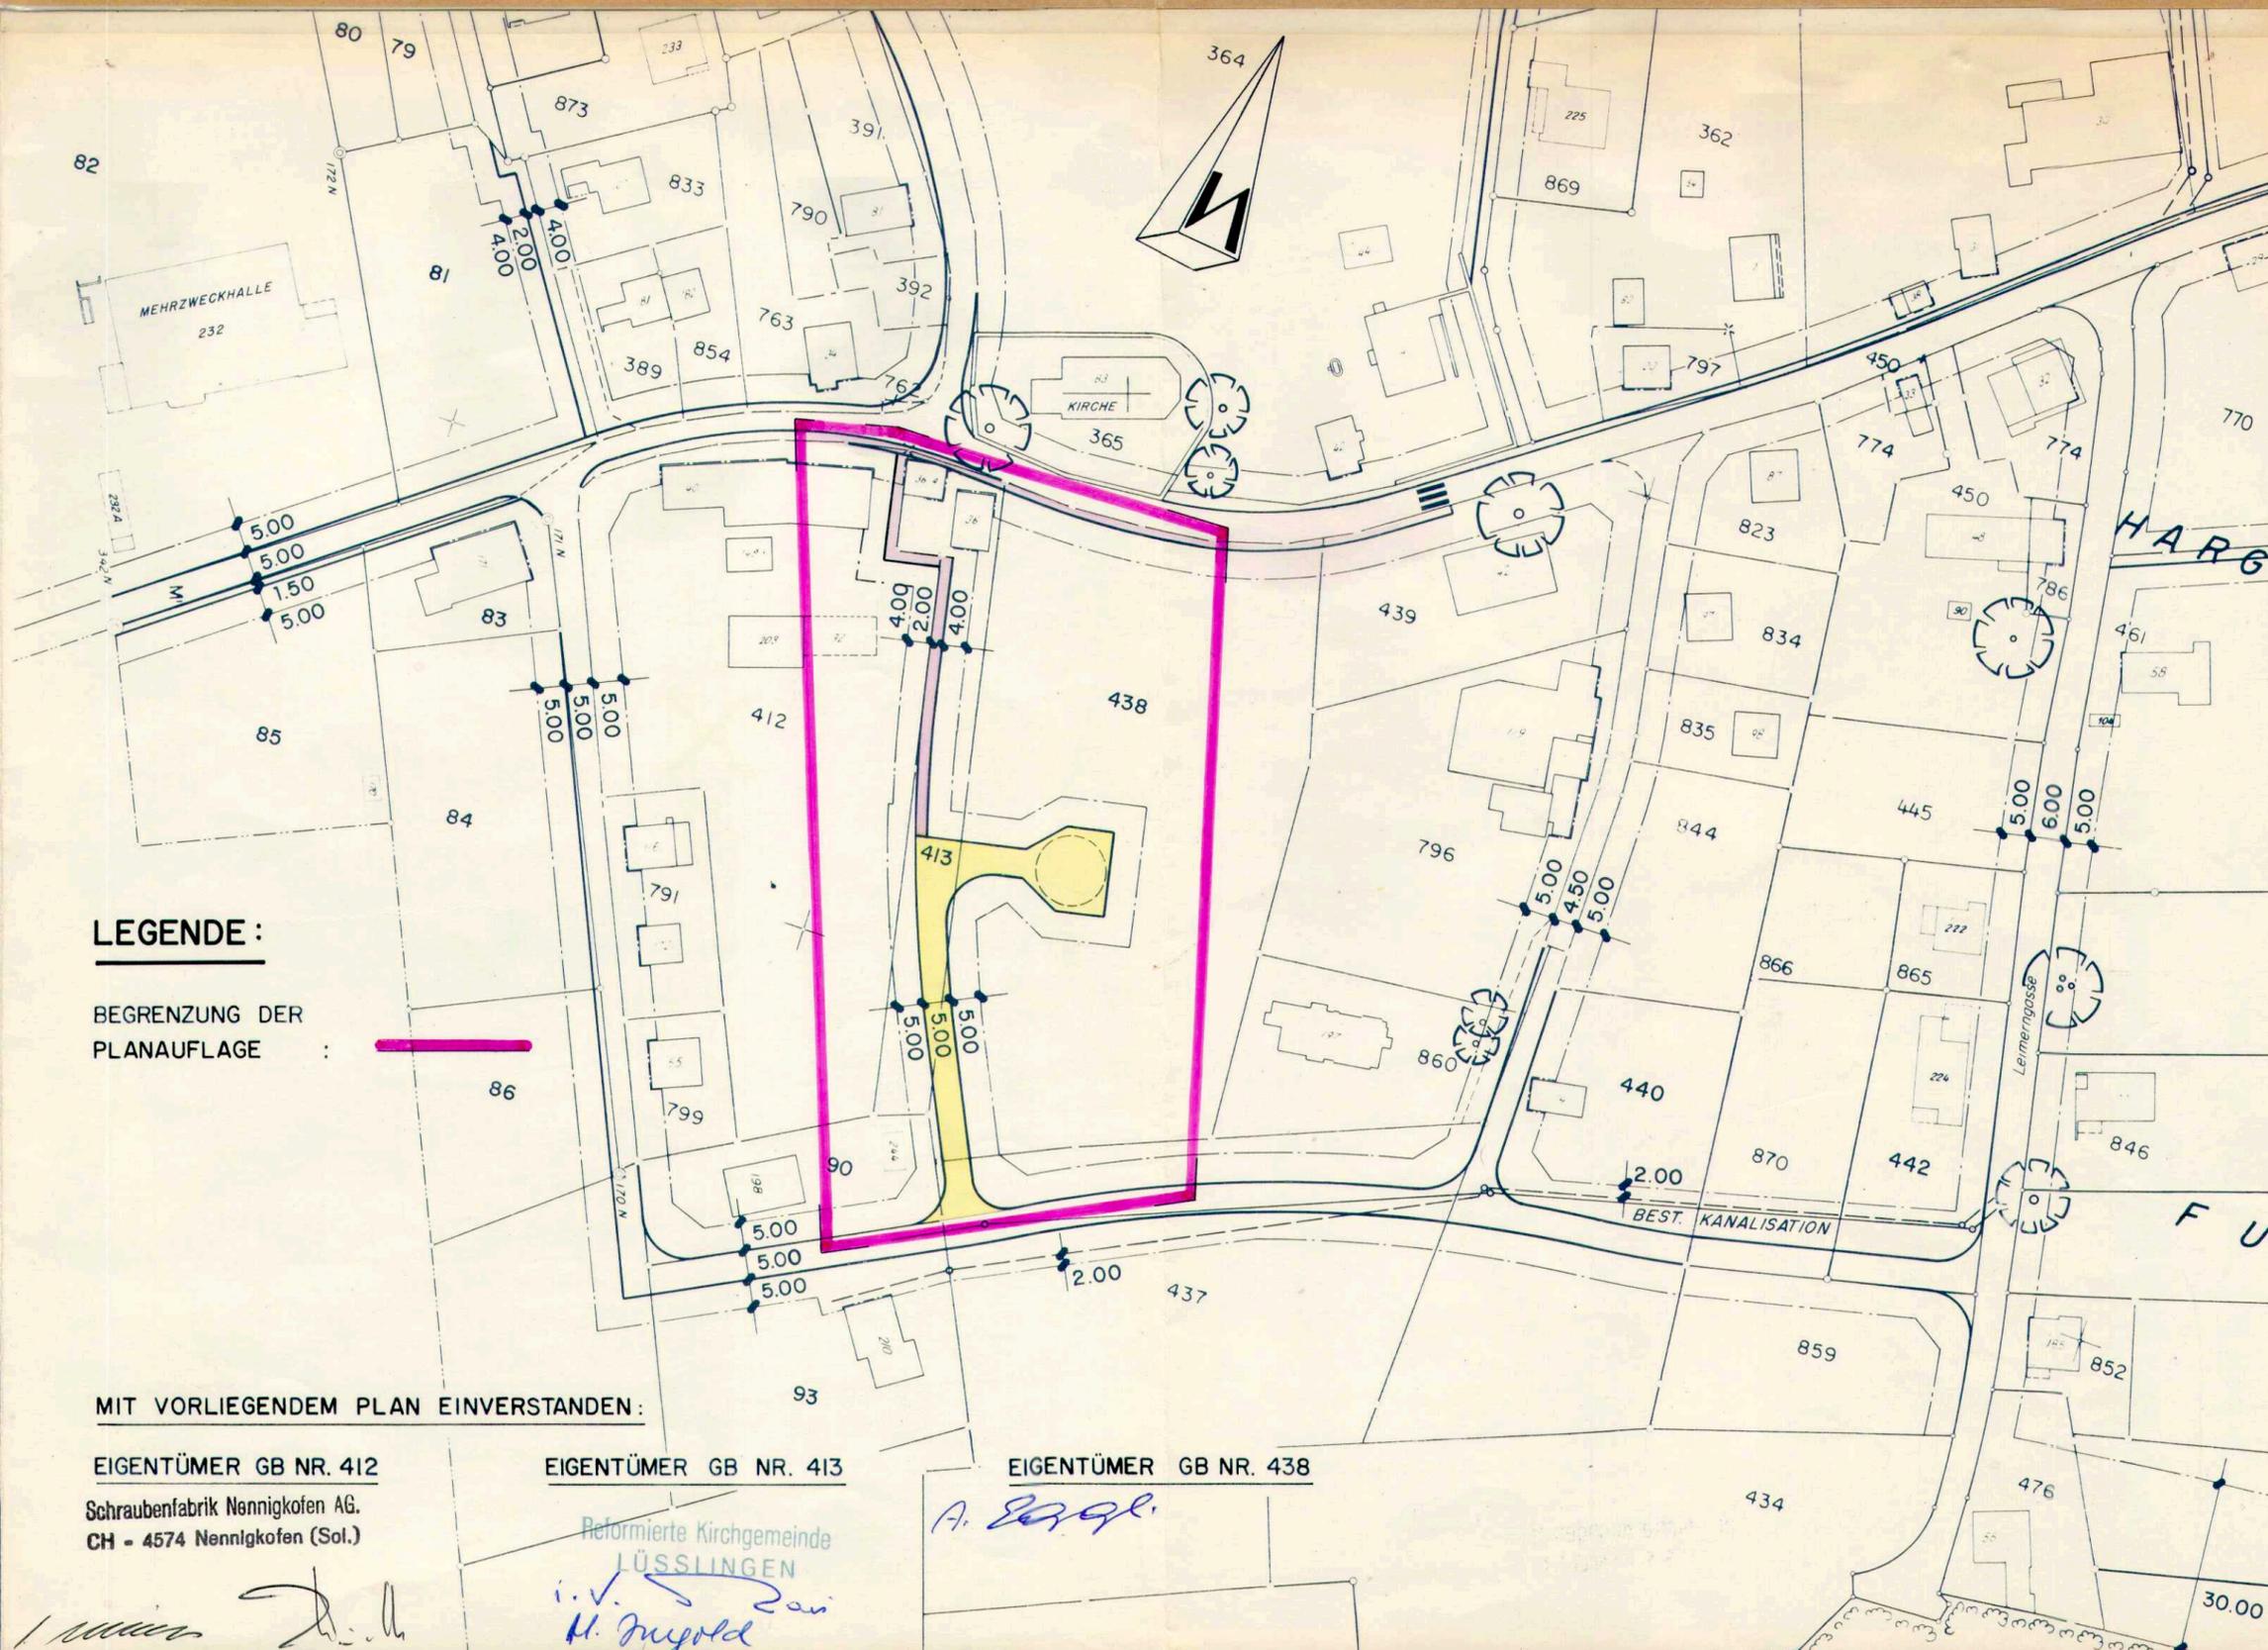

LEGENDE:

BEGRENZUNG DER PLANAUFLAGE :

MIT VORLIEGENDEM PLAN EINVERSTANDEN:

EIGENTÜMER GB NR. 412
 Schraubenfabrik Nennigkofen AG.
 CH - 4574 Nennigkofen (Sol.)

EIGENTÜMER GB NR. 413
 Reformierte Kirchengemeinde LÜSSLINGEN
H. Jungold

EIGENTÜMER GB NR. 438
A. Baggli