


HIERABBAU
ENDGESTALTUNG
RRR NR. 1585 VOM 31.5.1983

GRUNDRISS - SCHUTZZONE
NICHT GEGENSTAND DER PLANAUFLAGE
SIEHE ZONEPLAN 30.7.71

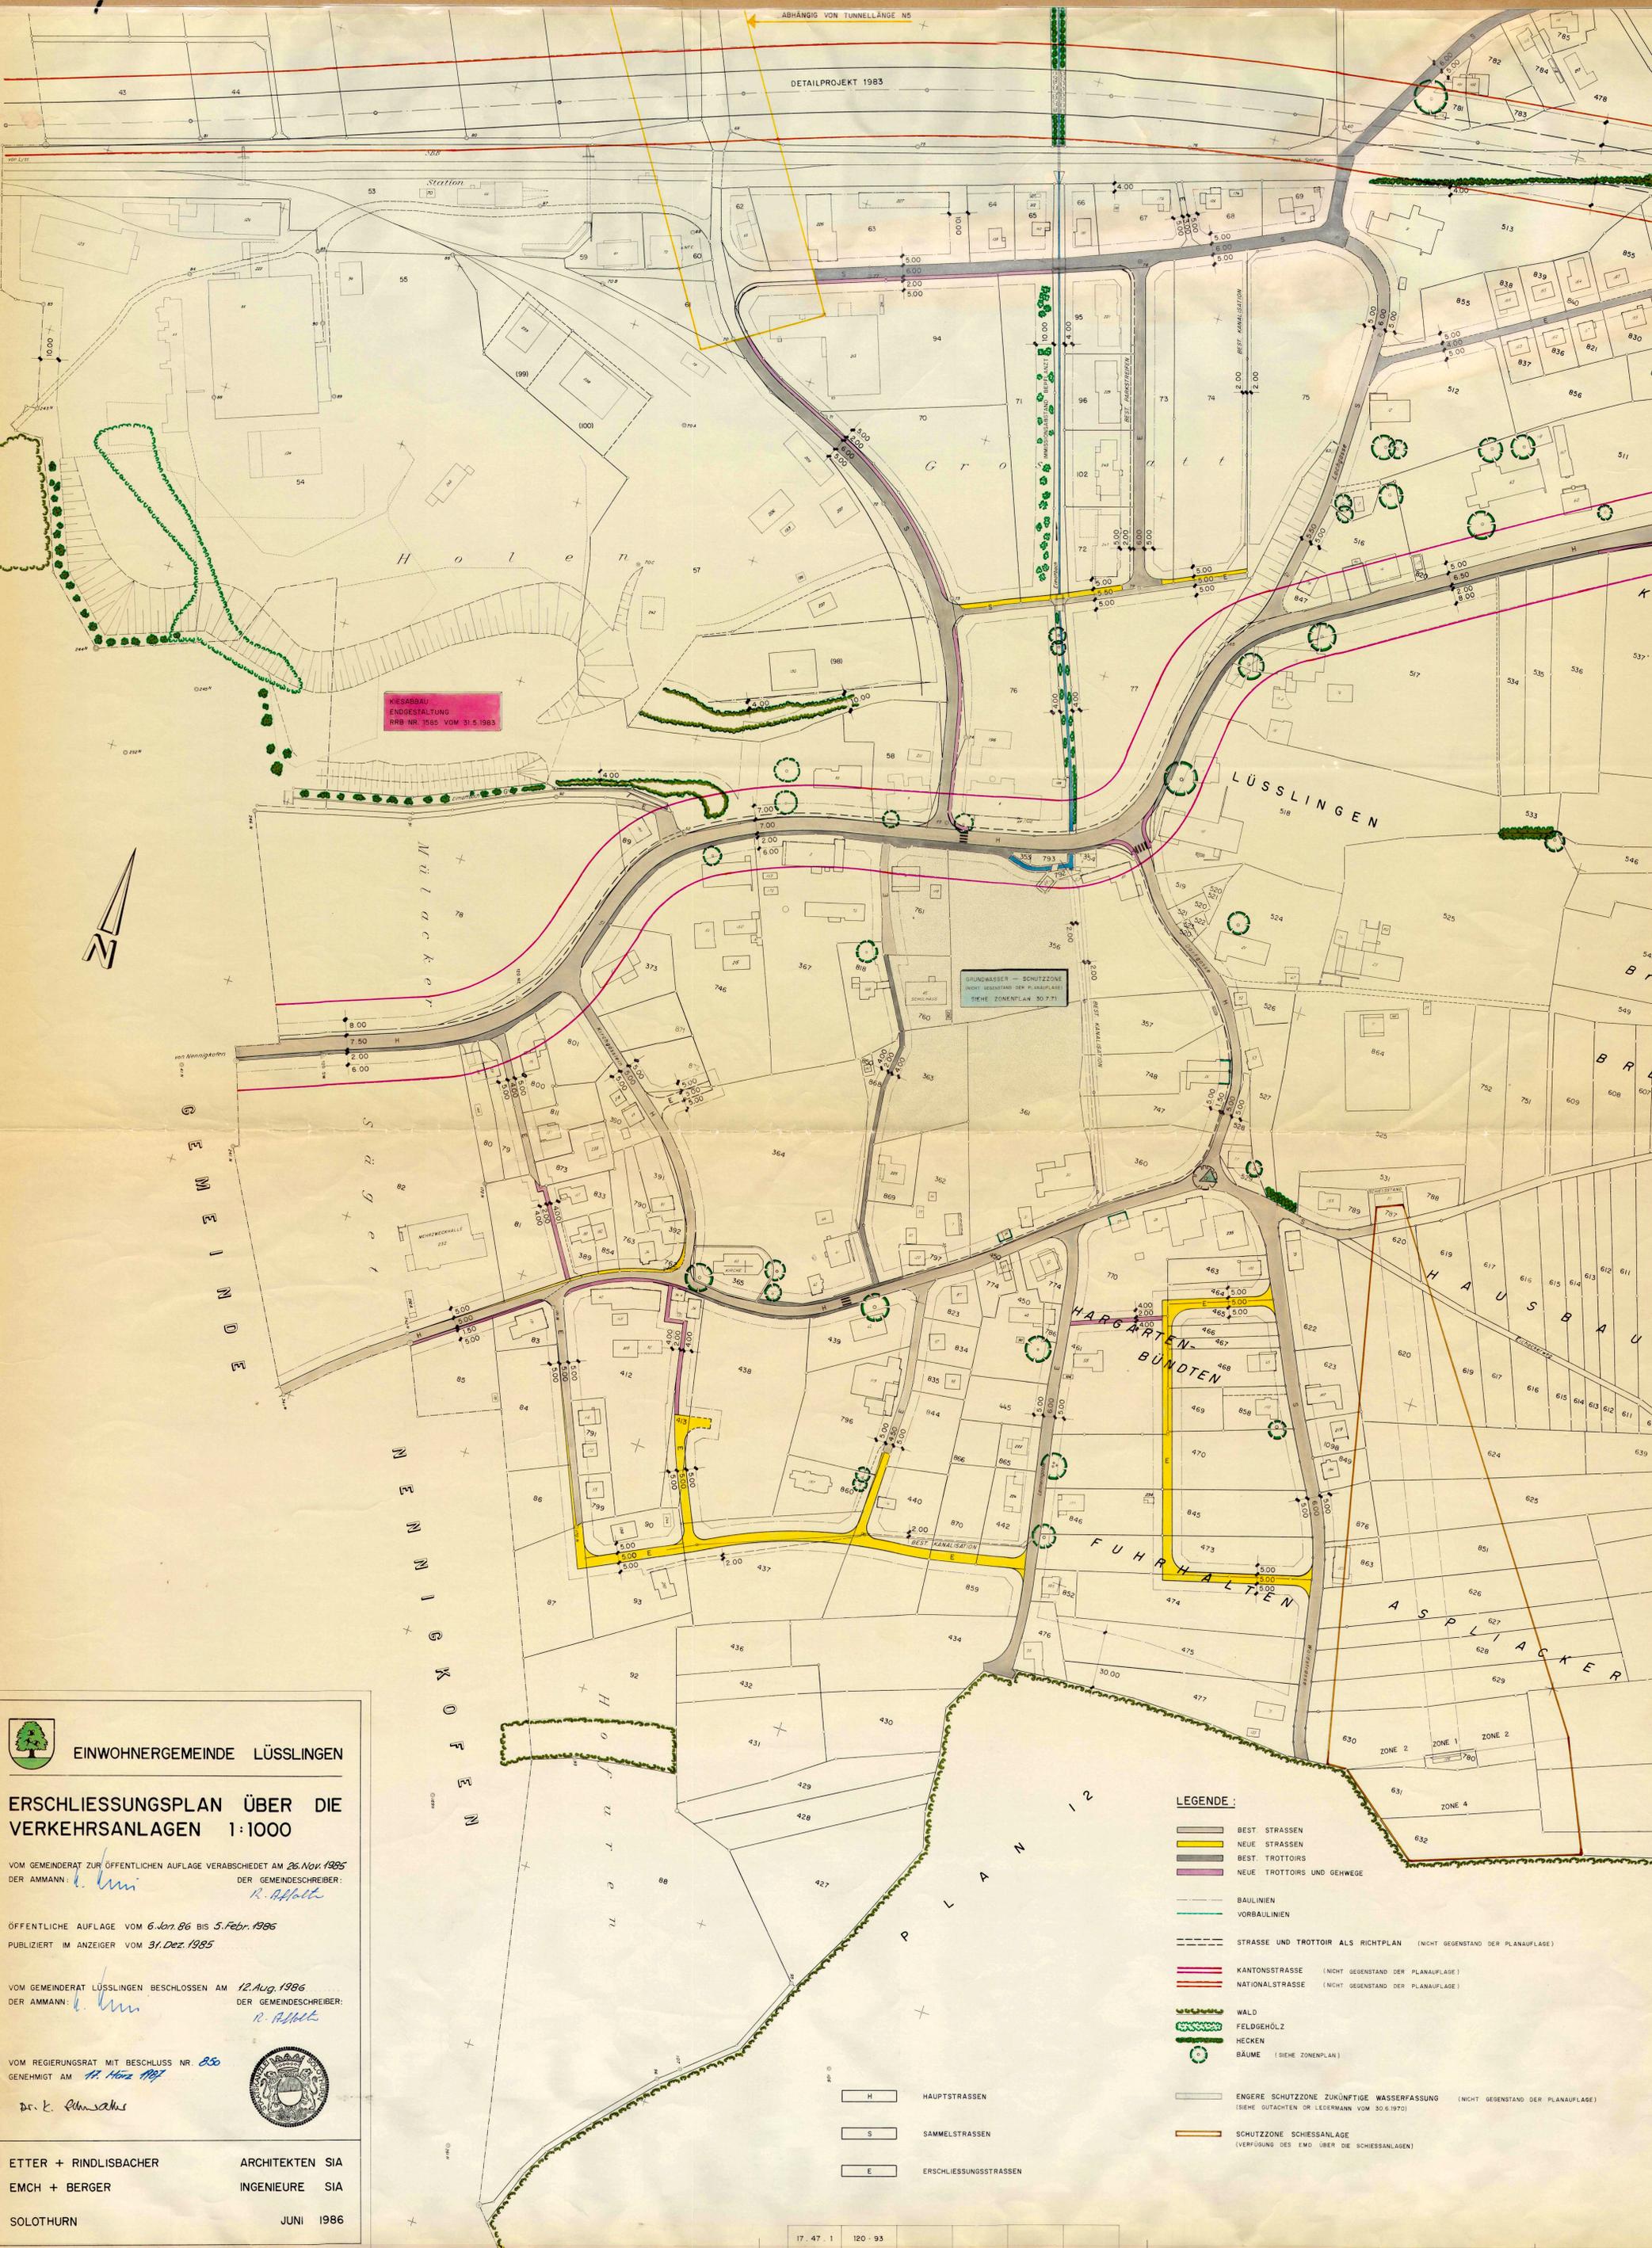

 EINWOHNERGEMEINDE LÜSSLINGEN

ERSCHLIESSUNGSPLAN ÜBER DIE VERKEHRSANLAGEN 1:1000

VOM GEMEINDERAT ZUR ÖFFENTLICHEN AUFLAGE VERABSCHIEDET AM 26. Nov. 1985
DER AMMANN: *L. Kunz* DER GEMEINDESCHREIBER: *R. Affelt*

ÖFFENTLICHE AUFLAGE VOM 6. Jan. 86 BIS 5. Febr. 1986
PUBLIZIERT IM ANZEIGER VOM 31. Dez. 1985

VOM GEMEINDERAT LÜSSLINGEN BESCHLOSSEN AM 12. Aug. 1986
DER AMMANN: *L. Kunz* DER GEMEINDESCHREIBER: *R. Affelt*

VOM REGIERUNGSRAT MIT BESCHLUSS NR. 250
GENEHMIGT AM 11. März 1986

Dr. K. P. ...



ETTER + RINDLISBACHER ARCHITECTEN SIA
EMCH + BERGER INGENIEURE SIA
SOLOTHURN JUNI 1986

- LEGENDE:**
-  BEST. STRASSEN
 -  NEUE STRASSEN
 -  BEST. TROTTOIRS
 -  NEUE TROTTOIRS UND GEWEGE
 -  BAULINIEN
 -  VORBAULINIEN
 -  STRASSE UND TROTTOIR ALS RICHTPLAN (NICHT GEGENSTAND DER PLANAUFLAGE)
 -  KANTONSSTRASSE (NICHT GEGENSTAND DER PLANAUFLAGE)
 -  NATIONALSTRASSE (NICHT GEGENSTAND DER PLANAUFLAGE)
 -  WALD
 -  FELDGEHÖLZ
 -  HECKEN
 -  BÄUME (SIEHE ZONEPLAN)
 -  ENGERE SCHUTZZONE ZUKÜNFTIGE WASSERFASSUNG (NICHT GEGENSTAND DER PLANAUFLAGE) (SIEHE GUTACHTEN DR. LEDERMANN VOM 30.6.1970)
 -  SCHUTZZONE SCHIESSANLAGE (VERFÜGBAR ÜBER DAS EMD ÜBER DIE SCHIESSANLAGEN)

-  H HAUPTSTRASSEN
-  S SAMMELSTRASSEN
-  E ERSCHLIESSUNGSSTRASSEN