



# Teil-Revision der Generellen Wasserversorgungsplanung für die Erschliessung des Gebietes Molletmatt

Situation 1 : 1'000

## Legende

### Genehmigungsinhalt



Projekt Wasserleitung mit Hydrant und Schieber

Die Solothurnische Gebäudeversicherung kann je nach Überbauungssituation weitere Hydranten verlangen oder bestehende Hydrantenstandorte versetzen.

### Orientierungsinhalt



Bauzonengrenze



Projekt Erschliessungsstrasse



Bestehende Wasserleitung mit Hydrant und Schieber



Bestehende Privatbrunnenleitungen mit Angaben Eigentümer



Bestehende Wasserleitung durch grössere ersetzen



Knotenpunkt Nr. 100

Öffentliche Auflage vom 20. September bis 19. Oktober 2012

Beschlossen vom Einwohnergemeinderat Lüsslingen

Lüsslingen, 15. August 2012


Der Gemeindepräsident:

Die Gemeindeführerin:

Genehmigt vom Regierungsrat des Kantons Solothurn

mit RRB NR. 2515 vom 18.12.2012

Der Staatsschreiber:

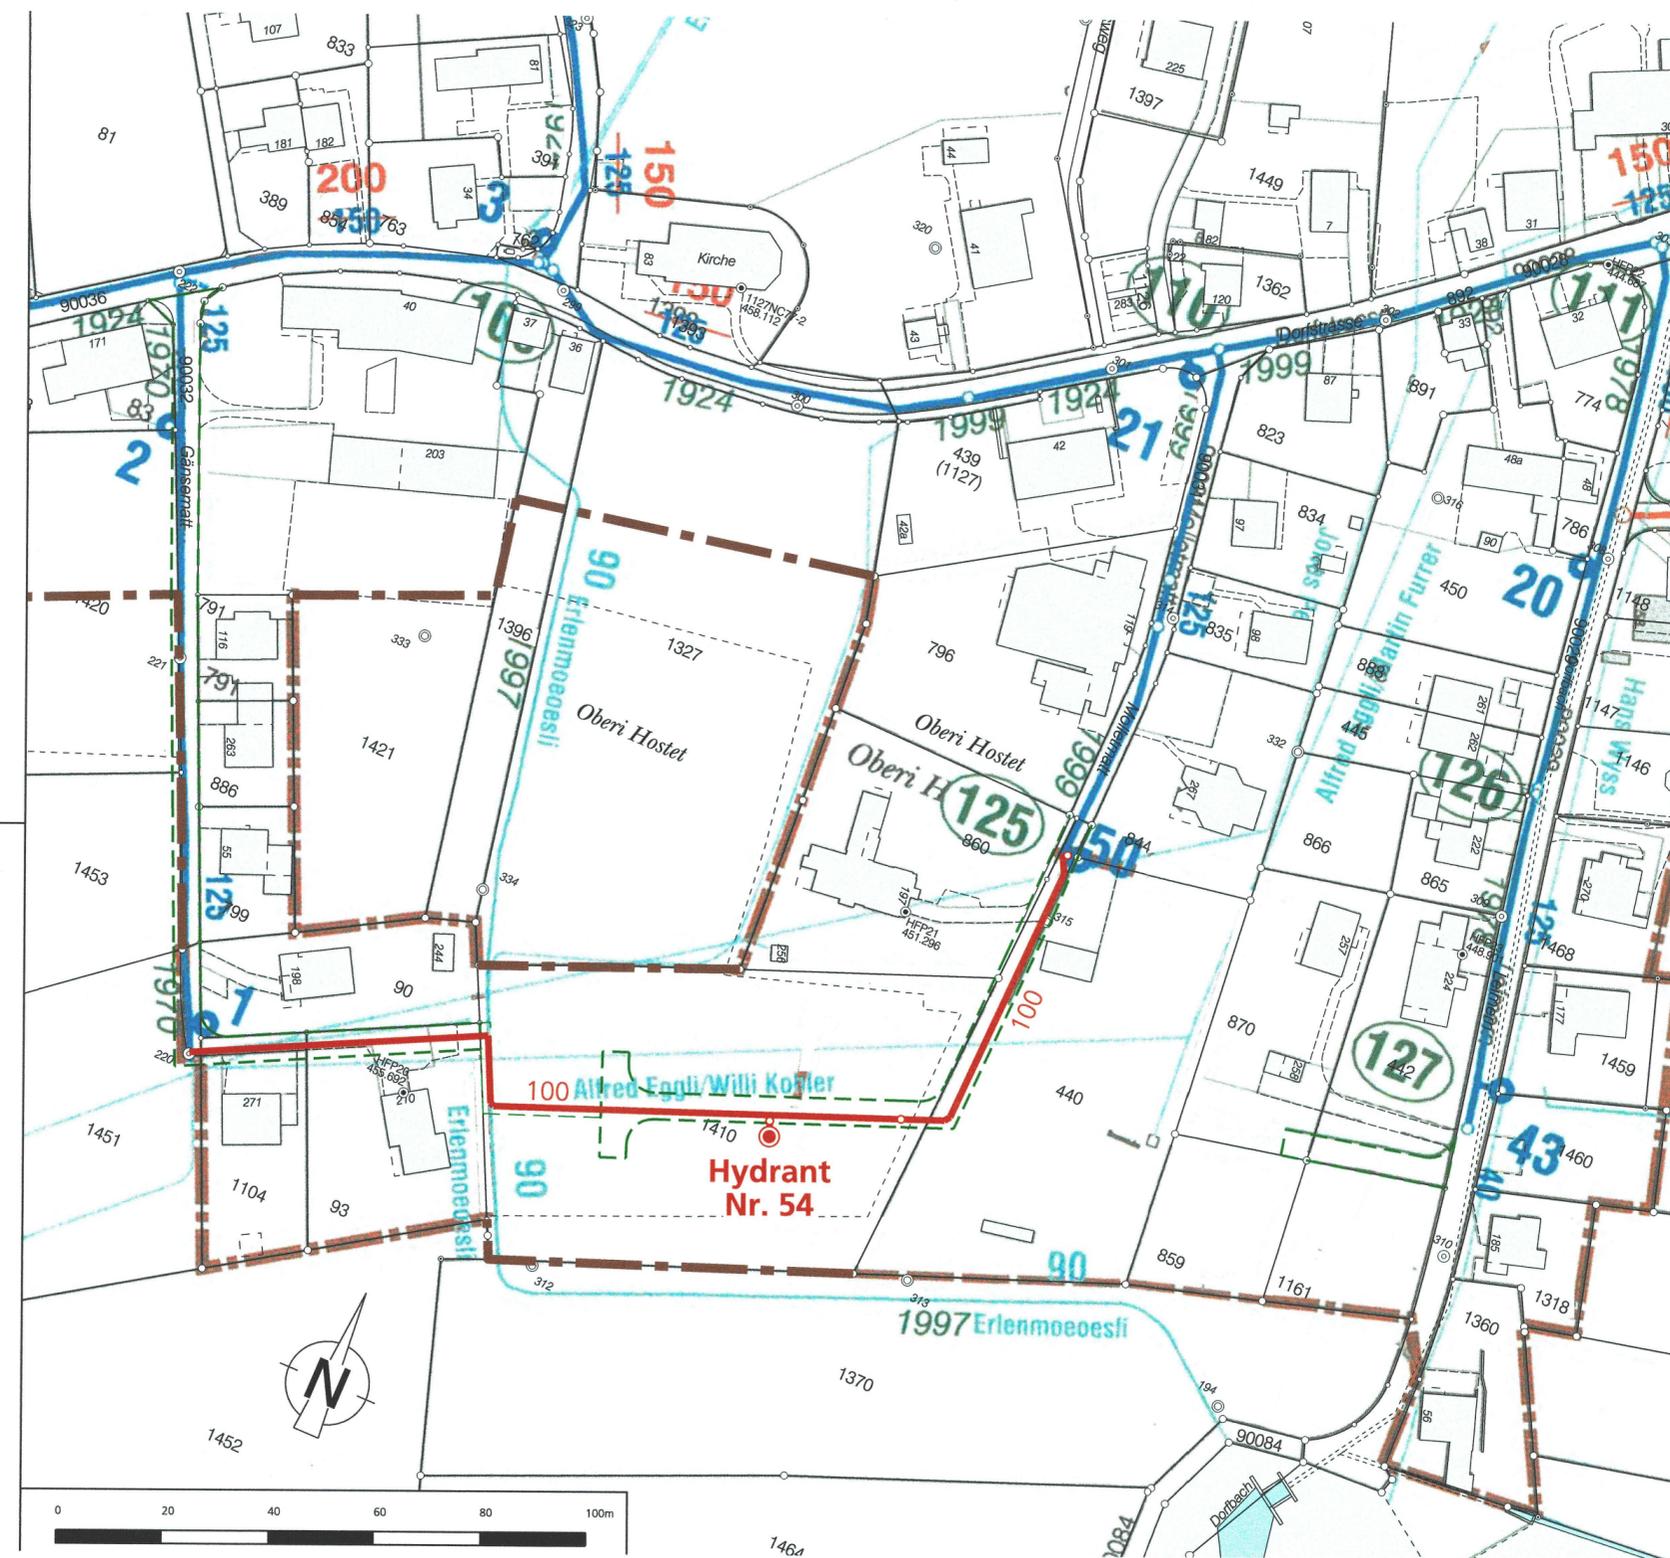

Index	Datum	Aenderungen	gez.	gepr.	gen.	Biberist, 31.07.2012	geprüft:	genehmigt:
						gezeichnet: sma	Plan Nr. 7872 / 100	
						Grösse: 30 / 75		
						user: sma		
1.	07.09.2012	Änderungen gem. Vorprüfung vom 28.08.2012	sma			gedruckt: 09.10.2012 08:18:53		
AV- Grundlage vom: 13. Mai 2011			CAD-File: M:\Lüsslingen\7872 Verlängerung Molletmatt 1. Etappe\7872_100.dgn					