KANTON solothurn

Gemeinde Biberist

Schmutzabwasserleitung vom Regenbecken Lüsslingen-Nennigkofen bis zum Schacht KS 60 in Biberist

Teil-GEP / Kommunaler Erschliessungsplan

Situation 1 : 500

Dem Teil-GEP kommt gleichzeitig die Bedeutung der Baubewilligung gemäss §39 Abs. 4 PBG zu.

Original Auflageexemplar

Gemeinde Biberist:
Planauflage vom 31.01.2019 bis 01.03.2019

Der Gemeindepräsident:

Index	Datum	Aenderungen	gez.	gepr.	gen.	Biberist, 29.01.2019	kontrolliert:	geprüft:	genehmigt:
						gezeichnet: dhu	Plan Nr.		
						Grösse: 30 x 158	40279 / 103		
						cad: bar			
						gedruckt: 03.04.2019 12:06:31			

Biberist, 26.09.2018, Lüsslingen-Nennigkofen 19.01.2018 | CAD-File: H:\custpar-kern\plan\40279-Kreuzeichschluss_2105\Auflage\KS_103.tkl.dgn

www.bsb-partner.ch

Biberist Tel. 032 671 22 22 Fax 032 671 22 00
Oensingen Tel. 062 388 38 38 Fax 062 388 38 00
Grenchen Tel. 032 654 59 30 Fax 032 654 59 31
Liebefeld/Bern Tel. 031 978 00 78 Fax 031 978 00 79

BSB + Partner
Ingenieure und Planer

Legende Genehmigungsinhalt

- Schmutzabwasser - Druckleitung mit KS projektiert
- Geltungsbereich Auflageplan

Legende Orientierungsinhalt

- Geltungsbereich Erschliessungsplan 1:500 Umgestaltung Knoten SEW / Radmassnahmen
- Reinabwasserleitung mit KS und Strassenablauf SA (WAR)
- Schmutzabwasser - Druckleitung mit KS bestehend
- Wasserleitung mit Schieber, Hydrant und Reduktion
- EL - Leitung mit Kabelschacht, Kandelaber und Verteilkabine
- Abwasser - Druckleitung
- Telefonleitung mit Kabelschacht
- Kabelkommunikationsleitung
- Drittprojekt Umgestaltung Knoten SEW / Radmassnahmen
- Gewässerraum
- Wald- / Heckenabstand
- Wald / Hecken

Öffentliche Auflage vom 31.01.2019 bis 01.03.2019
Genehmigt vom Regierungsrat des Kantons Solothurn gemäss RRB NR. 2019/907 vom 11. Juni 2019
publiziert im Amtsanzeiger Nr. 05 vom 31. Januar 2019

Staatsschreiber

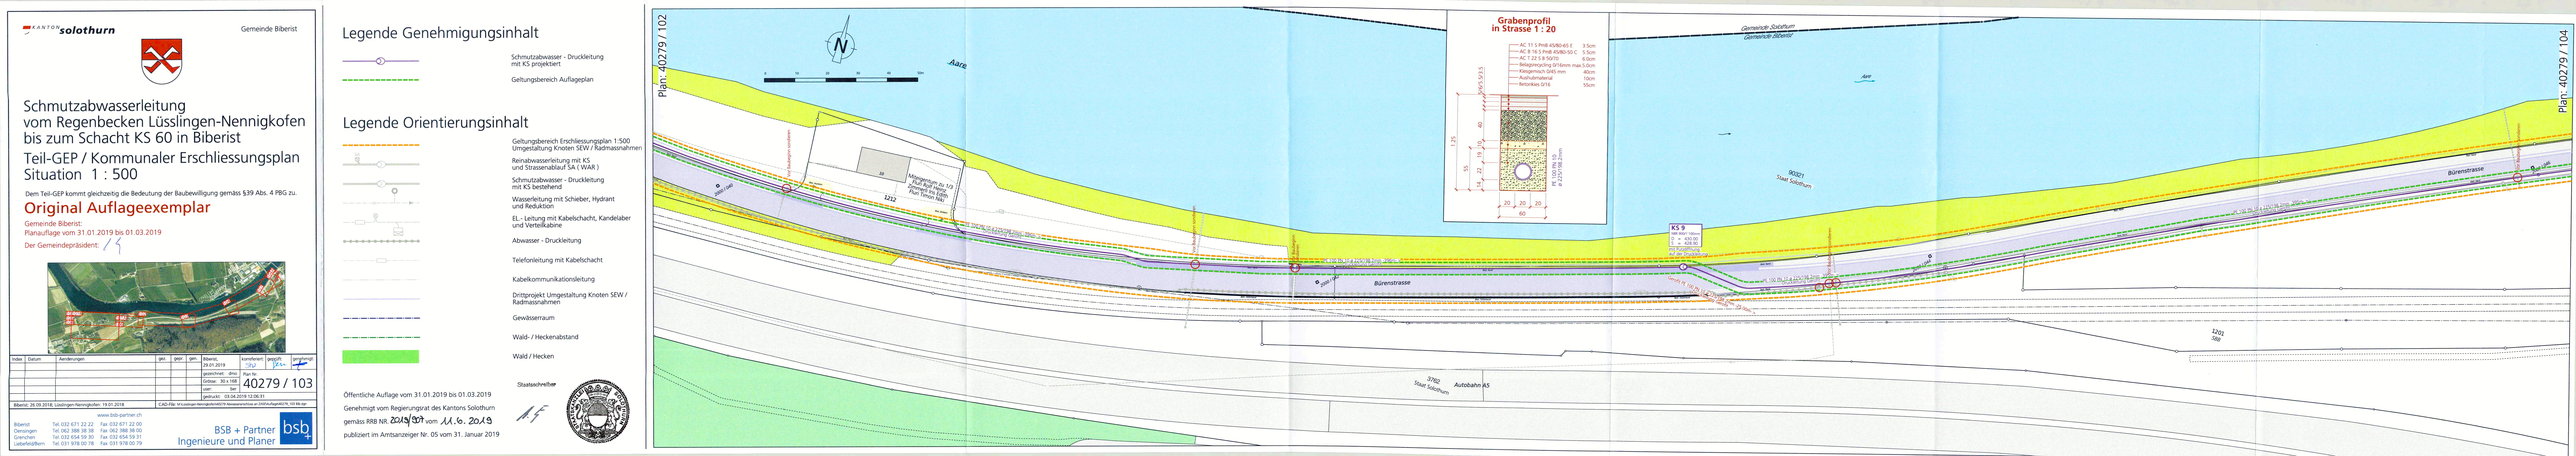
Plan: 40279 / 102
Plan: 40279 / 104
N
Aare
Grabenprofil in Strasse 1 : 20
AC 11 S Prét 45/80-65 E 3.5cm
AC B 16 S Prét 45/80-50 C 5.5cm
AC T 22 S B 50/70 6.0cm
Belagsregulierung SF16mm max. 5.0cm
Kiesgemisch GMS mm 40cm
Aushubmaterial 10cm
Betonkies G16 55cm
KS 9
SR 45/80 / 50/70
T + 429.92
T - 430.42
mit Kugelfang
auf der Deckplatte
Bürenstrasse
Gemeinde-Strassturm
Gemeinde-Zeitenstr.
Staat Solothurn
Autobahn A5
Abbruch Bruchsteinmauer
Neue Mauer Typ 1a
Neue Mauer Typ 1a