KANTON solothurn

Gemeinde Biberist

Schmutzabwasser - Druckleitung vom Regenbecken Lüsslingen-Nennigkofen bis zum Schacht KS 60 in Biberist
Teil-GEP / Kommunaler Erschliessungsplan
Situation 1 : 500

Dem Teil-GEP kommt gleichzeitig die Bedeutung der Baubewilligung gemäss §39 Abs. 4 PBG zu.

Original Auflageexemplar

Gemeinde Biberist:
Planauflage vom 31.01.2019 bis 03.03.2019

Der Gemeindepräsident:

Index	Datum	Aenderungen	gez.	gepr.	gen.	Massstab 1:500	kontrolliert visum	geprüft visum	genehmigt visum
						29.01.2019	DBj		
						gezeichnet: BHo	Plan-Nr.		
						Grösse: 90 x 179 cm	40279 / 104		
						user: bir			
						gedruckt: 03.04.2019 12:10:53			

Biberist: 26.09.2018, Lüsslingen Nennigkofen: 19.01.2018 | CAD-File: M:\Leitungen Nennigkofen\BIO\10 Werkleitungsnetze ab 2009\Auflage\40279_104 Ab 60

www.bsb-partner.ch

Biberist: Tel. 032 671 22 22 Fax 032 671 22 00
Oensingen: Tel. 062 388 38 38 Fax 062 388 38 00
Grenchen: Tel. 032 654 59 30 Fax 032 654 59 31
Lostorf/Olten: Tel. 031 978 00 78 Fax 031 978 00 79

BSB + Partner
Ingenieure und Planer

Legende Genehmigungsinhalt

- Schmutzabwasser - Druckleitung mit KS projektiert
- Geltungsbereich Auflageplan

Legende Orientierungsinhalt

- Geltungsbereich Erschliessungsplan 1:500 Umgestaltung Knoten SEW / Radmassnahmen
- Geltungsbereich Erschliessungsplan 1:500 Radmassnahmen Bürenstrasse
- Reinabwasserleitung mit KS und Strassenablauf SA (WAR)
- Schmutzabwasser - Druckleitung mit KS bestehend
- Wasserleitung mit Schieber, Hydrant und Reduktion
- EL - Leitung mit Kabelschacht, Kandelaber und Verteilkabine
- Abwasser - Druckleitung
- Telefonleitung mit Kabelschacht
- Kabelkommunikationsleitung
- Drittprojekt Umgestaltung Knoten SEW / Radmassnahmen
- Gewässerraum
- Wald- / Heckenabstand
- Wald / Hecken

Öffentliche Auflage vom 31.01.2019 bis 01.03.2019

Genehmigt vom Regierungsrat des Kantons Solothurn gemäss RRB NR. 2019/954 vom 11. 6. 2019

publiziert im Amtsanzeiger Nr. 05 vom 31. Januar 2019

Staatsschreiber
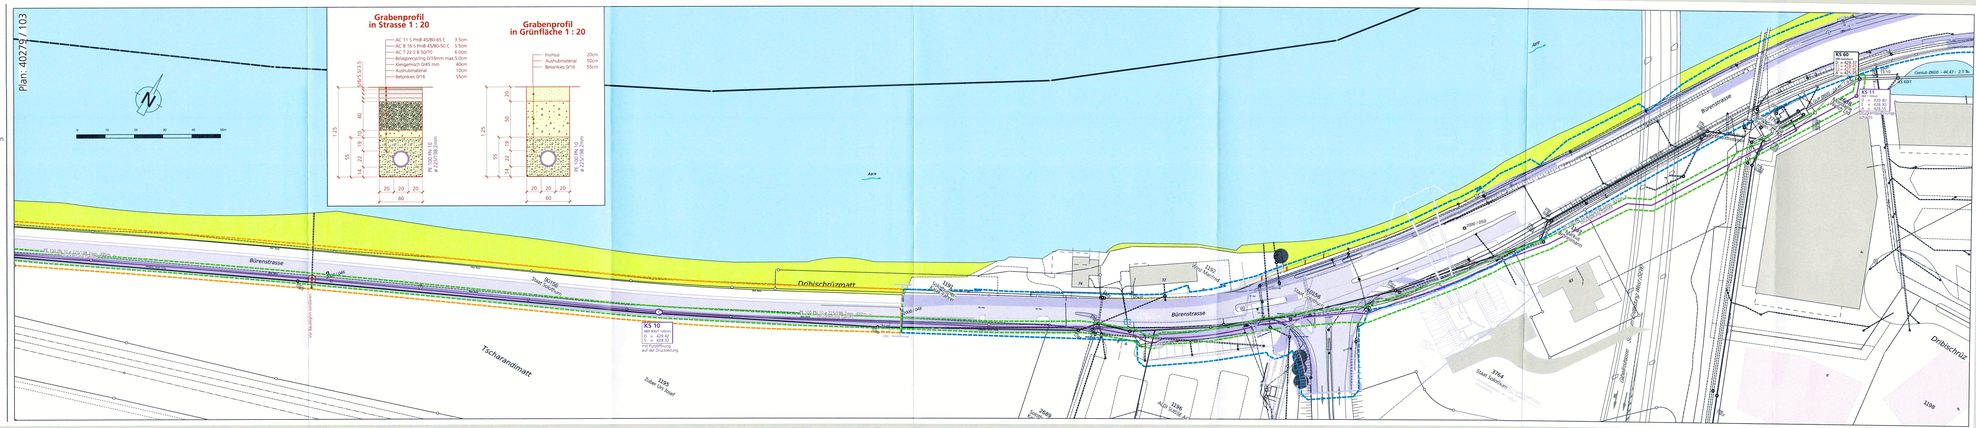
Plan: 40279 / 103