

Kanton Solothurn

Gemeinden Lüsslingen
Nennigkofen

Änderung Kantonale Landwirtschafts- und Schutzzone Witi Grenchen - Solothurn

Nutzungsplan A mit Zonenvorschriften,
Teilgebiet Aarefeld Lüsslingen / Nennigkofen

Situation 1 : 10'000

Gegenstand der Auflage sind die im Nutzungsplan A
rot markierten Änderungen

Legende

Zu genehmigender Inhalt

Neuregelung der Zufahrtsrechte

 Für Motorfahrzeuge befahrbar

Orientierender Inhalt

 Perimeter der Schutzzone

 Abstellplatz für Motorfahrzeuge



Planaufgabe vom 11. September 2003 bis 9. Oktober 2003


Genehmigungsvermerk

Genehmigt vom Regierungsrat des Kantons Solothurn

gemäss RRB NR. 475 vom 2. Februar 04

Der Staatsschreiber :

Dr. K. Rühmli

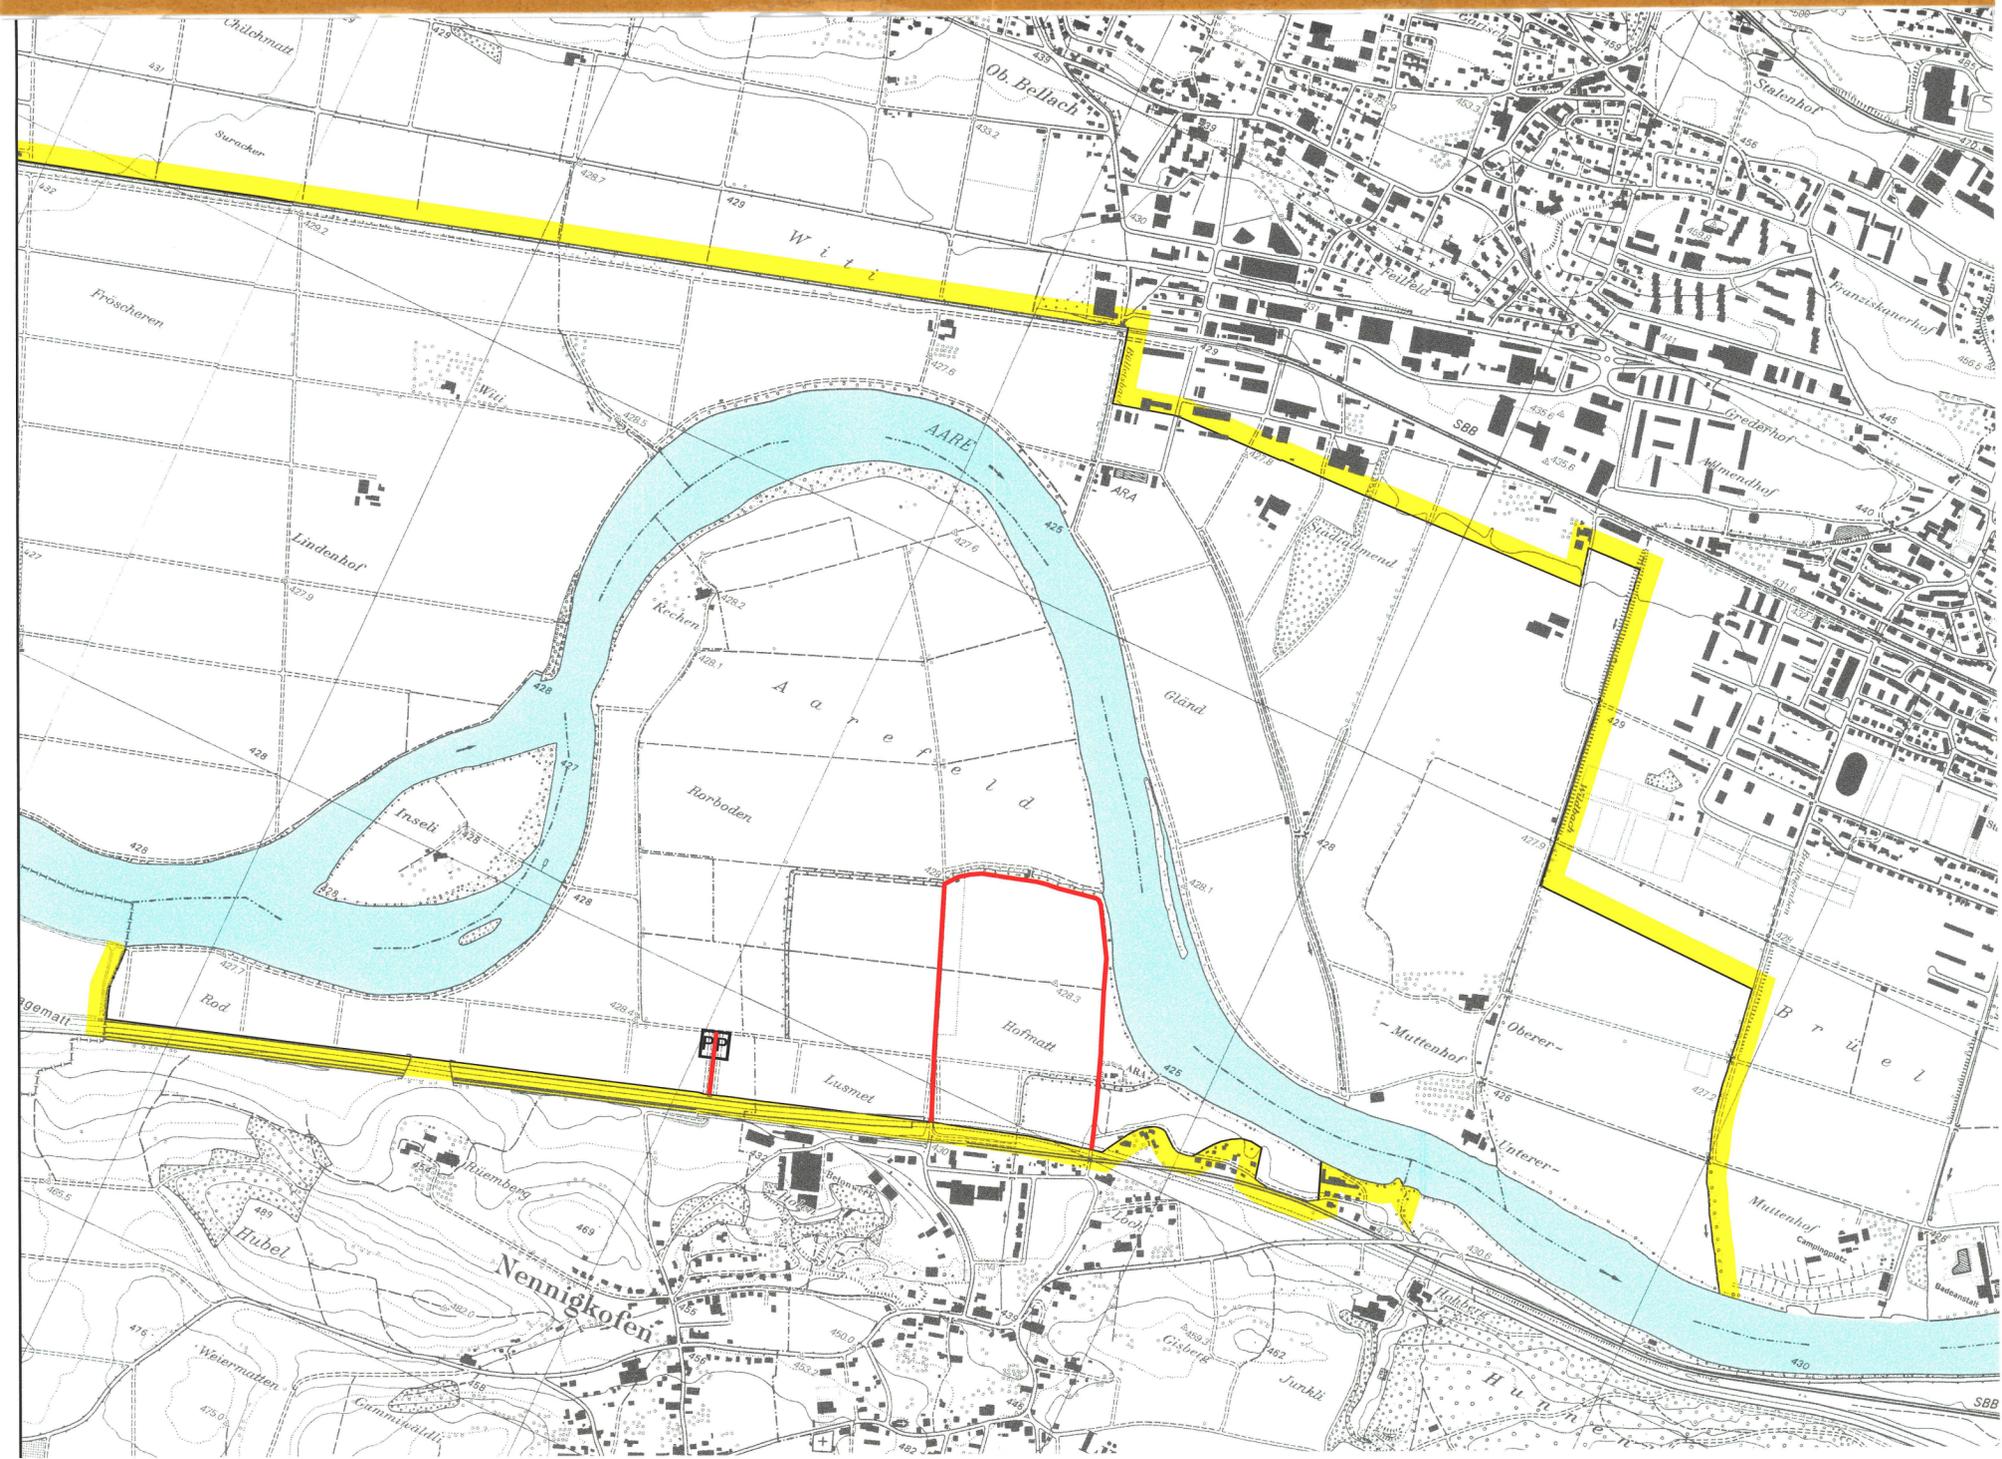

Index	Datum	Änderungen	gez.	gepr.	gen.	Biberist	geprüft:	genehmigt:
						Datum: 11.08.2003	<i>MH</i>	<i>MH</i>
						gezeichnet: cwo	Plan Nr.	
						Grösse: 30 / 84	20512 / 3	
						Rolle Nr.:		
CAD-File: t:\repla-rsu\20512\plotfiles\20512_3_plot.dgn						gedruckt: 24-FEB-2004 08:38	user: cwo	

BSB+ Partner
Ingenieure und Planer

Biberist Tel.: 032/671 22 22 Fax: 032/671 22 00
 Oensingen Tel.: 062/388 38 38 Fax: 062/388 38 00
 Grenchen Tel.: 032/654 59 30 Fax: 032/654 59 31
 Bern Tel.: 031/318 45 20 Fax: 031/318 45 21
 www.bsb-partner.ch

