



Änderung Bauzonenplan
Einzonung Bahnwärterhaus GB Nr. 1123

Situation 1 : 2000

Index	Datum	Aenderungen	gez.	gepr.	gen.	Biberist, 05.11.2008	geprüft: <i>S. Spon</i>	genehmigt: <i>[Signature]</i>
						gezeichnet: pmu	Plan Nr.	
						Grösse: 60 / 42	6470.070 / 1	
						Rolle Nr.:		
						CAD-File: M:\Lüsslingen\6470.070\6470.070_1.dgn		
AV- Grundlage vom: 04. August 2008						gedruckt: 17-AUG-2009 11:17 user: sma		
www.bsb-partner.ch Biberist Tel. 032 671 22 22 Fax 032 671 22 00 Oensingen Tel. 062 388 38 38 Fax 062 388 38 00 Grenchen Tel. 032 654 59 30 Fax 032 654 59 31 Schliern/Bern Tel. 031 978 00 78 Fax 031 978 00 79 BSB + Partner Ingenieure und Planer bsb +								

Legende

Genehmigungsinhalte

- Geltungsbereich
- Wohnzone W2

Orientierungsinhalte

- Gemeindegrenze
- Gewerbezone
- Industriezone
- Wald
- Hecken
- R Reservezone


Öffentliche Auflage vom 15.1. bis 12.2.2009
Beschlossen vom Einwohnergemeinderat Lüsslingen
Lüsslingen, 1.2.2009
Der Gemeindepräsident

[Signature]

Die Gemeindeschreiberin

[Signature]


Genehmigt vom Regierungsrat des Kantons Solothurn
gemäss RRB NR. 1322 vom 11.8.09

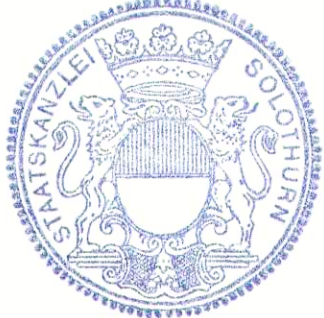


Der Staatsschreiber

[Signature]

Rechtsgültiger Bauzonenplan 1 : 2000
Gemäss RRB Nr. 197 vom 24. Januar 2000

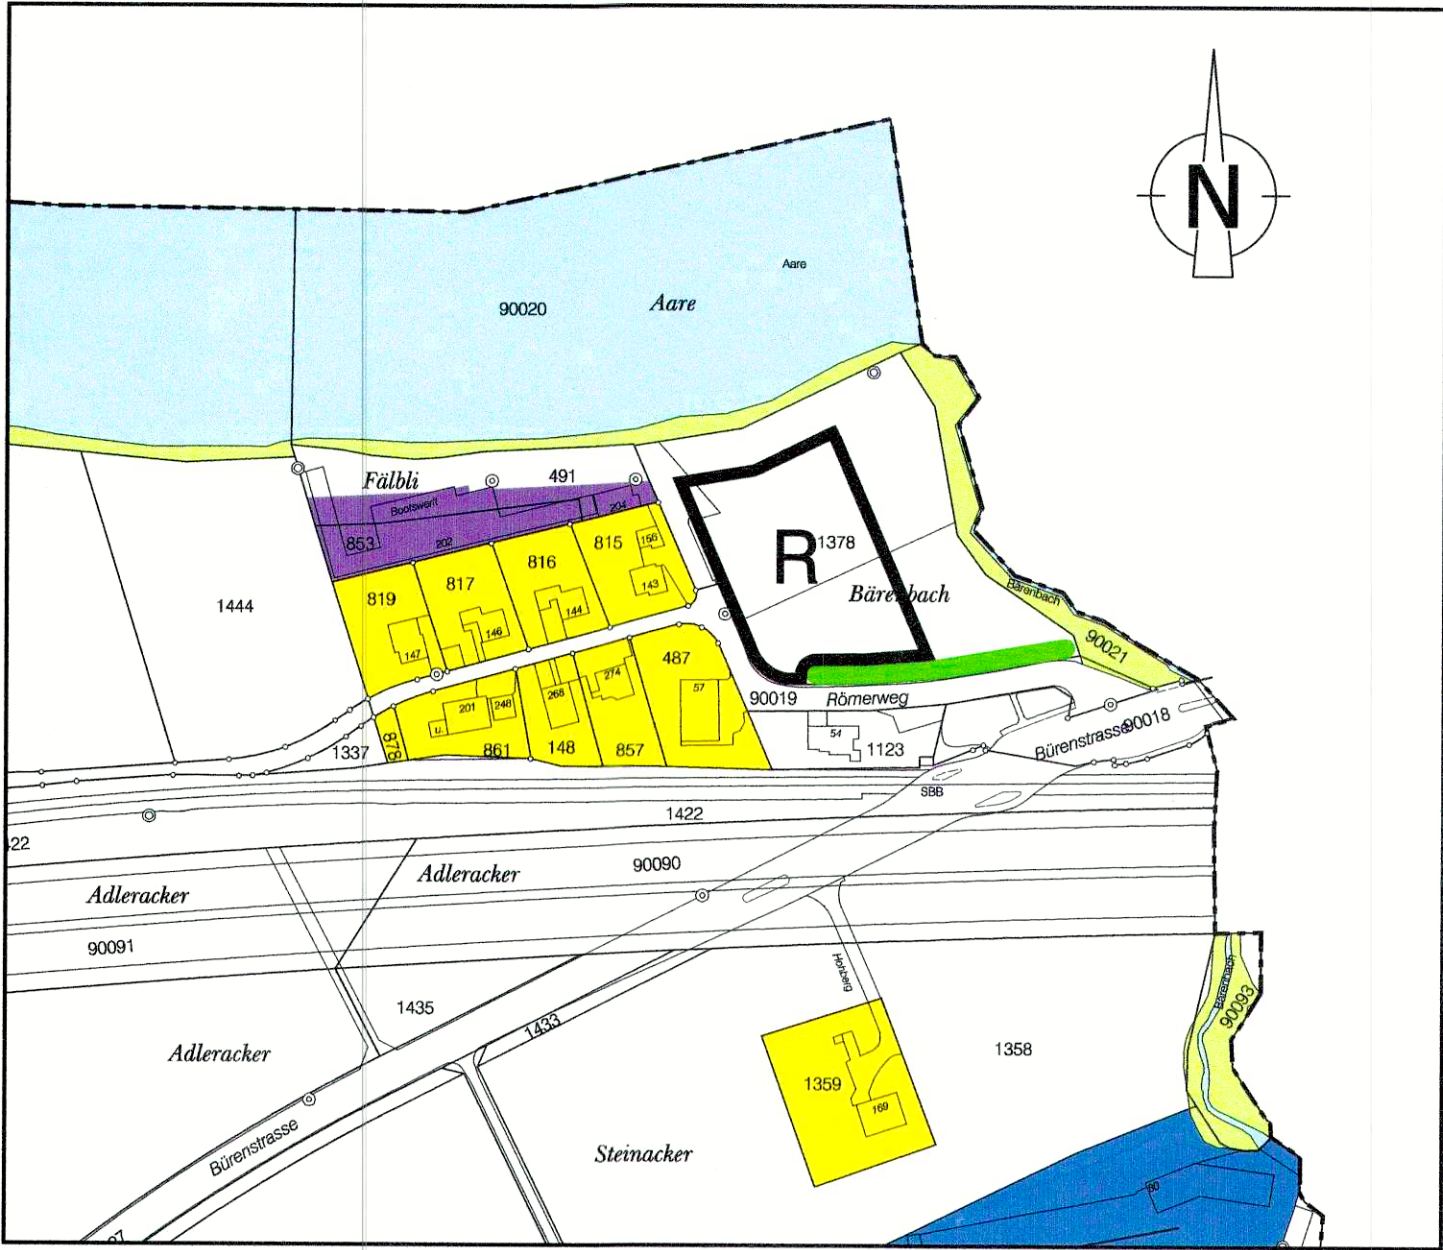

Änderung Bauzonenplan 1 : 2000

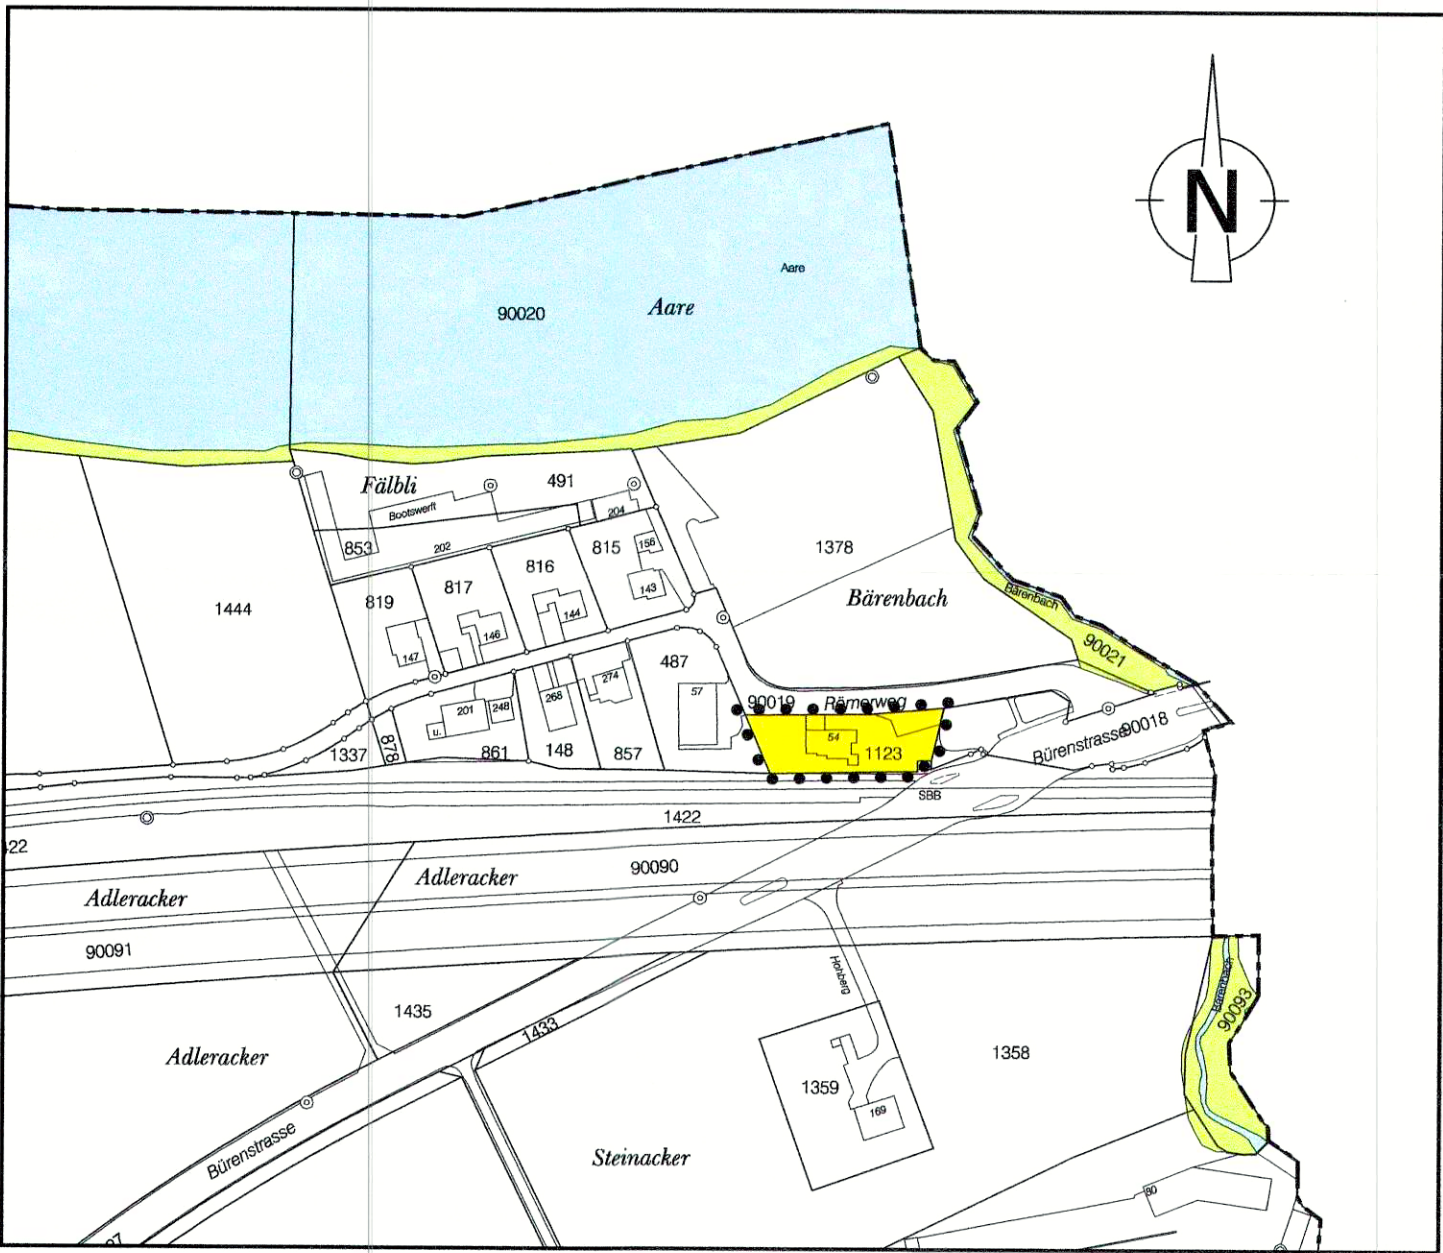

Neuer Bauzoenenplan 1 : 2000
Gemäss RRB Nr. 197 / vom 24.01.2000 /

