

Legende

Genehmigungsinhalt Lärmempfindlichkeitsstufen

- OBS Ortsbildschutzzone
- Gestaltungsplanpflicht
- E1 Einfamilienhauszone 1-geschossig
- W2 Wohnzone 2-geschossig
- W3 Wohnzone 3-geschossig
- K Kernzone
- ÖBA Zone für öffentliche Bauten und Anlagen
- G Gewerbezone
- I1 Industriezone
- I2 Industriezone mit beschränkter Gebäudehöhe
- NS Kommunale Naturschutzzone
- SK Schutzzone Kirchenbezirk
- HS Hofstattzone (der Landwirtschaftszone überlagert)
- Kommunale Uferschutzzone, Ufergehölze
- Reduzierte Gebäudehöhe
- Bereich mit Verbot von zusätzlichen Hauptbauten (ausser An- und Nebenbauten)
- Schützenswerte Kulturobjekte
- Erhaltenswerte Kulturobjekte
- Hecken geplant

- Gefährdungsgebiet Hochwasser**
- ▲▲▲▲▲ Mittlere Gefährdung
 - ▲▲▲▲▲ Geringe Gefährdung
 - ▲▲▲▲▲ Restgefährdung

- Orientierungsinhalt**
- Gestaltungsplan rechtskräftig
 - Geschützte Einzelbäume
 - Geschützte Kulturobjekte
 - Geplante Strassen / Wege
 - Archäologische Fundstellen
 - Wald und Feldgehölze
 - Hecken bestehend
 - Öffentliche Gewässer
 - Dorfbach eingedolt
 - Kanalisation

Beastete Standorte / Altlasten

Die belasteten Standorte / Altlasten werden auf diesem Plan nicht dargestellt. Die aktualisierten Flächen des Katasters der belasteten Standorte des Kantons Solothurn sind im Internet einsehbar www.afu.so.ch, Rubrik "Karte der belasteten Standorte".

Schadstoffbelastete Böden

Die 'Bodenbelastungs-Verdachtsflächen' sind auf diesen Plänen nicht dargestellt. Die aktualisierten Plangrundlagen des Verzeichnisses über schadstoffbelastete Böden VSB liegen den zuständigen Baubehörden vor. In den 'Bodenbelastungs-Verdachtsflächen' kommt § 136 GWBA zur Anwendung.

Öffentliche Auflage vom 17. November 2011 bis 16. Dezember 2011

Beschlossen vom Einwohnergemeinderat Lüsslingen am 22. Februar 2012

Der Gemeindepräsident: *P. Föllmi* Die Gemeindefreiberin: *P. Käfer*

Genehmigt vom Regierungsrat des Kantons Solothurn mit RRB Nr. 1450 vom 3.7.2012

Der Staatschreiber: *A.F.*



Publikation des Regierungsratsbeschlusses im Amtsblatt Nr. 36 vom 7.5.12

Kanton Solothurn Gemeinde Lüsslingen




Revision Ortsplanung Bauzonenplan

Situation 1 : 2000

Index	Datum	Änderungen	gpr.	gepr.	gem.	iberrollt	geprüft	genehmigt
10.	08.11.2011	Anpassungen für Auflage	sma			24.02.2009		
9.	14.09.2011	Erneit. Feuerhaken / Erneit. GB Nr. 1410 / Erneit. GB Nr. 871, 872	sma			gezeichnet: mku		
8.	16.08.2011	Flächendarstellung WZ GB Nr. 796 / 860	sma			Größe: 75 / 105		
7.	10.08.2011	gemäss Vorprüfung (07.04.2011) / AV aktualisiert	sma			user: sma		
6.	19.10.2010	Reservenzonen löschen	sma			gedruckt: 01-MAR-2012 08:44		

AV-Grundlage vom: 13. Mai 2011
www.bsb-partner.ch
Biberist Tel. 032 671 22 22 Fax 032 671 22 00
Cevingen Tel. 062 388 38 38 Fax 062 388 38 00
Grenchen Tel. 032 654 59 30 Fax 032 654 59 31
Schliern/Bern Tel. 031 978 00 78 Fax 031 978 00 79

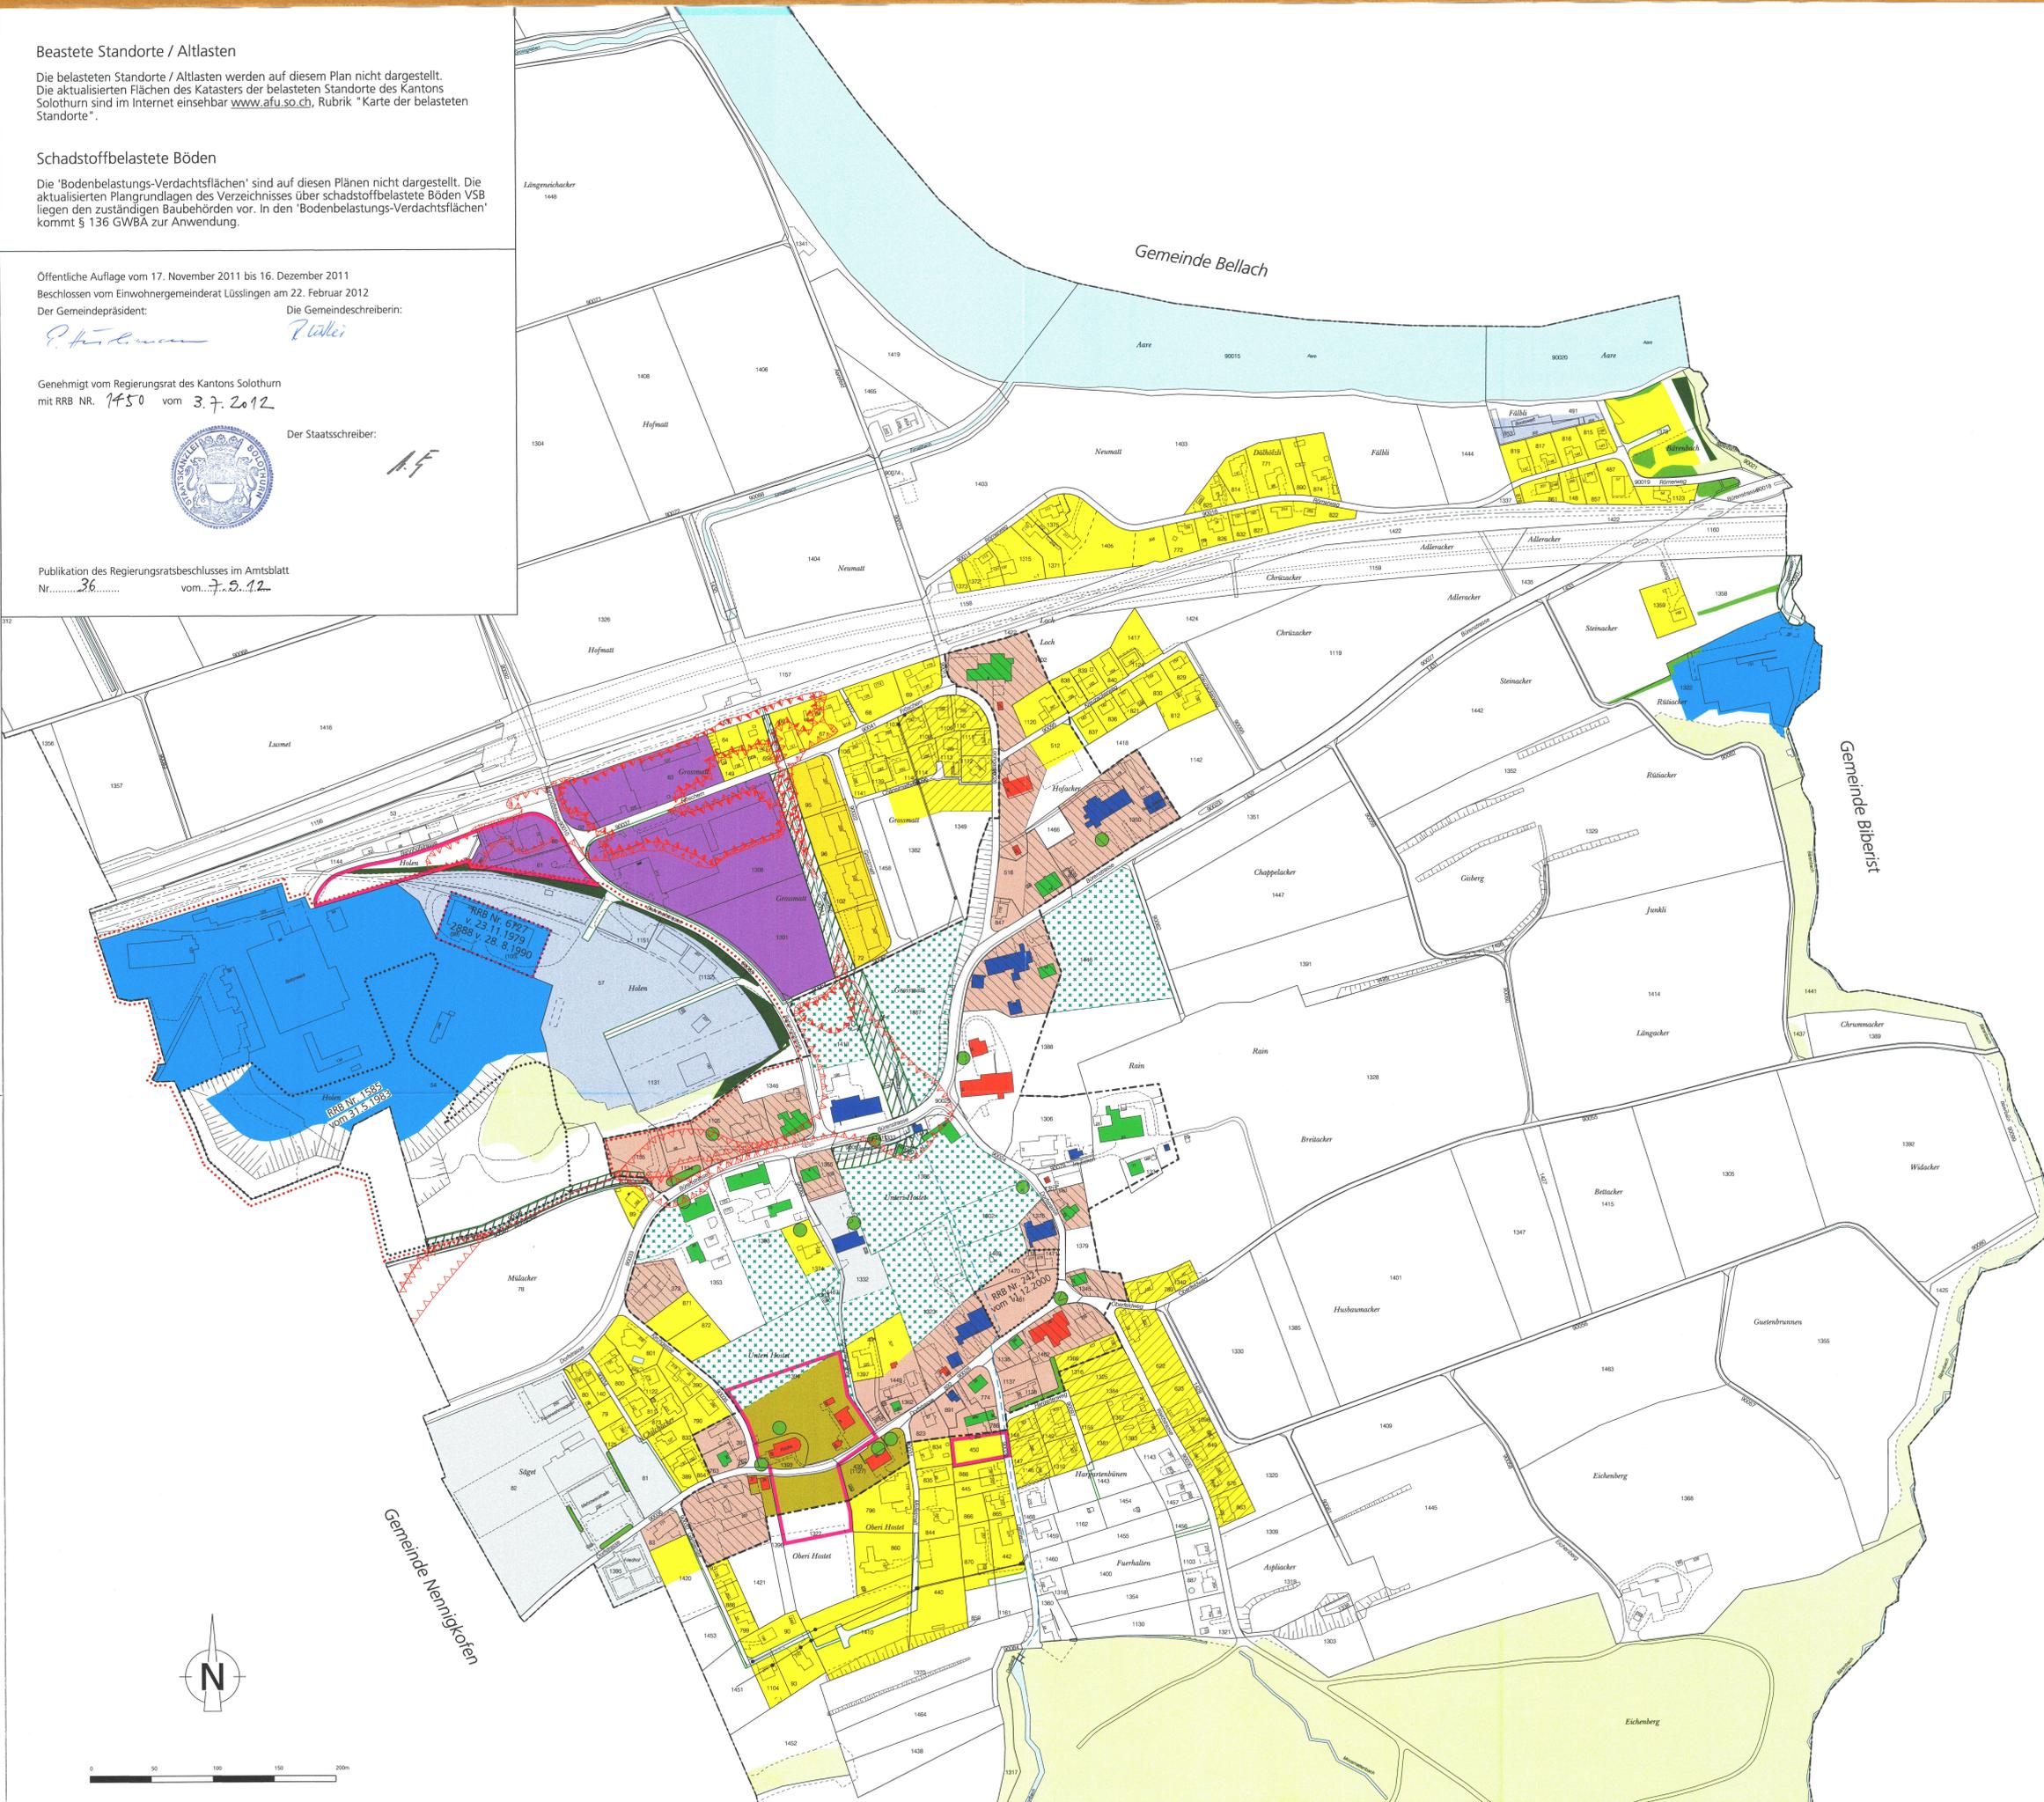

0 50 100 150 200m