

Legende

Genehmigungsinhalt

- Sammelstrassen
- Erschliessungsstrassen
- Fusswege
- Baulinien
- Vorbaulinien
- Gestaltungsbaulinien
- Baulinien Werkleitungen
- Geplante Strassen / Wege

Orientierungsinhalt

- Kantonsstrasse
- Öffentliche Gewässer
- Dorfbach eingedolt
- Wald
- Hecken
- Kanalisation

Öffentliche Auflage vom 17. November 2011 bis 16. Dezember 2011
 Beschlossen vom Einwohnergemeinderat Lüsslingen am 22. Februar 2012


Der Gemeindepräsident: *E. H. ...* Die Gemeindegeschreiberin: *R. L. ...*

Genehmigt vom Regierungsrat des Kantons Solothurn
 mit RRB NR. 1450 vom 3.7.2012



Der Staatsschreiber: *A.F.*

Publikation des Regierungsratsbeschlusses im Amtsblatt
 Nr. 36 vom 7.9.12

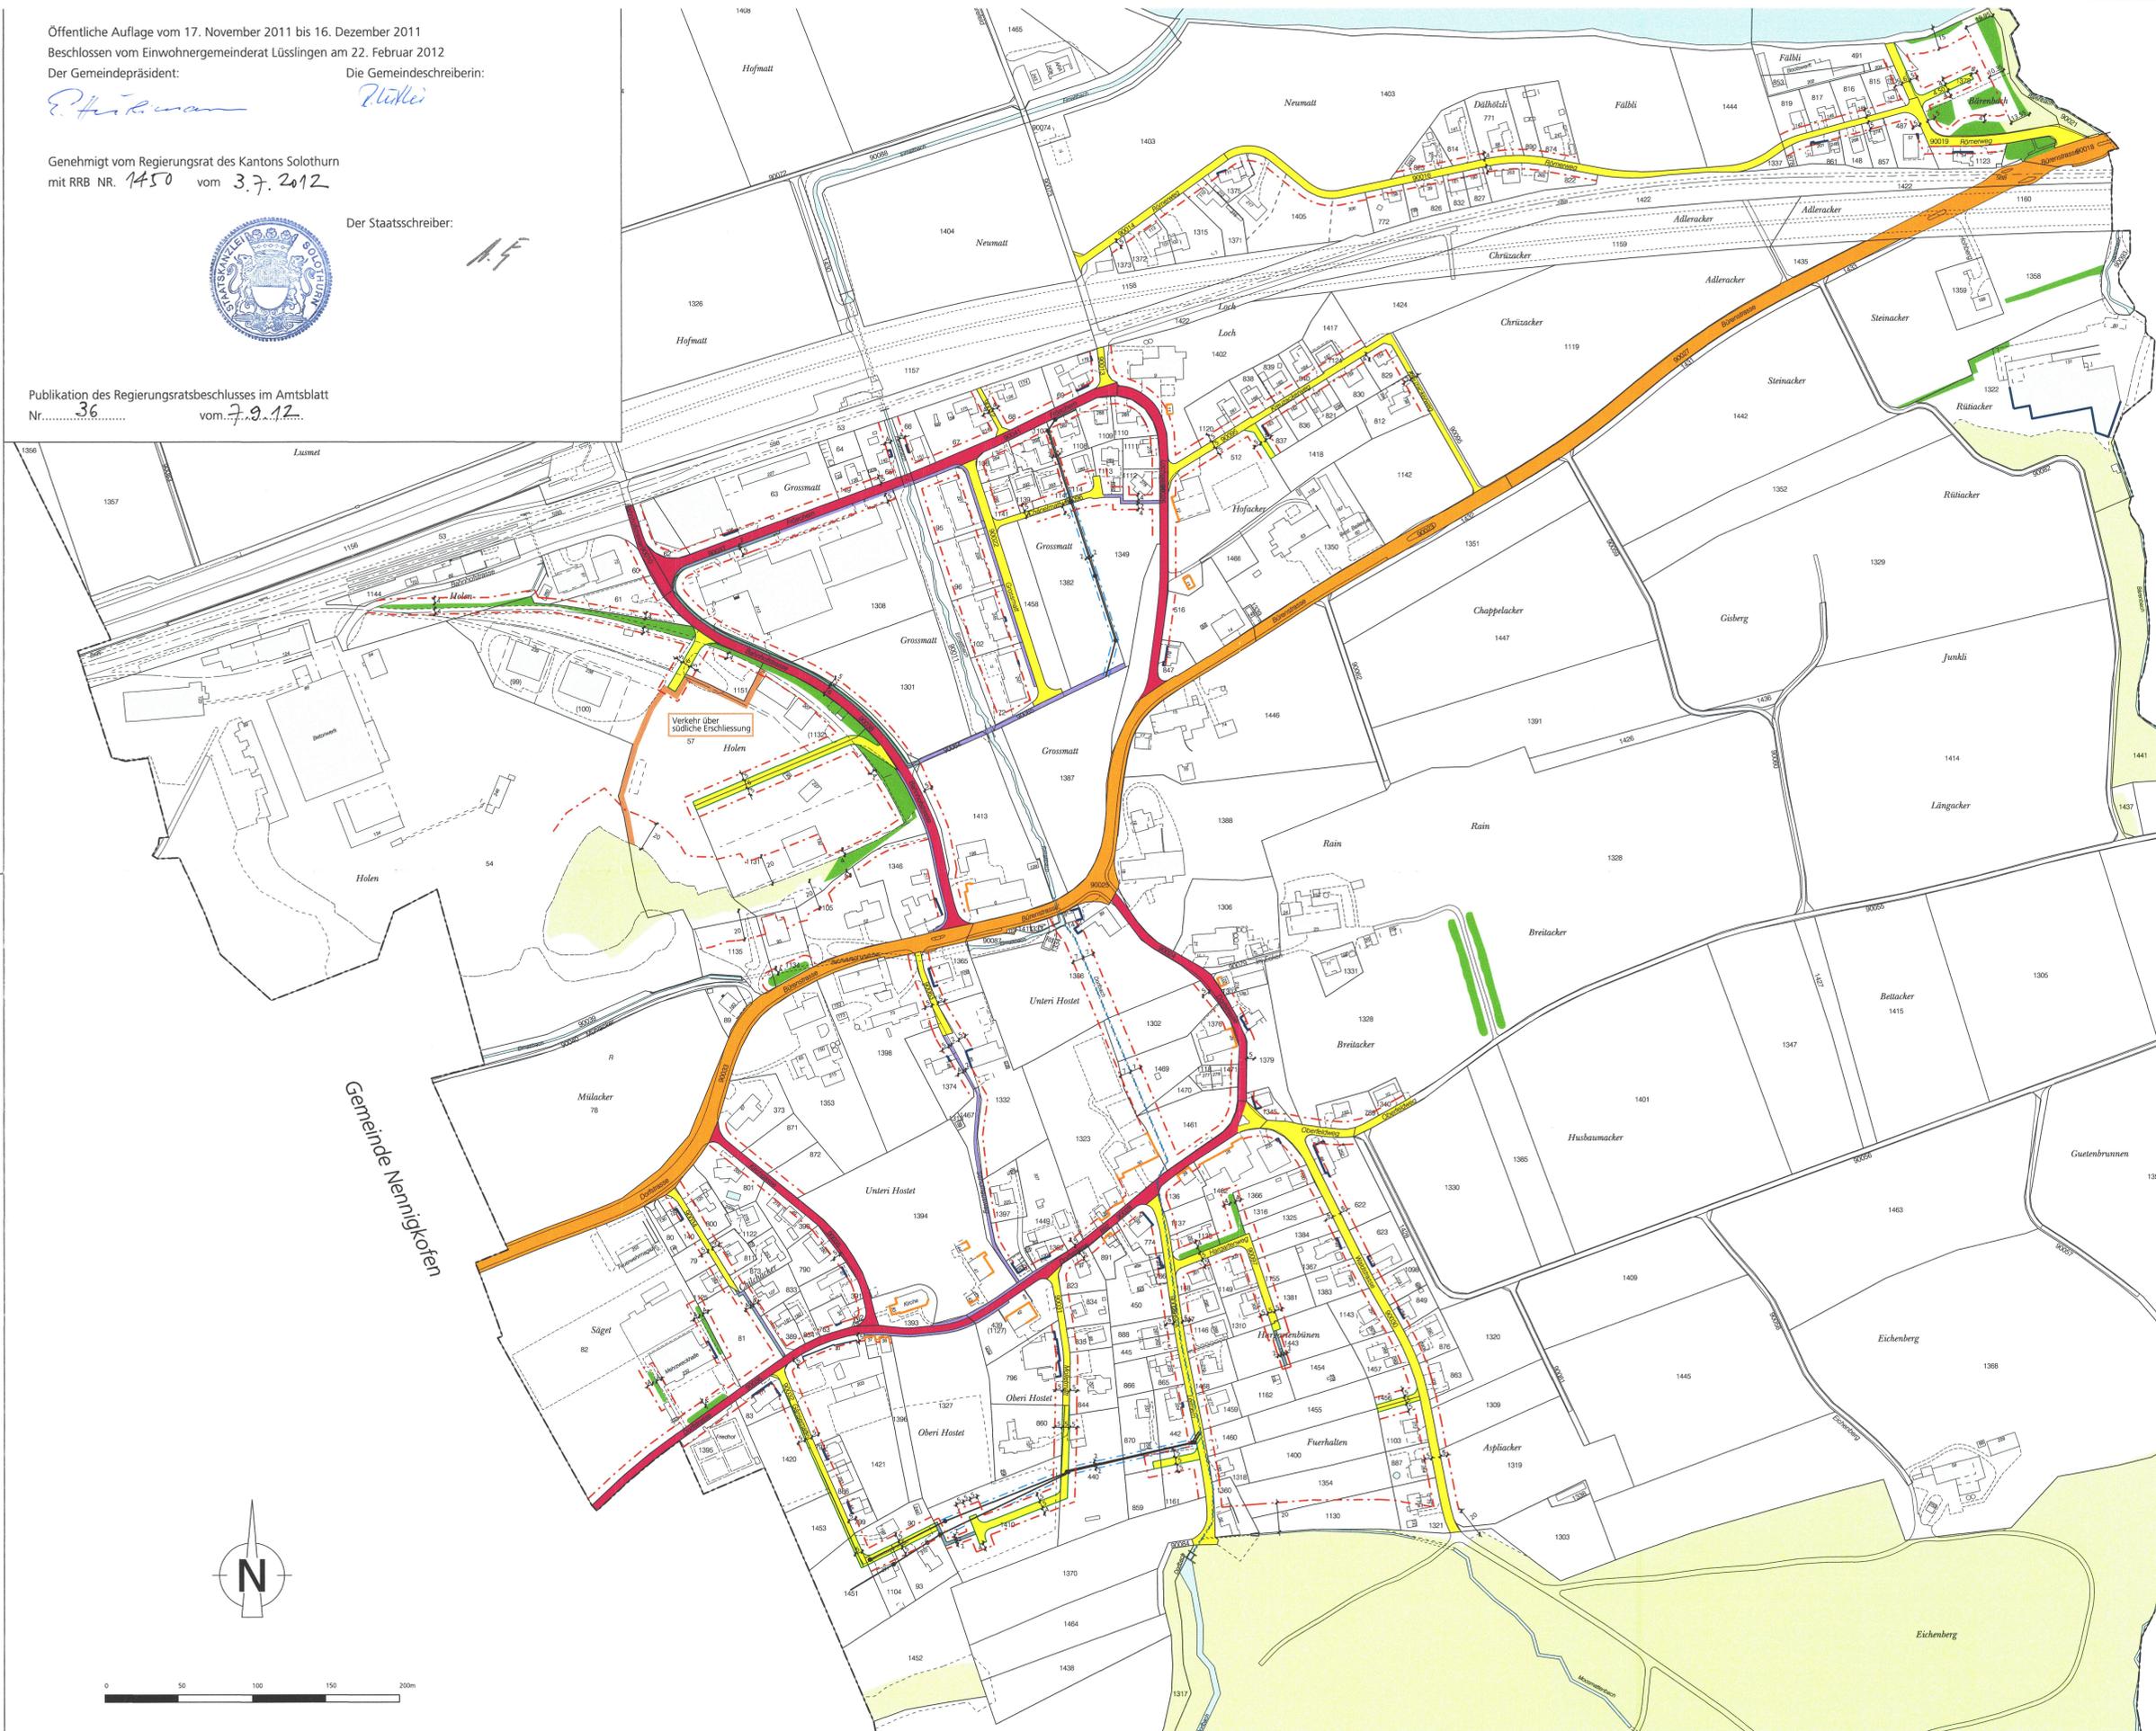

Kanton Solothurn

Gemeinde Lüsslingen



Revision Ortsplanung Erschliessungsplan

Situation 1 : 2000

Index	Datum	Änderungen	gez.	gepr.	gen.	Biberist,	geprüft:	genehmigt:
8.	08.11.2011	Anpassungen Bau-, Vorbaulinie / Gestaltungsbaulinie	sma			05.02.2009		
7.	14.09.2011	Erschl. Feuerhallen / Erschl. GB Nr. 1410 / GB Nr. 442	sma			gezeichnet: pmu	Plan Nr.	6572 / 3
6.	16.08.2011	Vermessung Waldabstand Gebiet Bärenbach	sma			Grösse: 60 / 95		
5.	10.08.2011	gemäss Vorprüfung (07.04.2011) / AV aktualisiert	sma			user: sma		
4.	04.10.2010	Anpassung Erschliessung Mollematt	sma			gedruckt: 01-MAR-2012 08:46		
AV-Grundlage vom:		13. Mai 2011	CAD-File: M:\Lüsslingen\6572-Revision Ortsplanung\6572_3.dgn					

www.bsb-partner.ch
 Biberist Tel. 032 671 22 22 Fax 032 671 22 00
 Oensingen Tel. 062 388 38 38 Fax 062 388 38 00
 Grenchen Tel. 032 654 59 30 Fax 032 654 59 31
 Schliern/Bern Tel. 031 978 00 78 Fax 031 978 00 79

