

Kiesabbau Hohen, Lüsslingen
Änderung Gestaltungsplan

Endgestaltung
Stand Juni 2017

Situation 1 : 1'000

Projektverfasser:

Sieber Cassina + Partner AG
Ingenieure Geologen Planer
Olten Bern Wetzikon Zürich
Jurastrasse 6, CH-4600 Olten
Telefon: 062 205 54 00
Telefax: 062 205 54 09
e-mail: scp@scpp.ch



Auftraggeber:

A. Tschümperlin AG
Tschümperlin
Obereichenstrasse 5
6341 Baar

Datum: 13.10.2016 / 10.01.2017 / 17.02.2017 / 12.06.2017
Gezeichnet: mg
Kontrolliert: hm
Format: 74 x 105
Filename: SO1180A-03_End_v13.0.dgn

Plan Nr.:

SO1180A-03

beschlossen vom Gemeinderat Lüsslingen - Nennigkofen am 4. Juli 2017

Genehmigungsvermerke:

öffentliche Auflage vom 6. Juli 2017 bis 24. August 2017
Genehmigt durch den Regierungsrat mit Beschluss Nr. 2112 vom 18. Dez. 2017
Der Staatsschreiber:

Publikation des Regierungsratsbeschlusses im Amtsblatt Nr. 4 vom 24. Jan. 2018

Legende:

Genehmigungsinhalt:

- Perimeter gemäss Gestaltungsplan 2017
- Höhenlinie Endgestaltung
- Rodungen 2002 - 2012
- Ersatzaufforstung gerodeter Flächen
- Magerwiese mit Strukturen
- Hecken / Pionierwald / Krautsaum
- Sichtschutz mit Gehölz

Orientierungsinhalt:

Zonierung

- Industriezone
- Gewerbezone
- Kernzone
- kommunale Naturschutzzone

Wald:

- Wald
- Waldfeststellung 2000
- bestehender Wald (Bestandesaufnahme 2015)
- Waldfeststellung (projektiert)

Kiesabbau:

- Höhenlinie Abbauszustand Juni 2016
- Perimeter gemäss Gestaltungsplan 1983
- Abbaukante
- Bewirtschaftungsweg
- Zufahrt Bewirtschaftungsweg

0 10 20 30 40 50 [m]




Gestaltungsplan 2017

Zonierung gemäss laufender Ortsplanungsrevision




Ist-Zustand
(Juni 2016)


Zonierung gemäss RRB Nr.2012/1450 vom 03.07.2012

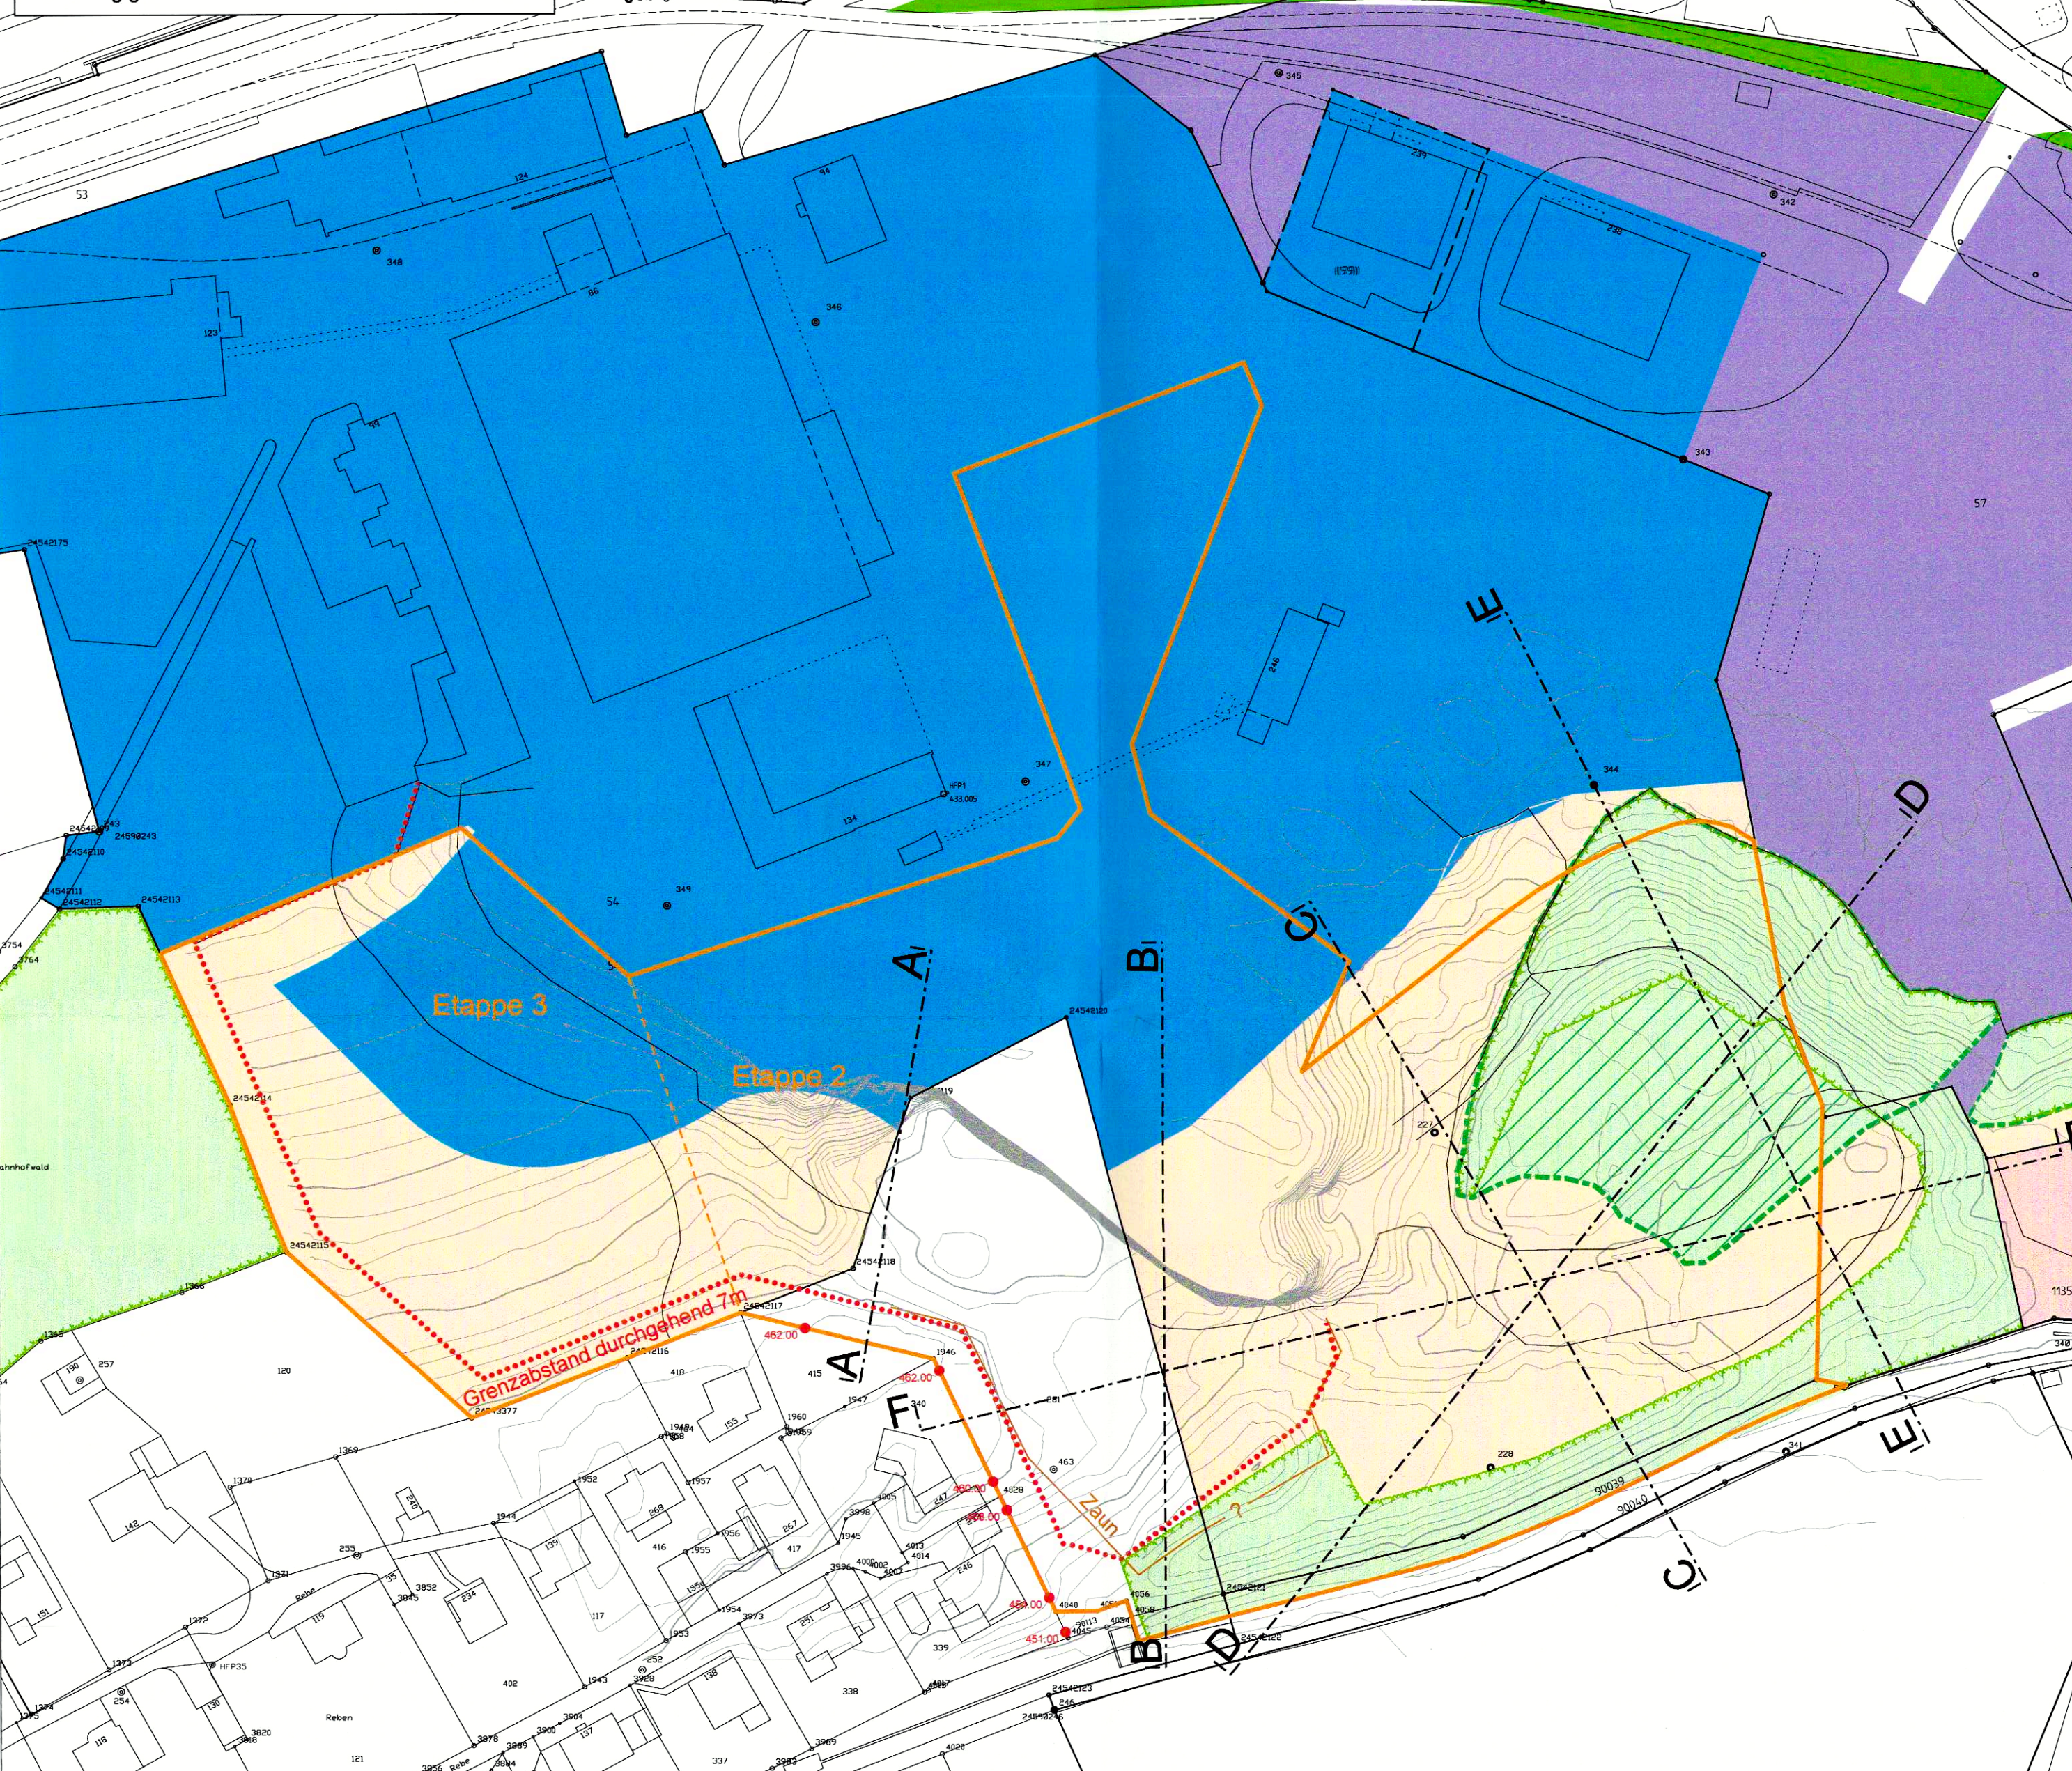


Profil A - A

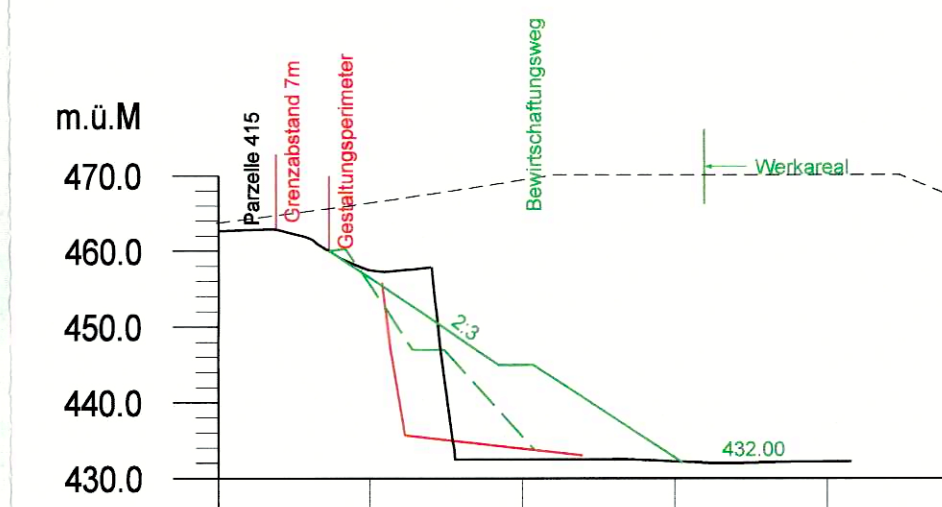

Profil B - B

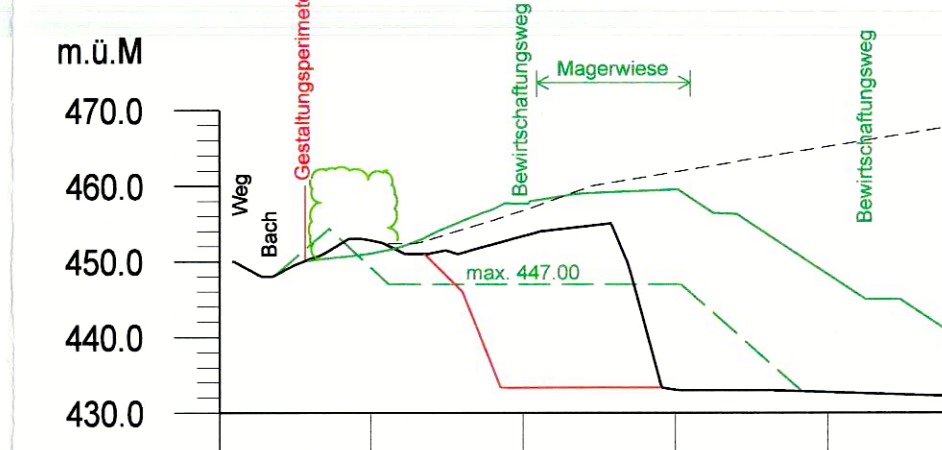


Profil C - C

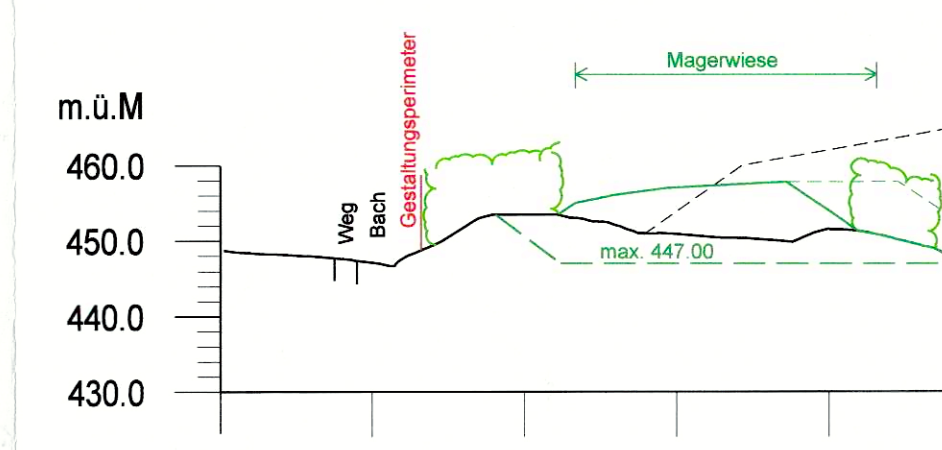


Profil F - F



Querprofile 1 : 1'000

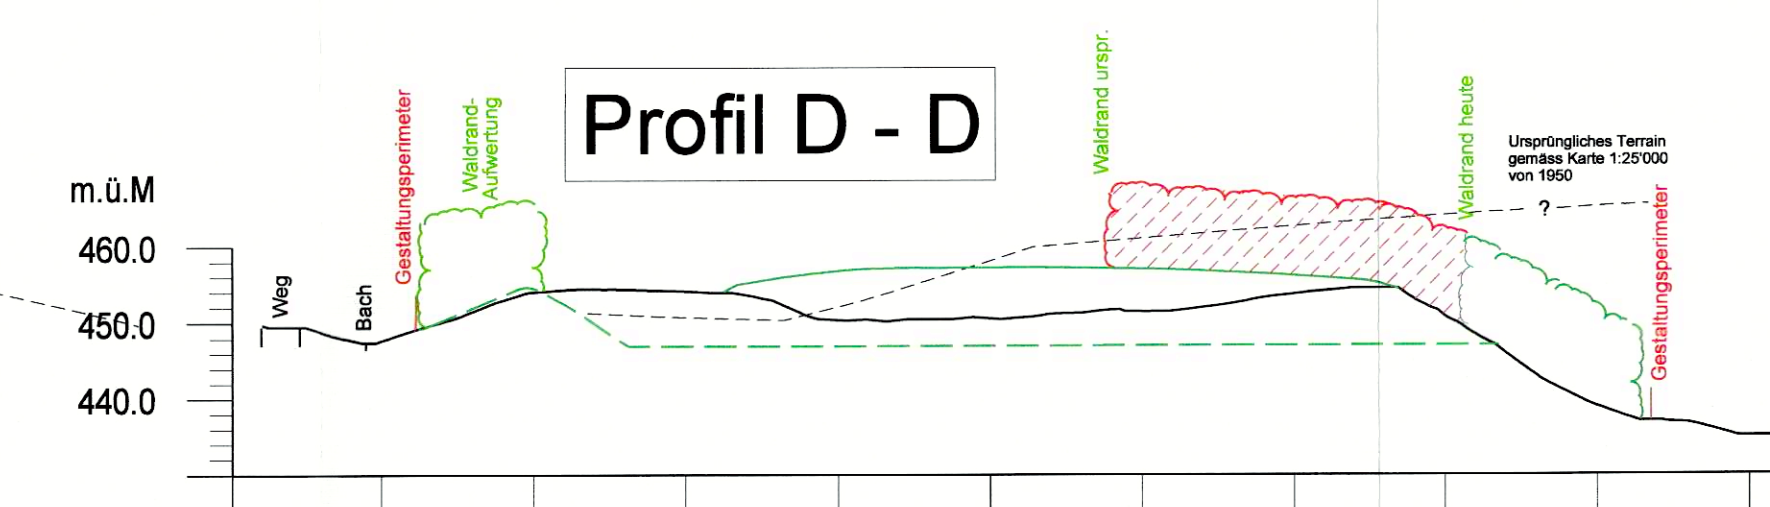

Profil E - E

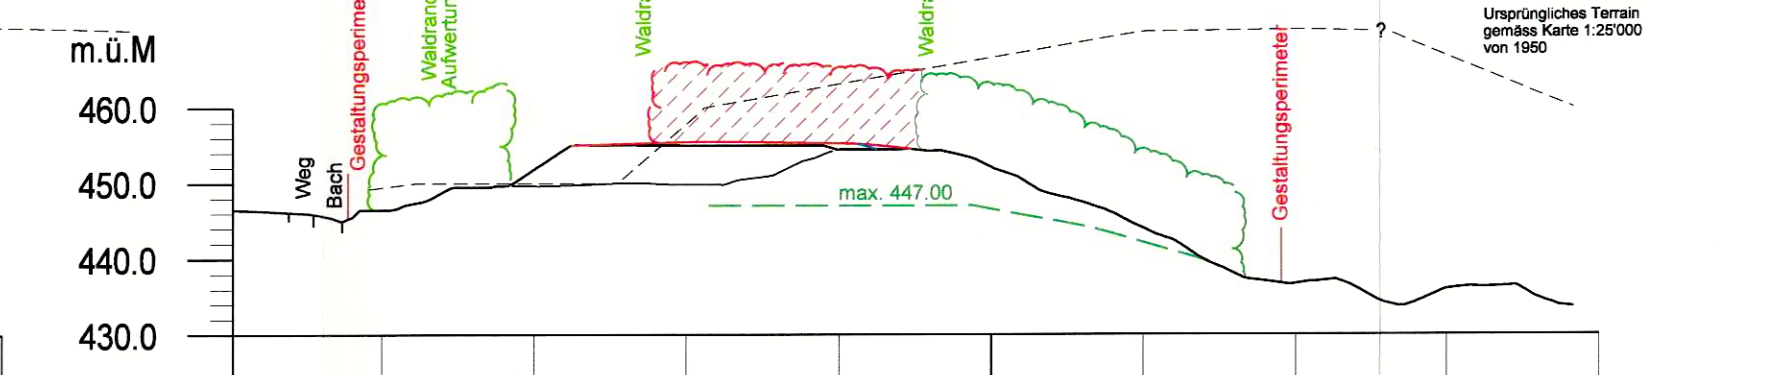

Legende Querprofile:

- bestehendes Terrain
- geplanter Endabbau
- Endgestaltung gemäss GPL 1983
- neue Endgestaltung
- Waldbestand heute (2016)
- Wiederaufforstung gerodeter Flächen

LEGENDE:

- Geltungsbereich
- Abbaubereich
- Erosion
- bestehende Gehölze
- neue Gehölze und Hecken
- Dammhaltung
- Neugestaltung Terrain

Gestaltungsplan 1983

