



Gemeinde Lüsslingen-Nennigkofen
Strasse Bürenstrasse
Abschnitt Mühlacker bis Bahnhofstrasse
Projekt Gehwegausbau und Bushaltestellen
Projektphase Bewilligungsverfahren / Auflageprojekt
Inhalt **Erschliessungsplan 1:500**

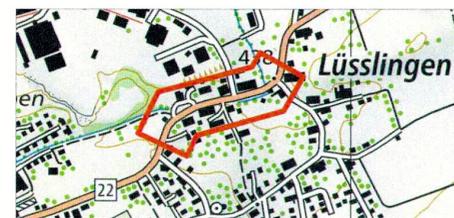

Die öffentliche Auflage erfolgte vom 01.04.2022 bis am 03.05.2022 vom Regierungsrat durch heutigen Beschluss Nr. 2022/833 genehmigt.
Solothurn, 14.6.22
Staatschreiber:



Dok.-Nr.		30 x 105	
Format	Kürzel	Datum	
Erstellt	ZUA	23.03.2022	
Geprüft	VAJ	23.03.2022	
Freigabe	VAJ	23.03.2022	
Revidiert Index			
Geprüft			
Freigabe			

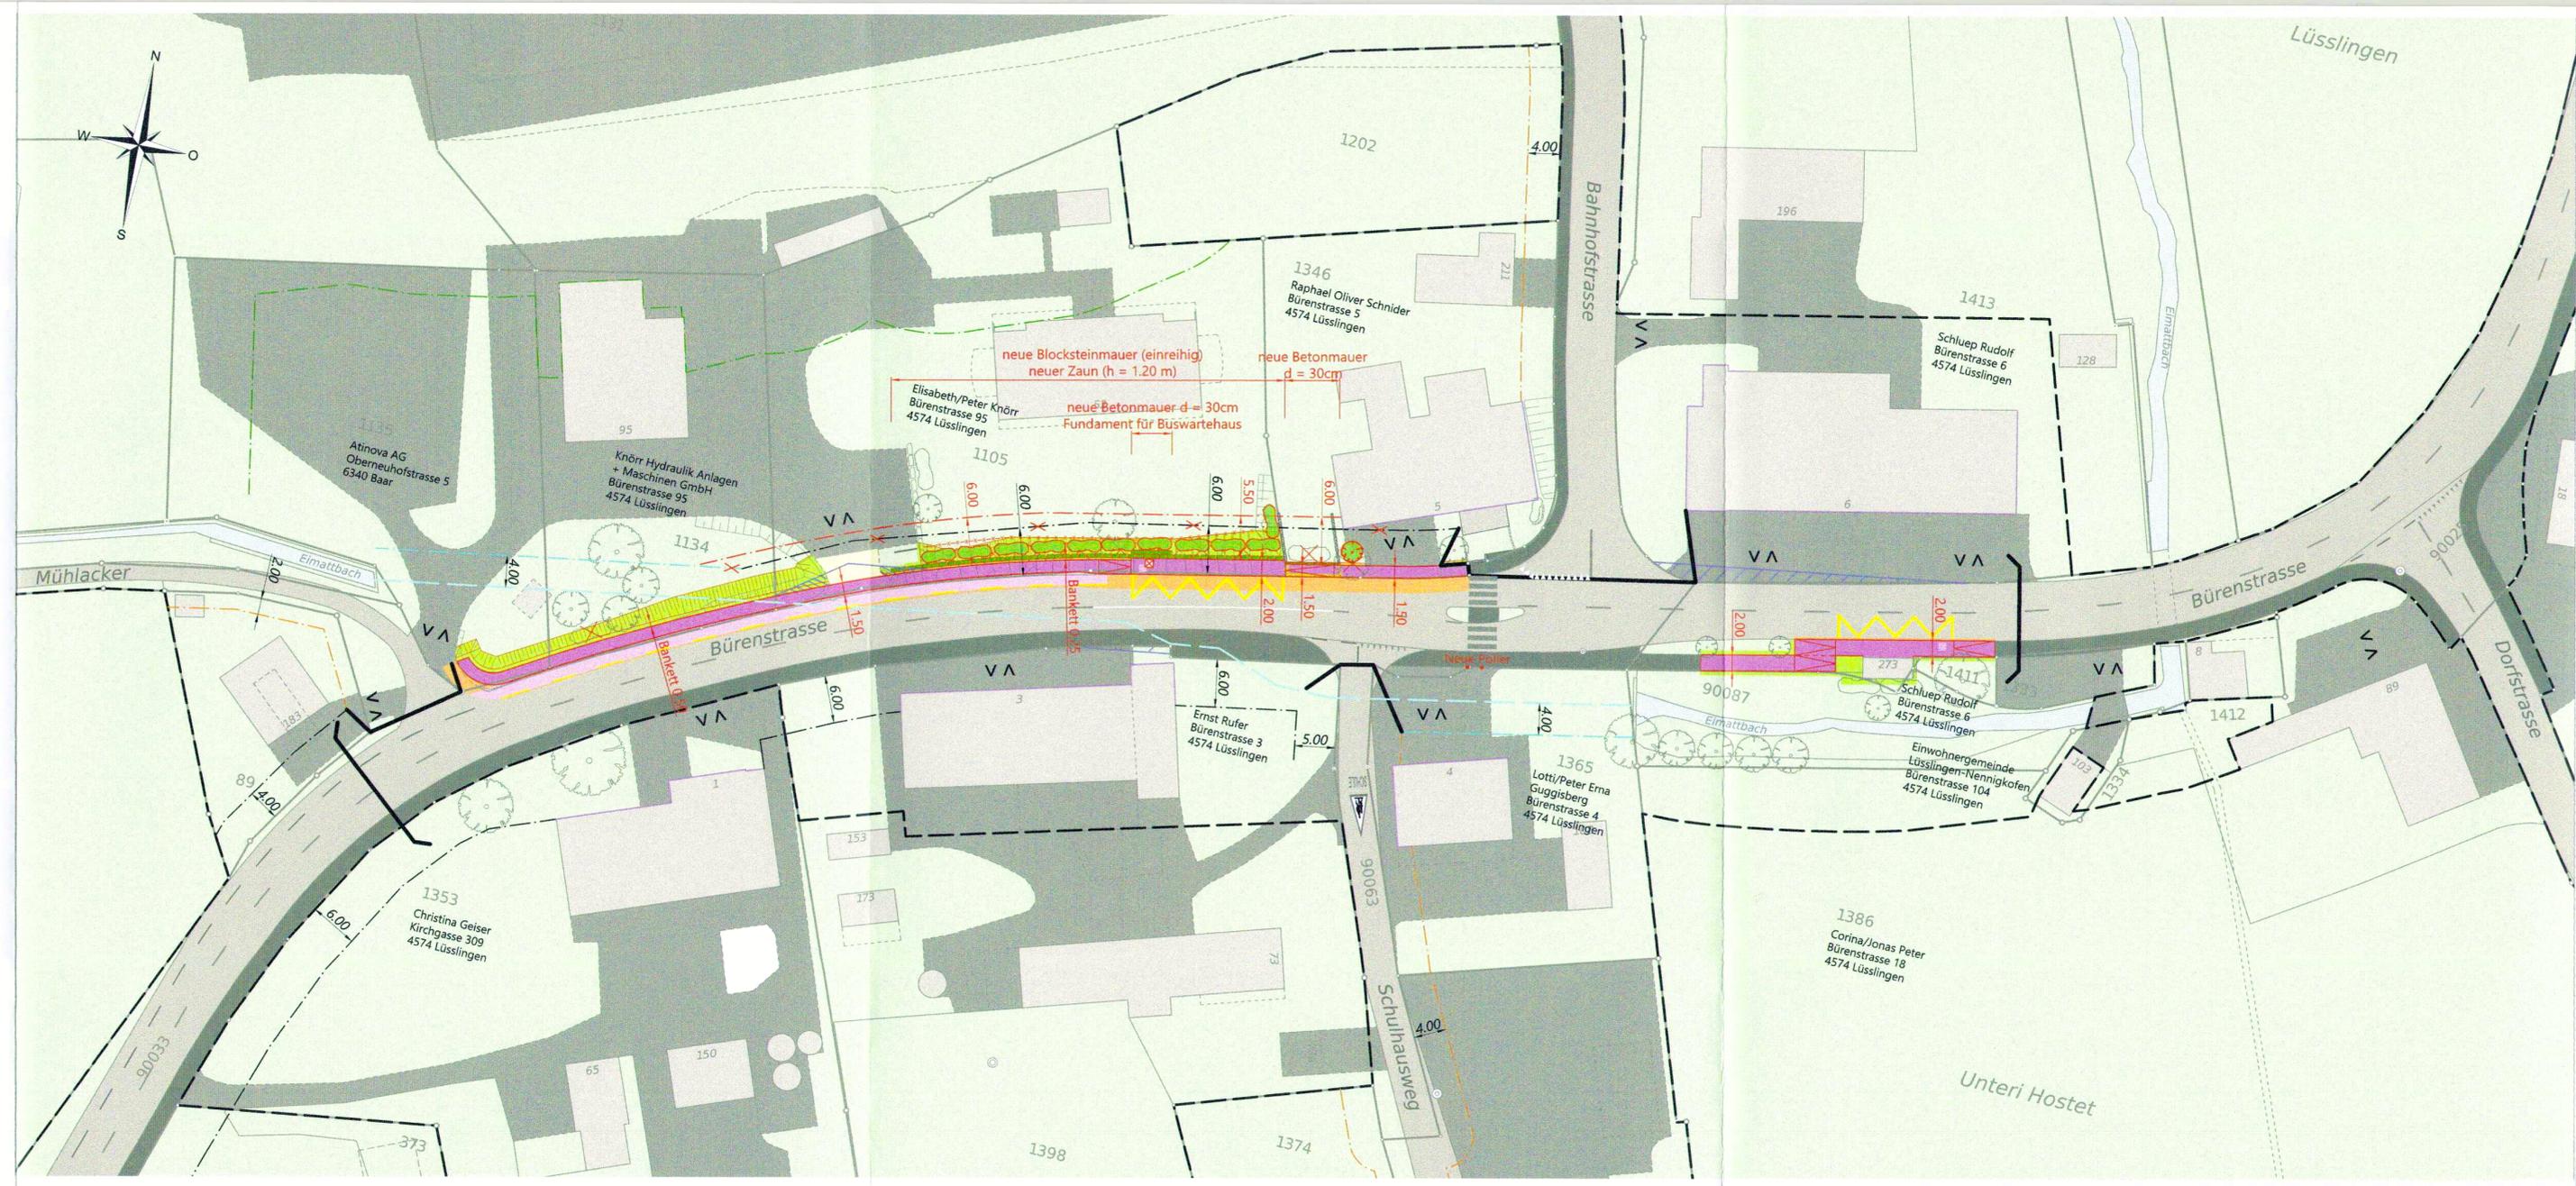

Legende

Genehmigungsinhalt

- Fahrbahn Kantonsstrasse
- privater Vorplatz
- Gehweg
- Radstreifen
- Grünfläche
- Rampe
- Böschung
- Zaun
- Blocksteinmauer
- Baum fällen / Strauch, Gebüsch entfernen
- Mauer
- Rückbau / Abbruch
- Baulinie Strasse kantonal
- Vorbaulinie kantonal
- Baulinie Strasse aufheben
- Geltungsbereich Erschliessungsplan
- Sichtberme (§50 KBV)

Orientierungsinhalt (bestehend)

- Fahrbahn
- privater Vorplatz
- Gehweg
- Grünfläche
- Gewässer
- Gewässer eingedolt
- Baum / Strauch, Gebüsch
- Böschung
- Zaun
- Mauer
- Ein- / Ausfahrt
- Baulinie Strasse kantonal
- Baulinie Strasse kommunal
- Gestaltungsbaulinie kommunal
- Bauzonengrenze
- Waldabstandslinie / Baulinie Hecke
- Baulinie Gewässer

Orientierungsinhalt (neu)

- Baum / Strauch, Gebüsch

Dem Plan kommt gleichzeitig die Bedeutung der Baubewilligung gemäss § 39 Abs. 4 PBG zu.

Signalisation und Markierung sind nicht Gegenstand der Planaufgabe und werden nur zur besseren Übersichtlichkeit dargestellt.