Einwohnergemeinde
Lüsslingen-Nennigkofen

KANTON solothurn

37-88-P

# Kantonaler Erschliessungs- und Gestaltungsplan mit Sonderbauvorschriften

## Renaturierung Einmattbach

## Längenprofil 1:500 / 50

Dem kantonalen Erschliessungs- und Gestaltungsplan "Renaturierung Einmattbach" kommt die Bedeutung der Baubewilligung nach§29 Abs. 4 PBG zu.

**Genehmigungsexemplar**

Öffentliche Auflage vom 12. Juni 2023 bis 11. Juli. 2023
Genehmigt vom Regierungsrat mit Beschluss Nr. 572 vom 28.05.2024

Der Staatsschreiber:

Publiziert im Amtsblatt Nr. vom 28.06.24

| Index | Datum | Änderungen | gez. | geps. | gen. | Massstab | gezeichnet | genehmigt |
|---|---|---|---|---|---|---|---|---|
| 1 | 21.08.2021 | Nachbearbeitung gem. Schreiben - Stadie | ber | dia | dia | 1:1-1:2023 | | |
| 2 | 21.03.2022 | 1Grd aur Auflagel | ber | dia | dia | gezeichnet: ber | Plan Nr | |
| 3 | 02.06.2022 | gem. Anhörung AWE | ber | dia | dia | Datum: 30.12.2021 | 19010 / 14 | |
| 4 | 15.12.2022 | Nach Auflage Stnn. Einspracheverhandlungen | ber | dia | dia | gepr.: ber | | |
| | | | | | | geändert: 8/10/2022 15:51:47 | | |

AV-Grundlage vom: LV95 / FN: Januar 2018

CAD-File: M:\Lüsslingen-Nennigkofen\19010\40 Einzelbauhöhen\Einzelbauhöhen_14_LP.dwg


Büeriist: Tel. 032 671 22 22 Fax 032 671 22 00
Oberdorf: Tel. 062 388 36 38 Fax 062 388 38 00
Grenchen: Tel. 032 654 55 30 Fax 032 654 55 31
Schlaefli&Partn: Tel. 031 979 00 78 Fax 031 979 00 79

www.bsb-partner.ch

BSB + Partner
Ingenieure und Planer


## Legende Genehmigungsinhalt

- Wasserspiegel HQ 300
- Wasserspiegel HQ 100
- Wasserspiegel HQ 20
- Wandkies 0-90mm ca. 30cm verlegt mit Bollensteinen
- Projekt
- Projektierte Bachleitung

## Legende Orientierungsinhalt

- Beton geschnitten
- Beton Ansicht
- Lehmabdichtung ca 20cm
- Bestehende Bachleitung
- linkes Bachufer (Flurweg)
- rechtes Bachufer

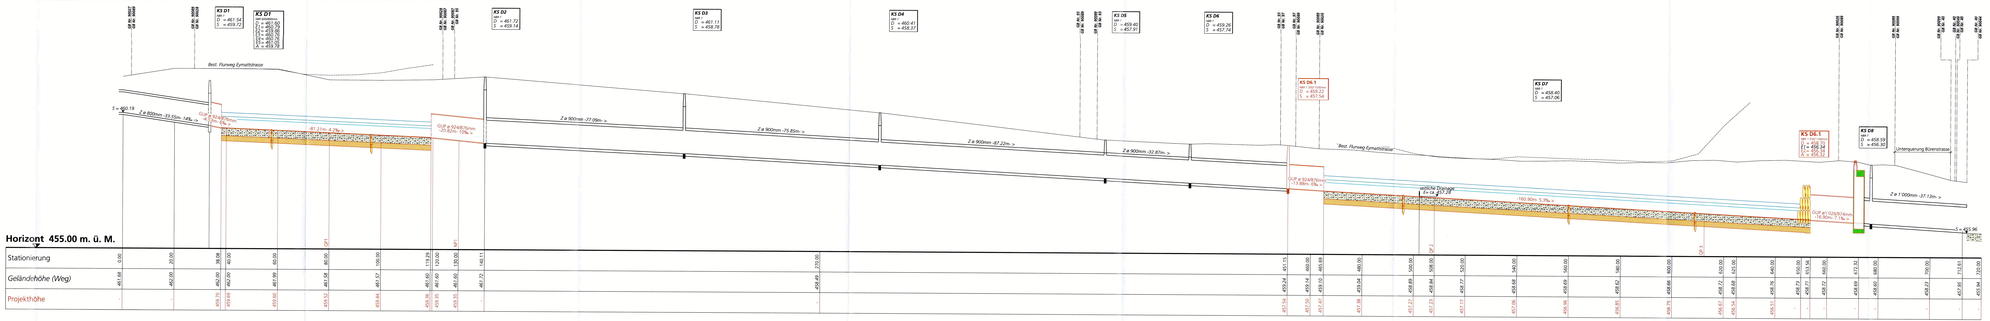

31-69-P

Einwohnergemeinde
Lüsslingen-Nennigkofen

KANTON solothurn

# Kantonaler Erschliessungs- und Gestaltungsplan mit Sonderbauvorschriften

## Renaturierung Eimattbach

## Querprofile 1:50

Dem kantonalen Erschliessungs- und Gestaltungsplan "Renaturierung Eimattbach" kommt die Bedeutung der Baubewilligung nach §39 Abs. 4 PBG zu.

## Genehmigungsexemplar

Öffentliche Auflage vom 12. Juni 2023 bis 11. Juli. 2023

Genehmigt vom Regierungsrat mit Beschluss Nr. 878 vom 26.05.2024

Der Staatsschreiber:

Publiziert im Amtsblatt Nr. vom 28.06.2024

| Index | Datum | Aenderungen | gez. | gepr. | gen. |
|---|---|---|---|---|---|
| 1 | 27.08.2021 | Redimensionierung gem. Scherrer - Studie | ane | dse | dse |
| 2 | 21.08.2023 | "Gut zur Auflage" | ber | dse | dse |
| 3 | 02.06.2023 | gem. Prüfung ARP | ber | dse | dse |
| 4 | 15.12.2023 | Nach Auflage bzw. Einspracheverhandlungen | ber | dse | dse |

Biberist, 15.12.2023 — geprüft: — genehmigt:

gezeichnet: bar — Grösse: 60 / 147 — user: ber — gedruckt: 6/7/2023 10:53:23 Vormittags

Plan Nr. 19010 / 15

AV: Grundlage vom: LV95 / 19. Januar 2018

CAD-File: M:\Lüsslingen-Nennigkofen\19010 HWS Eimattbach\Genehmigungsexemplar\19010_15_QP.dgn


www.bsb-partner.ch

Biberist Tel. 032 671 22 22 Fax 032 671 22 00
Oensingen Tel. 062 388 38 38 Fax 062 388 38 00
Grenchen Tel. 032 654 59 30 Fax 032 654 59 31
Schliern/Bern Tel. 031 978 00 78 Fax 031 978 00 79

BSB + Partner
Ingenieure und Planer


## Legende Genehmigungsinhalt

- Wasserspiegel HQ 300
- Wasserspiegel HQ 100
- Wasserspiegel HQ 20
- Wandkies 0-90mm ca. 30cm versetzt mit Bollensteinen
- Lehmabdichtung
- Projekt Bachsohle
- Interventionslinie

### Querprofil 1
### 80.00

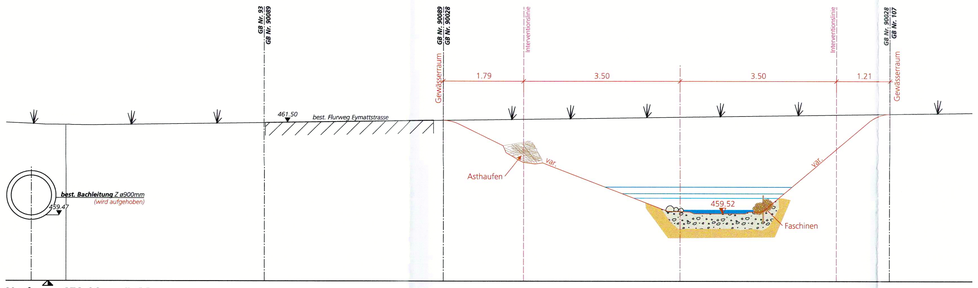


Horizont 458.00 m. ü. M.

### Querprofil 3
### 615.00

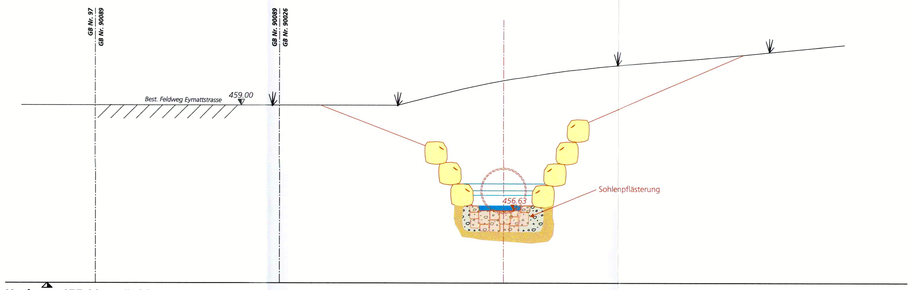


Horizont 455.00 m. ü. M.

### Querprofil 2
### 508.00

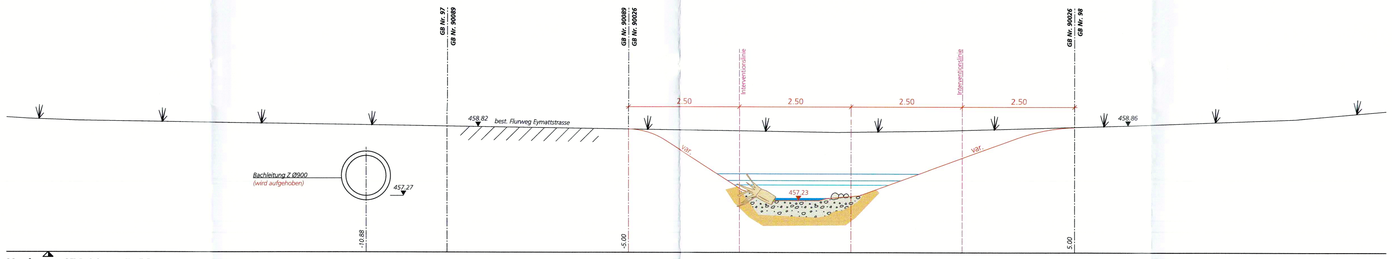


Horizont 456.00 m. ü. M.

Einwohnergemeinde
Lüsslingen-Nennigkofen

KANTON solothurn

37-70-P

# Kantonaler Erschliessungs- und Gestaltungsplan mit Sonderbauvorschriften

## Renaturierung Eimattbach

## Normalprofile 1:50

Dem kantonalen Erschliessungs- und Gestaltungsplan "Renaturierung Eimattbach" kommt die Bedeutung der Baubewilligung nach §39 Abs. 4 PBG zu.

**Genehmigungsexemplar**

Öffentliche Auflage vom 12. Juni 2023 bis 11. Juli. 2023
Genehmigt vom Regierungsrat mit Beschluss Nr. 818 vom 28.05.2024

Der Staatsschreiber:

Publiziert im Amtsblatt Nr. vom 28.06.2024

| Index | Datum | Aenderungen | gez. | gepr. | gen. | Biberist, 15.12.2023 | geprüft: | genehmigt: |
|---|---|---|---|---|---|---|---|---|
| 1 | 27.08.2021 | Redimensionierung gem. Scherrer - Studie | ame | dse | dse | | | |
| 2 | 21.03.2023 | "Gut zur Auflage" | ber | dse | dse | gezeichnet: bar | Plan Nr. | |
| 3 | 02.06.2023 | gem. Prüfung ARP | ber | dse | dse | Grösse: 30 / 126 | 19010 / 16 | |
| 4 | 15.12.2023 | Nach Auflage bzw. Einspracheverhandlungen | ber | dse | dse | user: ber | | |
| | | | | | | gedruckt: 6/7/2023 10:55:13 Vormittags | | |
| AV- Grundlage vom: | | **LV95** / 19. Januar 2018 | | | | CAD-File: M:\Lüsslingen-Nennigkofen\19010-16\05 Eimattbach\Genehmigungsexemplar\19010_16_NP.dgn | | |


www.bsb-partner.ch

Biberist Tel. 032 671 22 22 Fax 032 671 22 00
Oensingen Tel. 062 388 38 38 Fax 062 388 38 00
Grenchen Tel. 032 654 59 30 Fax 032 654 59 31
Schlieren/Bern Tel. 031 978 00 78 Fax 031 978 00 79

BSB + Partner
Ingenieure und Planer


### Normalprofil 1
### 130.00

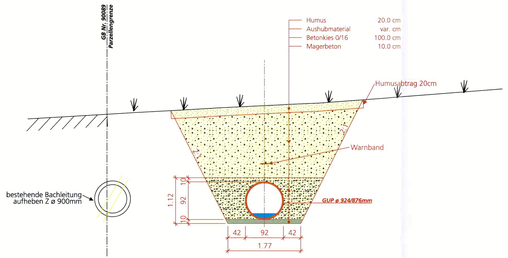


### Normalprofil 2
### 540.00

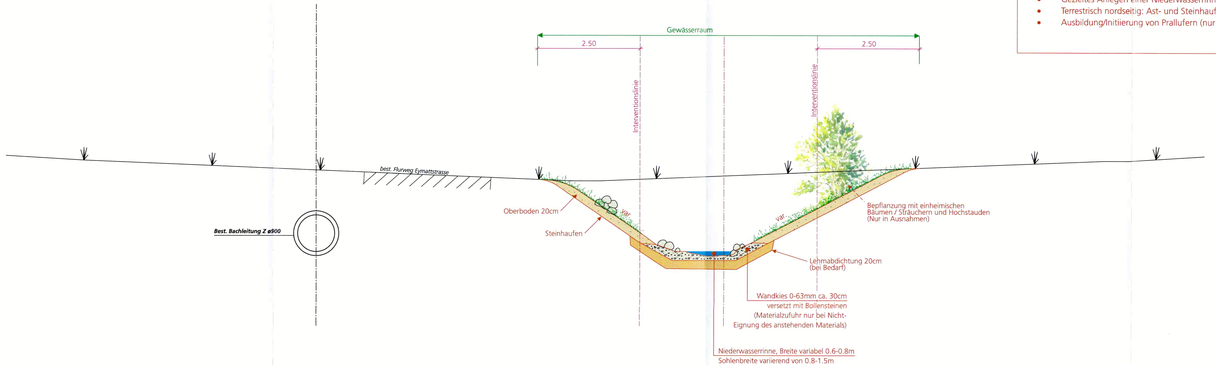


Bepflanzung, Begrünung und Bachmöblierung (Darstellung nur richtungsweisend) zur Initiierung der Prozess- und Lebensraumvielfalt (Möblierungselemente durchschnittlich alle 3m links, rechts oder mittig):

- Versetzen von Störsteinen
- Versetzen von Wurzelstöcken
- Einbringen von Raubäumen
- Einbringen von Stein- und Holzdreieckbuhnen
- Schaffung Engstellen und kleinen Abstürzen (<15cm) zur Ausbildung von Sohlenkolken
- Gezieltes Anlegen von Fischunterständen mit Holz und Stein
- Einbringen von Lebendfaschinen
- Gezieltes Anlegen einer Niederwasserrinne
- Terrestrisch nordseitig: Ast- und Steinhaufen
- Ausbildung/Initiierung von Prallufern (nur wenige Flachufer)