

Strassenklassierungs- und Erschliessungsplan 1 : 1000

Vom Gemeinderat zur öffentlichen Auflage verabschiedet am 21. Nov. 1985
Der Ammann: Der Gemeindevorsteher:

Öffentliche Auflage vom 3. Jan. 1986 bis 1. Feb. 1986

Vom Gemeinderat Nennigkofen beschlossen am 20. 10. 86
Der Ammann: Der Gemeindevorsteher:

Vom Regierungsrat mit Beschluss Nr. 457
Genehmigt am 2. Februar 1988


Arbeitsgemeinschaft

PLANUNGSBÜRO SOLOTHURN PS & S AG
REMUND - FUCHS - GILGEN

EMCH + BERGER SOLOTHURN AG
TEL. 065 / 21 32 01

AUFLAGEPLAN

AUSNAHMEBEWILLIGUNG GEMÄSS § 9
FÜRSTGESETZ IM EINZELFALL MÖGLICH

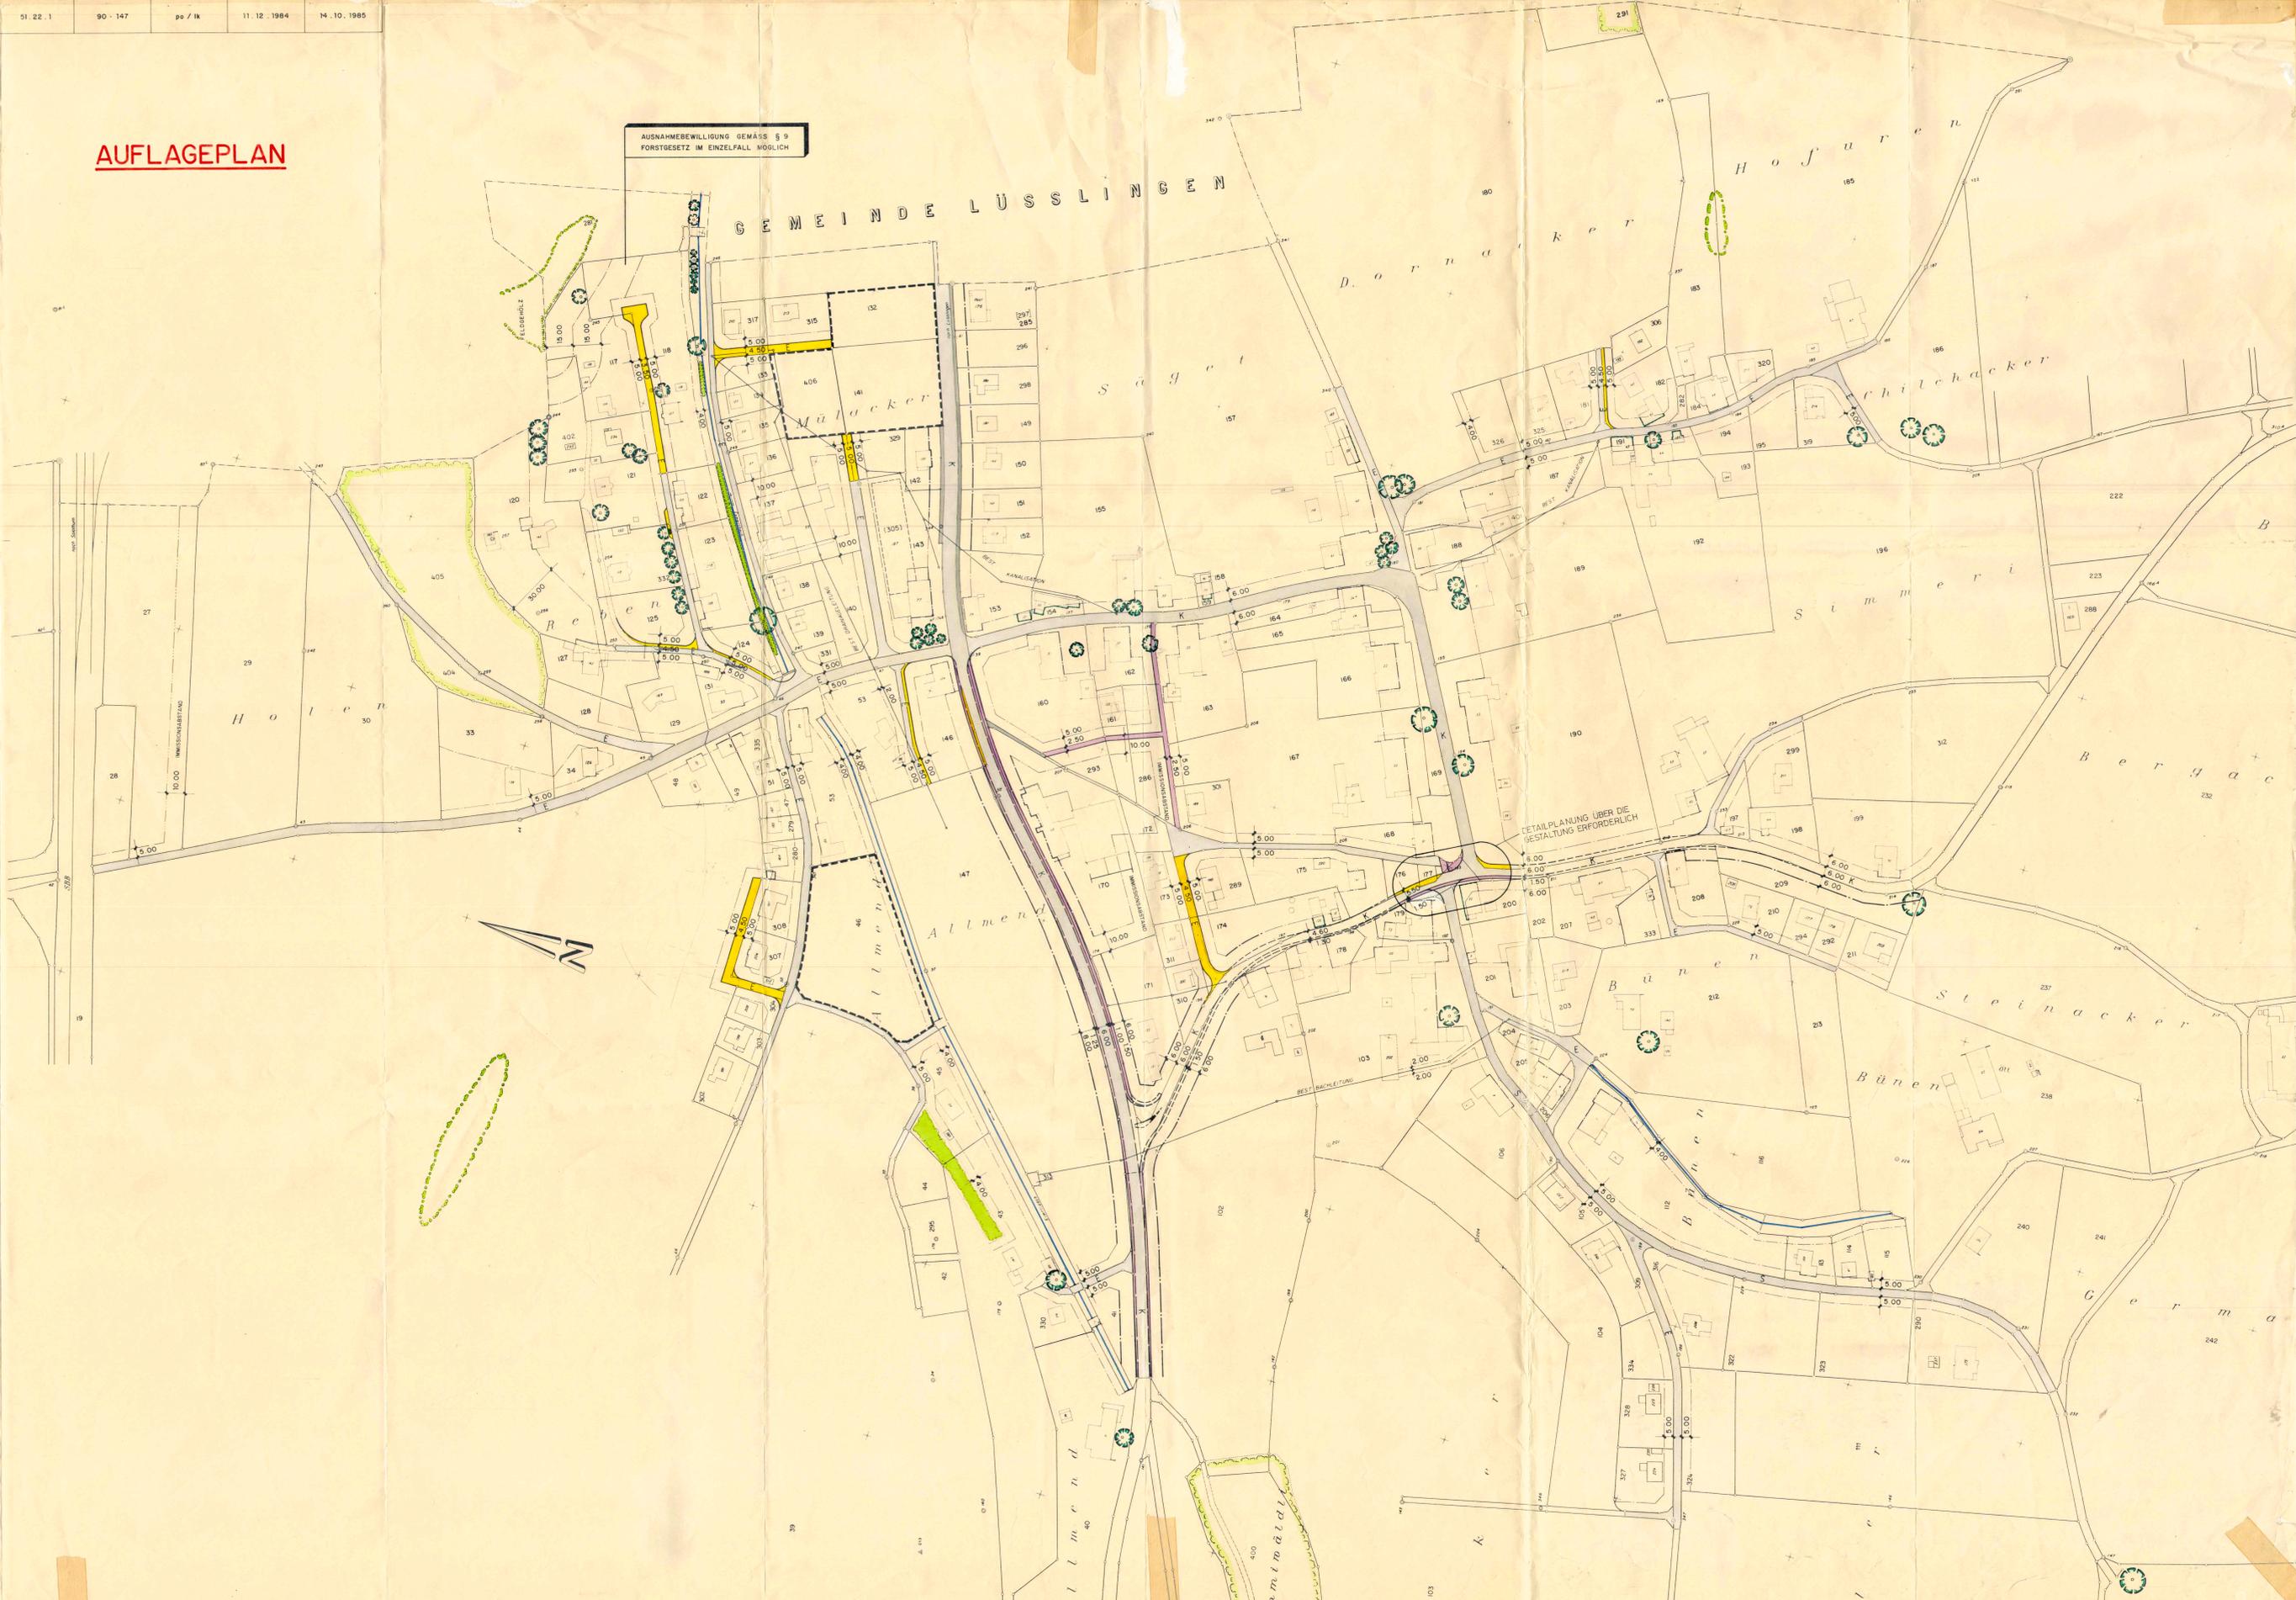

Zonenplan (in Klammer Verweis auf Zonenreglement)

- a) BAUZONEN
 - 2-geschossige Einfamilienhauszone (13) E 2
 - 2-geschossige Wohnzone (14) W 2
 - Landwirtschaftliche Kernzone (15) LK
 - Zone für öffentliche Bauten und Anlagen (16) oBA
 - Industriezone (17) I
 - Zone mit beschränkter Gebäudehöhe (18)
- b) SCHUTZZONEN UND SCHUTZOBJEKTE
 - Ortsbildschutzzone (19) Ob
 - Uferschutzzone (110) UF
 - Waldrandschutzzone (111) W
 - Naturobjekte (112)
 - Hecken (112)
 - Archäologische Fundstellen (113)
- c) GESTALTUNGSPLAN-VORSCHRIFTEN
 - Gebiet mit Gestaltungsplan (116)
- d) ETAPPIERUNG
 - Voll ausgemalt: Bauzone 1. Etappe
 - Umrandet: Bauzone 2. Etappe
- e) PLANINHALTE MIT ORIENTIERENDEM CHARAKTER
 - Wald
 - Gewässer
 - Gesetzlicher Grenzabstand in der Industriezone gegenüber einer andern Zone gemäss § 24 Abs. 2 KRB

Genereller Gestaltungsplan über die Ortsbildschutzzone (in Klammer Verweis auf die Bestimmungen zum Plan)

- Wirkungsbereich (1)
- Geschützte Gebäude und Kulturobjekte (2)
- Erhaltenswerte Gebäude (3)
- Erhaltenswerte Bauerngärten (7)
- Erhaltenswerte Bäume (8)
- Erhaltenswerte Einfriedungen, Mauern, Brunnen (9)

Strassenklassierungs- und Erschliessungsplan

- K Kantonstrasse (nicht Gegenstand der Auflage)
- Baulinie entlang Kantonstrasse (nicht Gegenstand der Auflage)
- S Gemeinde-Sammelstrasse
- E Gemeinde-Erschliessungsstrasse
- Baulinie gemäss 40 Abs. 1 BauG
- Vorbaulinie gemäss 40 Abs. 2 BauG
- Private Erschliessungsstrasse (nicht Gegenstand der Planaufgabe)
- Bestehende Strassen
- Neue Strassen
- Bestehende Trottoirs
- Neue Trottoirs und Gehwege
- Strassenausbau als Richtplanfestlegung (Bekanntmachung, nicht Gegenstand der Auflage)



Strassenklassierungs- und Erschliessungsplan 1:1000

Vom Gemeinderat zur öffentlichen Auflage verabschiedet am
Der Ammann: Der Gemeindegeschreiber:

Öffentliche Auflage vom 1. Sept. 86 bis 30. Sept. 86

Gegenstand der Planaufgabe sind nur die rot umrandeten Planinhalte. Alle übrigen Festlegungen bleiben gegenüber der 1. Auflage vom 3. Januar bis 1. Februar 1986 unverändert.

Vom Gemeinderat Nennigkofen beschlossen am 30.10.86
Der Ammann: Der Gemeindegeschreiber:

Vom Regierungsrat mit Beschluss N. 457
Genehmigt am 9. Februar 1987

Arbeitsgemeinschaft

PLANTEAM S AG SOLOTHURN
Hilf, Remond (Str. Arch. ETH) SA Pinner (Str. Arch. ETH) SA Pinner (Str. Arch. ETH) SA Pinner (Str. Arch. ETH)

EMCH + BERGER SOLOTHURN AG
TEL. 065 / 21 32 01

Zonenplan

(in Klammer Verweis auf Zonenreglement)

a) BAUZONEN

- 2-geschossige Einfamilienhauszone (1.3) E 2
- 2-geschossige Wohnzone (1.4) W 2
- Landwirtschaftliche Kernzone (1.5) LK
- Zone für öffentliche Bauten und Anlagen (1.6) ÖBA
- Industriezone (1.7) I
- Zone mit beschränkter Gebäudehöhe (1.8) I

b) SCHUTZZONEN UND SCHUTZOBJEKTE

- Ortsbildschutzzone (1.9) Ob
- Uferschutzzone (1.10) Uf
- Waldschutzzone (1.11) W
- Naturobjekte (1.12)
- Hecken (1.12)
- Archaische Fundstellen (1.13)

c) GESTALTUNGSPLAN-VORSCHRIFTEN

- Gebiet mit Gestaltungsplan (1.16)

d) RESERVEGEBIET (1.14) R

e) ETAPPIERUNG

- Voll ausgemalt: Bauzone 1. Etappe
- Umrandet: Bauzone 2. Etappe

f) PLANINHALTE MIT ORIENTIERENDEM CHARAKTER

- Wald
- Gewässer
- Gesetzlicher Grenzabstand in der Industriezone gegenüber einer andern Zone gemäss § 24 Abs. 2 KRB

Genereller Gestaltungsplan über die Ortsbildschutzzone

(in Klammer Verweis auf die Bestimmungen zum Plan)

- Wirkungsbereich (1)
- Geschützte Gebäude und Kulturobjekte (2)
- Erhaltenswerte Gebäude (3)
- Erhaltenswerte Bauerngärten (7)
- Erhaltenswerte Bäume (8)
- Erhaltenswerte Einfriedungen, Mauern, Brunnen (9)

Strassenklassierungs- und Erschliessungsplan

- K Kantonstrasse (nicht Gegenstand der Auflage)
- B Baulinie entlang Kantonstrasse (nicht Gegenstand der Auflage)
- S Gemeinde-Sammelstrasse
- E Gemeinde-Erschliessungsstrasse
- B Baulinie gemäss 40 Abs. 1 BauG
- V Vorbaulinie gemäss 40 Abs. 2 BauG
- P Private Erschliessungsstrasse (nicht Gegenstand der Planaufgabe)
- Bestehende Strassen
- Neue Strassen
- Bestehende Trottoirs
- Neue Trottoirs und Gehwege
- Strassenausbau als Richtplanfestlegung (Bekanntmachung, nicht Gegenstand der Auflage)



AUSNAHMEBEWILLIGUNG GEMÄSS § 9
FORTGESETZT IM EINZELFALL MÖGLICH

DETAILPLANUNG ÜBER DIE
GESTALTUNG ERFORDERLICH