


361 18 a

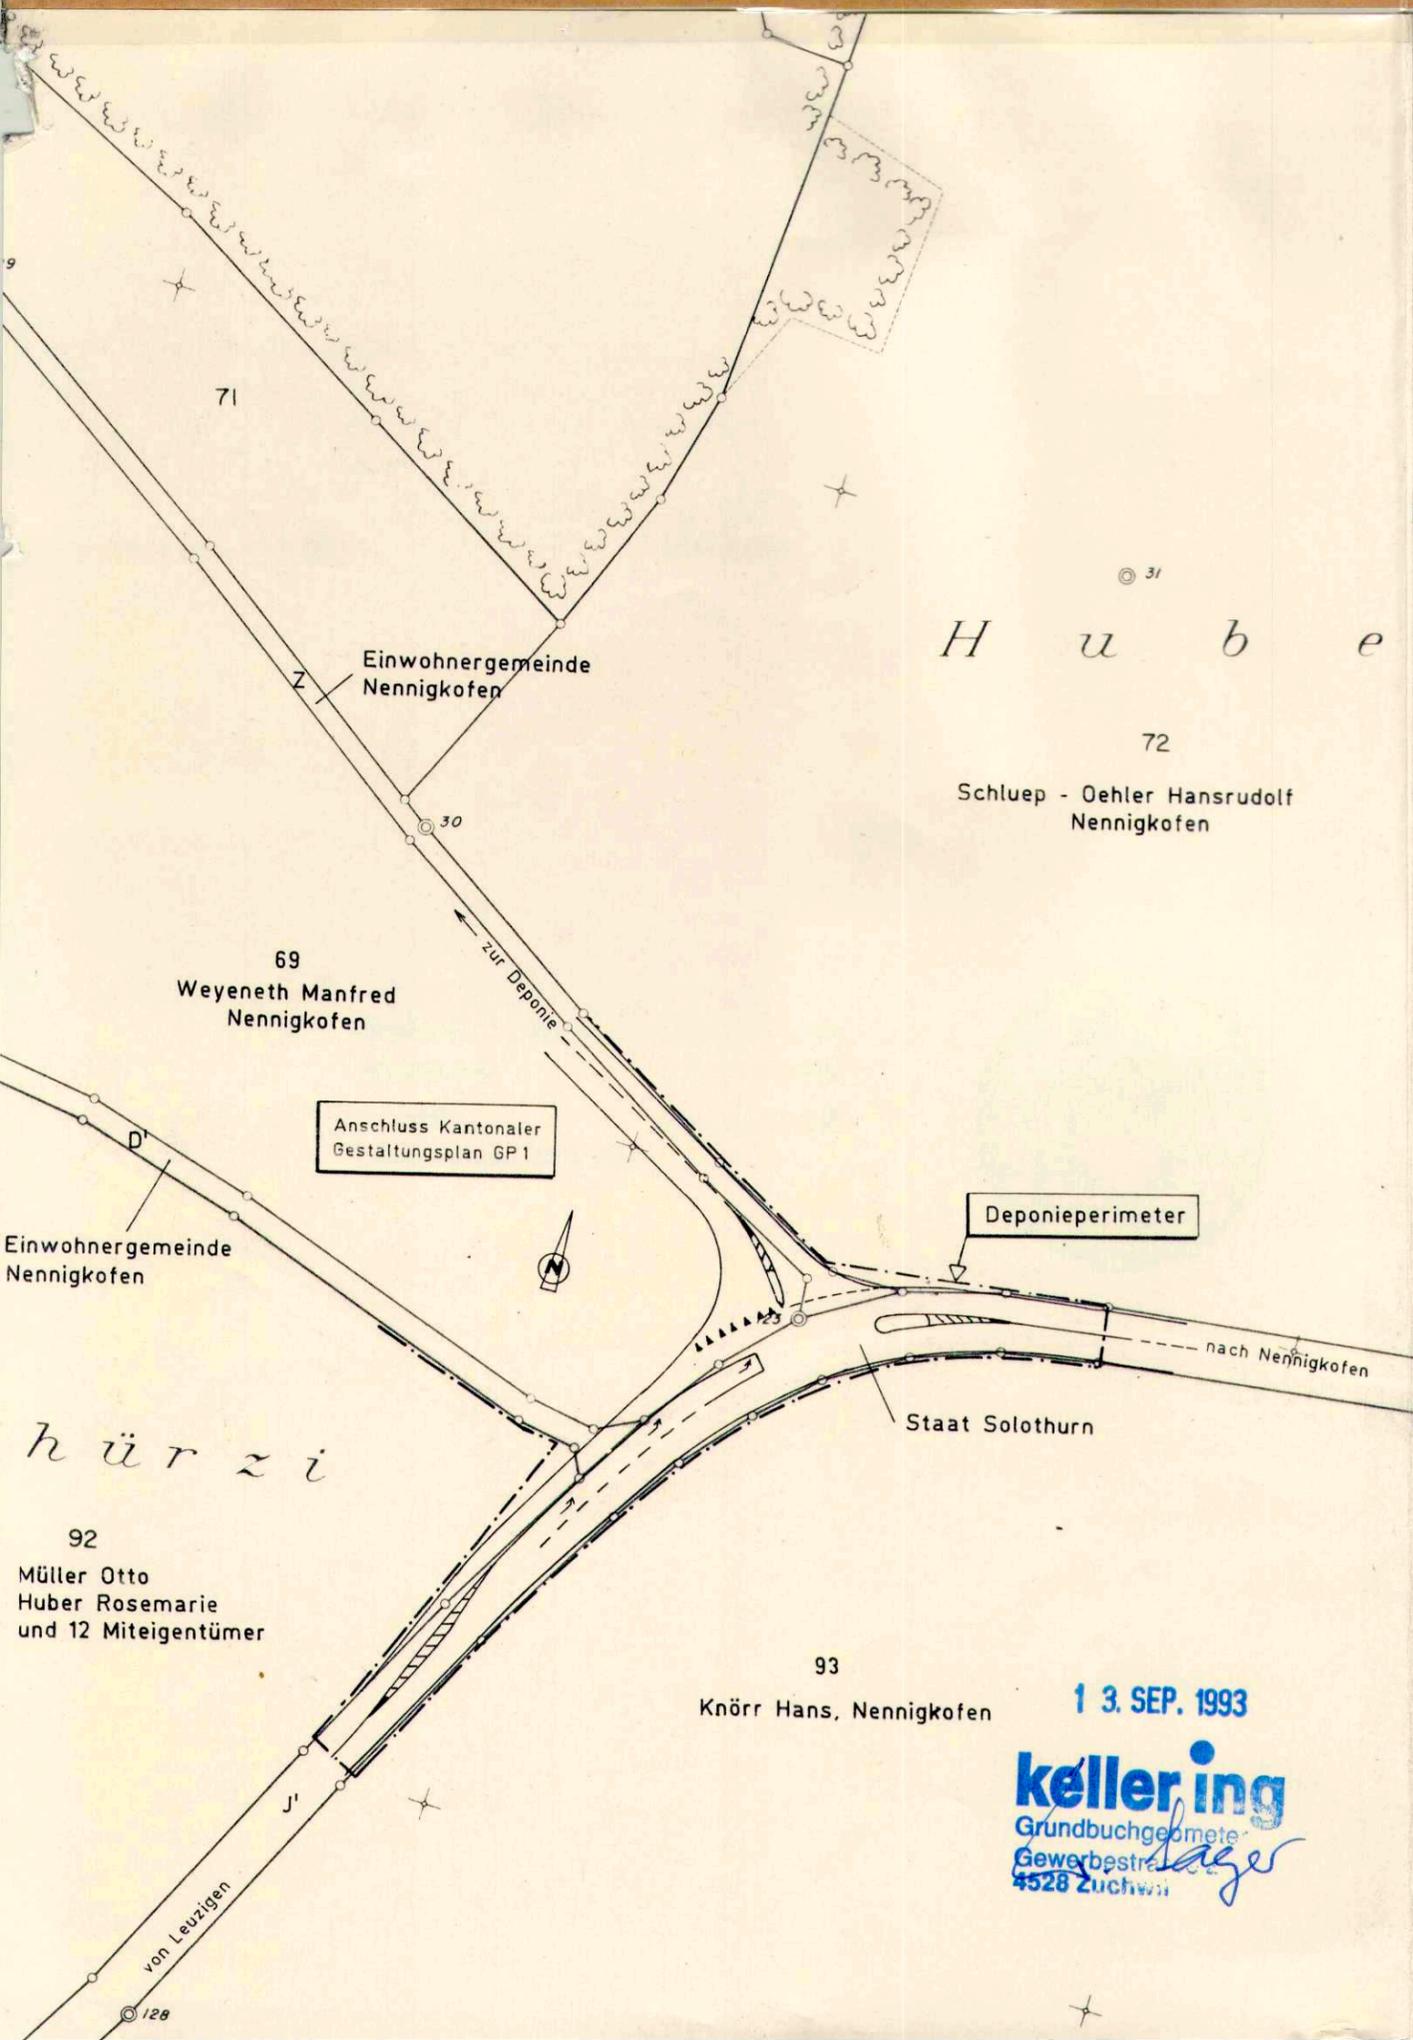

H u b e

Schluep - Oehler Hansrudolf  
Nennigkofen


Kanton Solothurn  
Gemeinde Nennigkofen

Kanton Bern  
Gemeinde Leuzigen

Kanton Solothurn, Amt für Wasserwirtschaft  
**DEPONIE RÜEMBERGACKER**

**VORPROJEKT**

**LANDERWERBSPLAN**  
**ANSCHLUSS STAATSTRASSE**

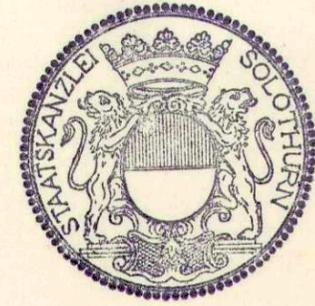

Vom Regierungsrat durch heutigen  
Beschluss Nr. 2636 genehmigt.  
Solothurn, den 6. September 1994  
Der Staatsschreiber

*Dr. K. F. ...*

**IGR** INGENIEURGEMEINSCHAFT  
RÜEMBERGACKER

Konsumstrasse 20, 3007 Bern  
Telefon 031 26 30 10  
Telefax 031 26 13 43

Auftrag Nr. BfKA 01002350			
Plan Nr. <b>TB 4</b>		Massstab <b>1 : 1'000</b>	
Format	A3	Datum	30.07.1993
Geprüft		Gezeichnet	jr
Aenderungen			

**BfKA**  
Büro für Kies + Abfall AG  
Ingenieurbüro für Umwelttechnik

**CSD**  
Colombi Schmutz Dorthe AG  
Ingenieure Geologen Umweltspezialisten

1 3. SEP. 1993

**keller ing**  
Grundbuchgeometrie  
Gewerbestr. 1  
4528 Zuchwil

*h ü r z i*

92  
Müller Otto  
Huber Rosemarie  
und 12 Miteigentümer

93  
Knörr Hans, Nennigkofen

69  
Weyeneth Manfred  
Nennigkofen

Anschluss Kantonalen  
Gestaltungsplan GP 1

Deponieperimeter

Staat Solothurn

Einwohnergemeinde  
Nennigkofen

Einwohnergemeinde  
Nennigkofen

von Leuzigen