Bau- und Justizdepartement
Amt für Verkehr und Tiefbau

KANTON solothurn

Genehmigungsinhalt

Gemeinde	Lüterkofen-Ichertswil
Strasse:	Sägegasse, Hofstrasse, Chrüzbaumstrasse
Abschnitt / Objekt	Bibernstrasse-Nennigkofenstrasse / Brücke 8/32/1
Projekt	Strassensanierung und Strassenausbau, Instandsetzung Brücke 8/32/1
Projektphase	Bewilligungsverfahren / Auflageprojekt
Inhalt	**Situation 1:200** **Teil 4**

Die öffentliche Auflage erfolgte vom 2. Februar 2024 bis 4. März 2024.

vom Regierungsrat durch heutigen Beschluss Nr. 2024 / 773 genehmigt.

Solothurn, 21. Mai 2024.
Staatskanzlei/rebe/

BAU- UND JUSTIZDEPARTEMENT
der Kantonsingenieur

		Dok.-Nr.	**19115 / 7**
		Format	30 / 168
		Kürzel	Datum
Acha-Nr.	2720	Erstellt	bar 20.12.2023
Bezugspunkt (BP):	002 = 013m bis 019 = 000m	Geprüft	tmu 20.12.2023
Acha-Nr.	2800	Freigabe	tmu 20.12.2023
Bezugspunkt (BP):	024 = 015m bis 024 = 073m	Revidiert Index A	
Objekt-Nr. =9	8321	Geprüft	
Projekt-Nr.	37K.01084.A	Freigabe	

Amt für Verkehr und Tiefbau
Rötihof, Werkhofstrasse 65, 4509 Solothurn
Telefon 032 627 26 33
E-Mail avt@bd.so.ch / www.avt.so.ch

bsb+
BSB + Partner
Ingenieure und Planer
www.bsb-partner.ch

Basel Tel. 061 264 19 20
Bern Tel. 031 978 00 78
Biberist Tel. 032 671 22 22
Burgdorf Tel. 034 420 16 20
Grenchen Tel. 032 654 59 30
Langnau i. E. Tel. 034 405 16 70
Oensingen Tel. 062 388 38 38
Solothurn Tel. 032 671 22 22

Legende

Genehmigungsinhalt

- Fahrbahn Kantonsstrasse
- Fahrbahn Gemeindestrasse
- privater Vorplatz
- Gehweg
- Grünfläche
- Naturbelag
- vorübergehende Landbeanspruchung während Bau
- Baum fällen / Strauch, Gebüsch entfernen
- Zaun / Sichtschutzwand
- Mauer
- Rückbau / Abbruch
- Strassenentwässerung WAR / WAS
- Gefälle Vorplatz
- Rand / Abgrenzung Projekt
- Geltungsbereich

Genehmigungsinhalt Abschlüsse

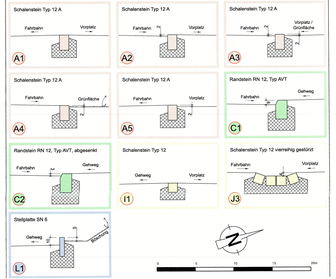

Genehmigungsinhalt

Fahrbahn Kantonsstrasse (innerorts)
Deckschicht SDA 8-12, Prot6 45/80-65 E

Fahrbahn Kantonsstrasse (ausserorts)
Deckschicht AC 11 N, B 50/70

Gehweg Kantonsstrasse
Deckschicht AC 8 N, B 70/100

Dem Plan kommt gleichzeitig die Bedeutung der Baubewilligung gemäss § 39 Abs. 4 PBG zu.

Signalisation und Markierung sind nicht Gegenstand der Planauflage und werden nur zur besseren Übersichtlichkeit dargestellt.

Orientierungsinhalt

Fahrbahn Kantonsstrasse (innerorts)

Deckschicht	30 mm	*Materialisierung siehe Genehmigungsinhalt*
Tragschicht	70 mm	AC T 22 N, B 50/70
Planie	50 mm	Ungebundenes Gemisch 0/16, nicht normiert, recykierte Gesteinskörnungen
Fundation	450 mm	Ungebundenes Gemisch 0/45, nach SN 670 119-NA, recyklierte Gesteinskörnungen

Fahrbahn Kantonsstrasse (ausserorts)

Deckschicht	35 mm	*Materialisierung siehe Genehmigungsinhalt*
Tragschicht	65 mm	AC T 22 N, B 50/70
Planie	50 mm	Ungebundenes Gemisch 0/16, nicht normiert, recykierte Gesteinskörnungen
Fundation	450 mm	Ungebundenes Gemisch 0/45, nach SN 670 119-NA, recyklierte Gesteinskörnungen

Gehweg Kantonsstrasse

Deckschicht	25 mm	*Materialisierung siehe Genehmigungsinhalt*
Tragschicht	45 mm	AC T 16 N, B 70/100
Planie	50 mm	Ungebundenes Gemisch 0/16, nicht normiert, recykierte Gesteinskörnungen
Fundation	450 mm	Ungebundenes Gemisch 0/45, nach SN 670 119-NA, recyklierte Gesteinskörnungen

Orientierungsinhalt (neu)

- Baum

Orientierungsinhalt (bestehend)
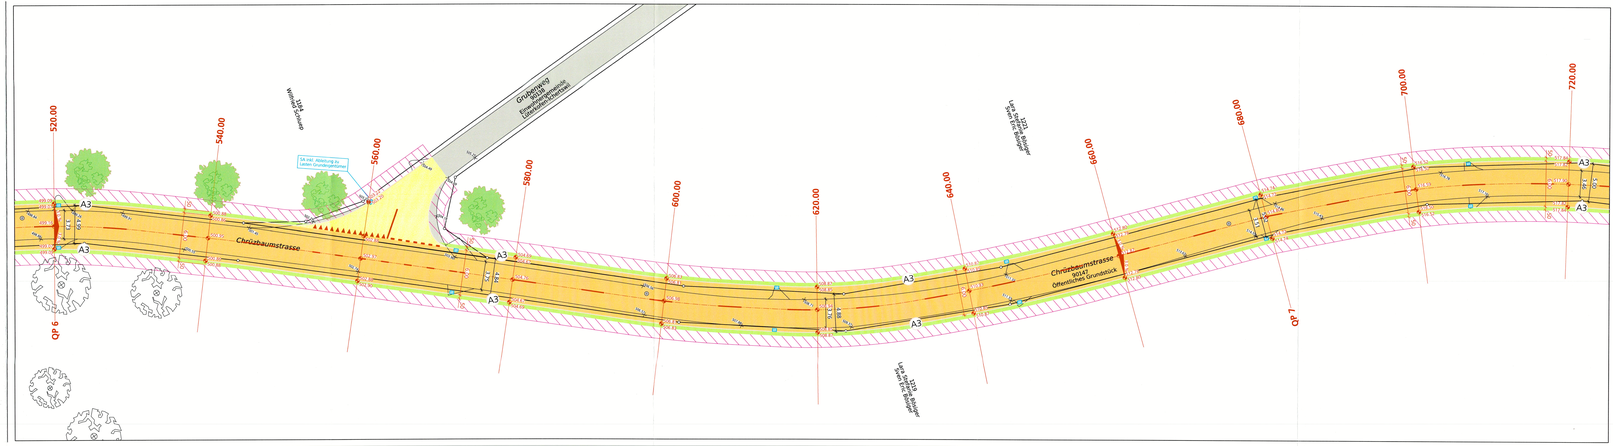
- Fahrbahn
- privater Vorplatz
- Gehweg
- Grünfläche
- Wald
- Gefälle Vorplatz
- Baum / Strauch, Gebüsch
- Zaun / Sichtschutzwand
- Mauer
- Strassenentwässerung
- Böschung