

Gemeinde Lüterkofen-Ichertswil



Strasse Sägegasse, Hofstrasse, Chrüzbaumstrasse

Abschnitt / Objekt Bibernstrasse-Nennigkofenstrasse / Brücke 8/32/1

Projekt Strassensanierung und Strassenausbau, Instandsetzung Brücke 8/32/1

Projektphase Bewilligungsverfahren / Auflageprojekt

Inhalt **Situation 1:200**
Teil 8

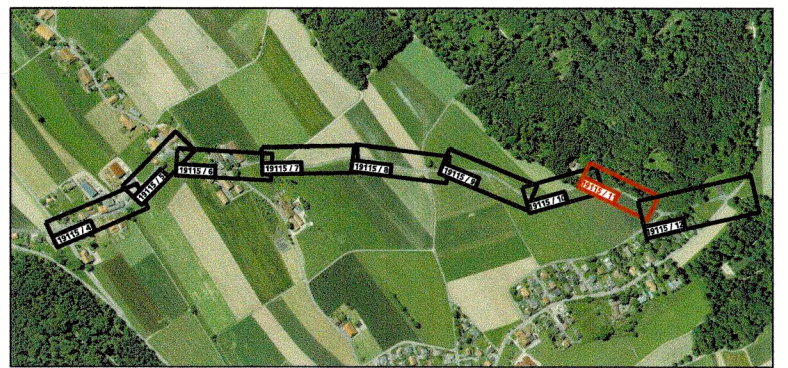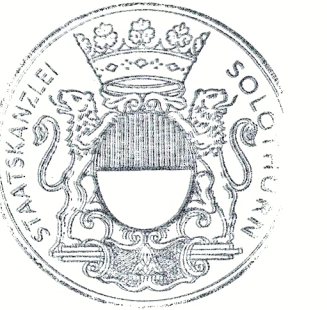

Die öffentliche Auflage erfolgte vom 2. Februar 2024 bis 4. März 2024.

vom Regierungsrat durch heutigen Beschluss Nr. 2024 / 775 genehmigt.
Solothurn, 21. Mai 2024
Staatschreiber:

BAU- UND JUSTIZDEPARTEMENT
der Kantonsingenieur

Dok.-Nr.		19115 / 11	
Format		30 / 147	
Achs-Nr.	2720	Kürzel	bar
Bezugspunkt (BP)	002 + 013m bis 019 + 000m	Datum	20.12.2023
Achs-Nr.	2800	Geprüft	tmu
Bezugspunkt (BP)	024 + 015m bis 024 + 073m	Freigabe	tmu
Objekt-Nr.	8/32/1	Revidiert Index A	
Projekt-Nr.	3TK.01194.A	Geprüft	
		Freigabe	

Amt für Verkehr und Tiefbau
Röthhof, Werkhofstrasse 65, 4509 Solothurn
Telefon 032 627 26 33
E-Mail avt@bd.so.ch / www.avt.so.ch

www.bsb-partner.ch

Basel Tel. 061 264 19 20
Bern Tel. 031 978 00 78
Biberist Tel. 032 671 22 22
Burgdorf Tel. 034 420 16 20

Grenchen Tel. 032 654 59 30
Langnau i.E. Tel. 034 420 16 70
Olten Tel. 032 671 22 22
Solothurn Tel. 032 671 22 22


BSB + Partner
Ingenieure und Planer

Legende

Genehmigungsinhalt

Fahrbahn Kantonsstrasse	Baum fällen / Strauch, Gebüsch entfernen
Fahrbahn Gemeindestrasse	Zaun / Sichtschutzwand
privater Vorplatz	Mauer
Gehweg	Rückbau / Abbruch
Grünfläche	Strassenentwässerung WAR / WAS
Naturbelag	Gefälle Vorplatz
vorübergehende Landbeanspruchung während Bau	Rand / Abgrenzung Projekt
	Geltungsbereich

Genehmigungsinhalt Abschlüsse

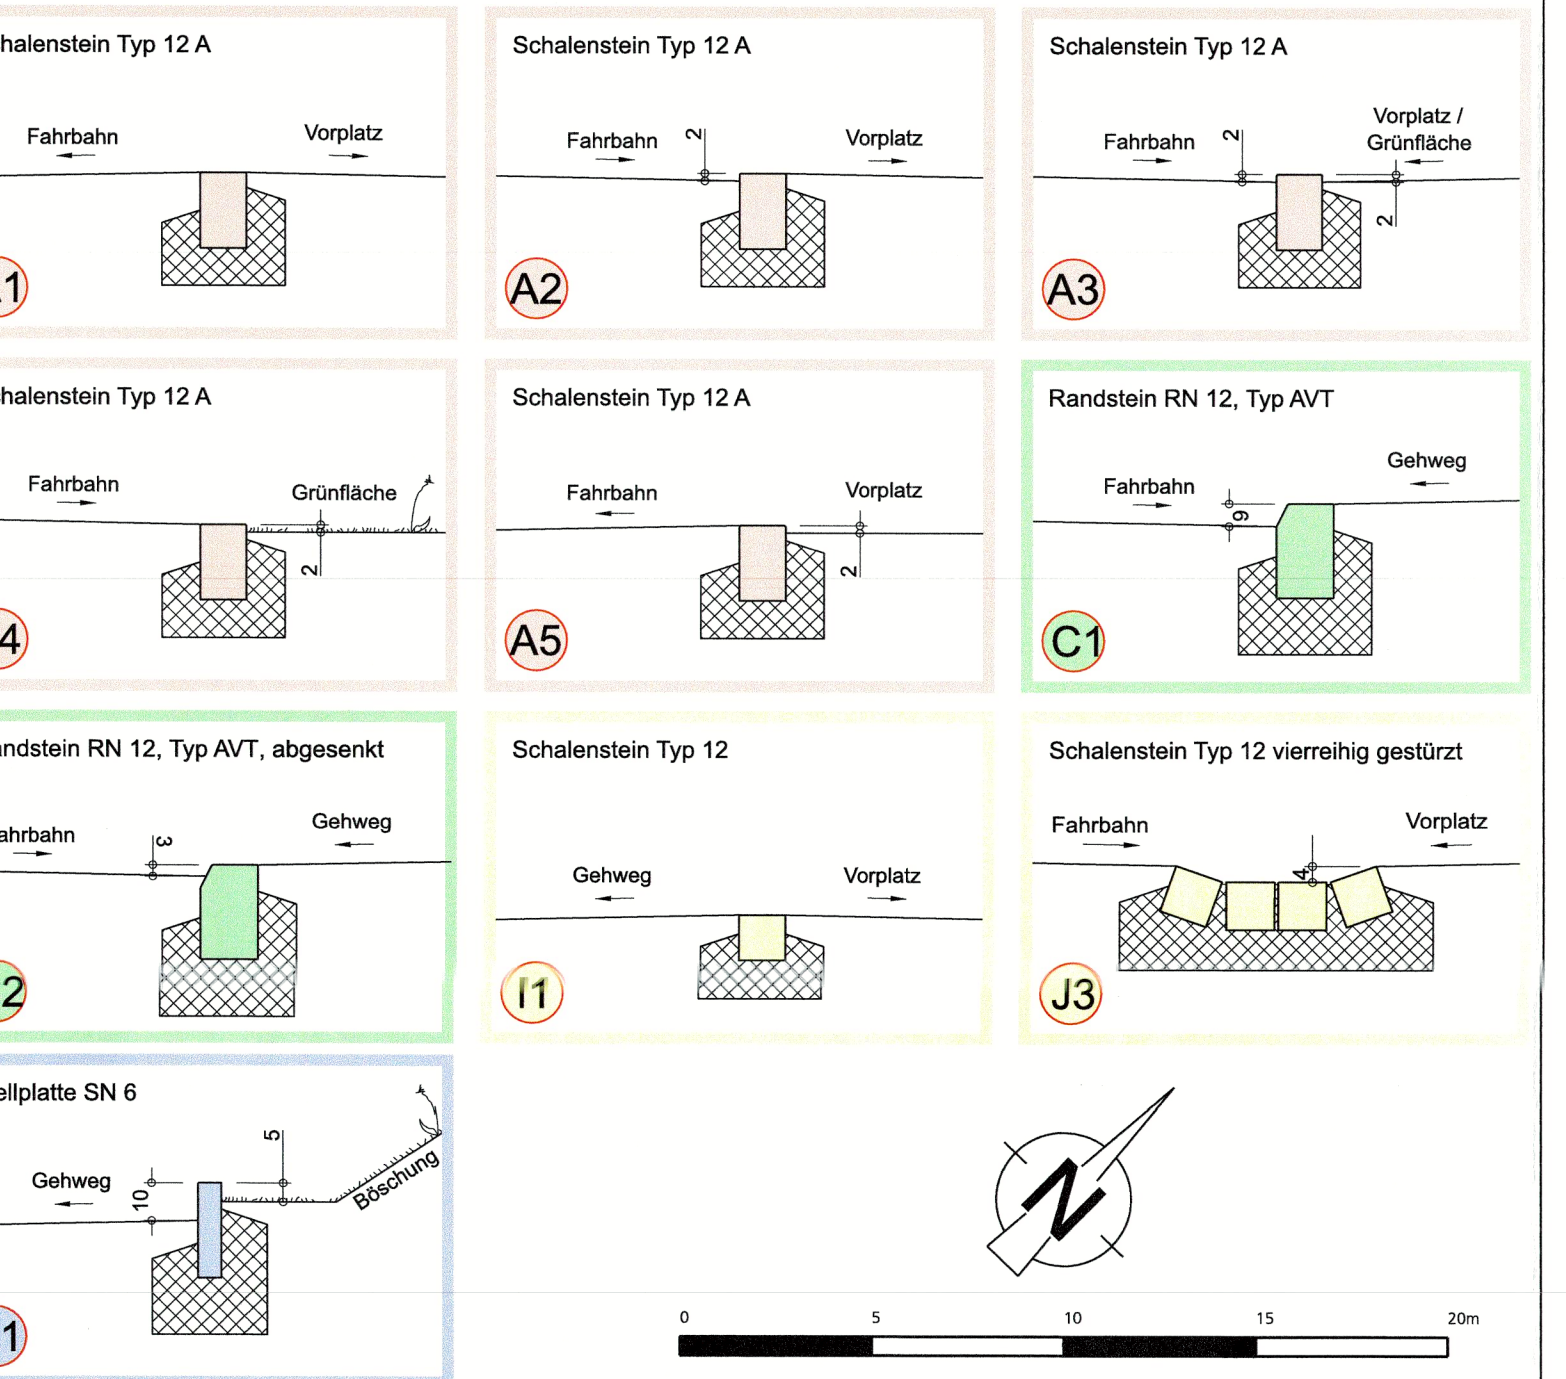

Genehmigungsinhalt

Fahrbahn Kantonsstrasse (innerorts)
Deckschicht SDA 8-12, PmB 45/80-65 E

Fahrbahn Kantonsstrasse (ausserorts)
Deckschicht AC 11 N, B 50/70

Gehweg Kantonsstrasse
Deckschicht AC 8 N, B 70/100

Dem Plan kommt gleichzeitig die Bedeutung der Baubewilligung gemäss § 39 Abs. 4 PBG zu.

Signalisation und Markierung sind nicht Gegenstand der Planaufgabe und werden nur zur besseren Übersichtlichkeit dargestellt.


Orientierungsinhalt

Fahrbahn Kantonsstrasse (innerorts)
Deckschicht 30 mm
Tragschicht 70 mm
Planie 50 mm
Fundation 450 mm
Materialisierung siehe Genehmigungsinhalt
AC T 22 N, B 50/70
Ungebundenes Gemisch 0/16, nicht normiert, recycelte Gesteinskörnungen
Ungebundenes Gemisch 0/45, nach SN 670 119-NA, recycelte Gesteinskörnungen

Fahrbahn Kantonsstrasse (ausserorts)
Deckschicht 35 mm
Tragschicht 65 mm
Planie 50 mm
Fundation 450 mm
Materialisierung siehe Genehmigungsinhalt
AC T 22 N, B 50/70
Ungebundenes Gemisch 0/16, nicht normiert, recycelte Gesteinskörnungen
Ungebundenes Gemisch 0/45, nach SN 670 119-NA, recycelte Gesteinskörnungen

Gehweg Kantonsstrasse
Deckschicht 25 mm
Tragschicht 45 mm
Planie 50 mm
Fundation 450 mm
Materialisierung siehe Genehmigungsinhalt
AC T 16 N, B 70/100
Ungebundenes Gemisch 0/16, nicht normiert, recycelte Gesteinskörnungen
Ungebundenes Gemisch 0/45, nach SN 670 119-NA, recycelte Gesteinskörnungen

Orientierungsinhalt (neu)

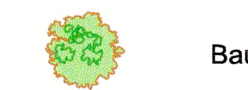


Baum

Orientierungsinhalt (bestehend)



Fahrbahn

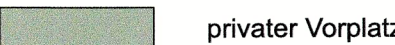

privater Vorplatz



Gehweg



Grünfläche




Wald



Gefälle Vorplatz



Baum / Strauch, Gebüsch

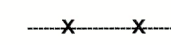


Zaun / Sichtschutzwand



Mauer



Strassenentwässerung

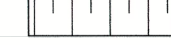

Böschung

