



KANTON SOLOTHURN
GEMEINDE ICHERTSWIL

Biberntalstrasse

Kantonsstrasse III.Klasse

Erschliessungsplan

(Strassen- und Baulinienplan)

Situation 1:500

Als Auflageplan im Sinne von § 68 des kantonalen Baugesetzes vom 3. Dezember 1978 festgestellt, Solothurn, 6. Dezember 1979
Öffentliche Auflage vom 17. Dezember 1979 - 17. Januar 1980

Für das Bau-Departement
Der Vorsteher:

[Signature]

Vom Regierungsrat durch heutigen Beschluss Nr. 1008 genehmigt, Solothurn, den 27.2.1980
Der Staatsschreiber:


[Signature]



Kant.Tiefbauamt Solothurn

Bearbeitet he Datum 28.5.79
Gezeichnet he/TE

Anderungen	Datum	Gez	Grosse	Plan Nr
			30/105	32/23/15

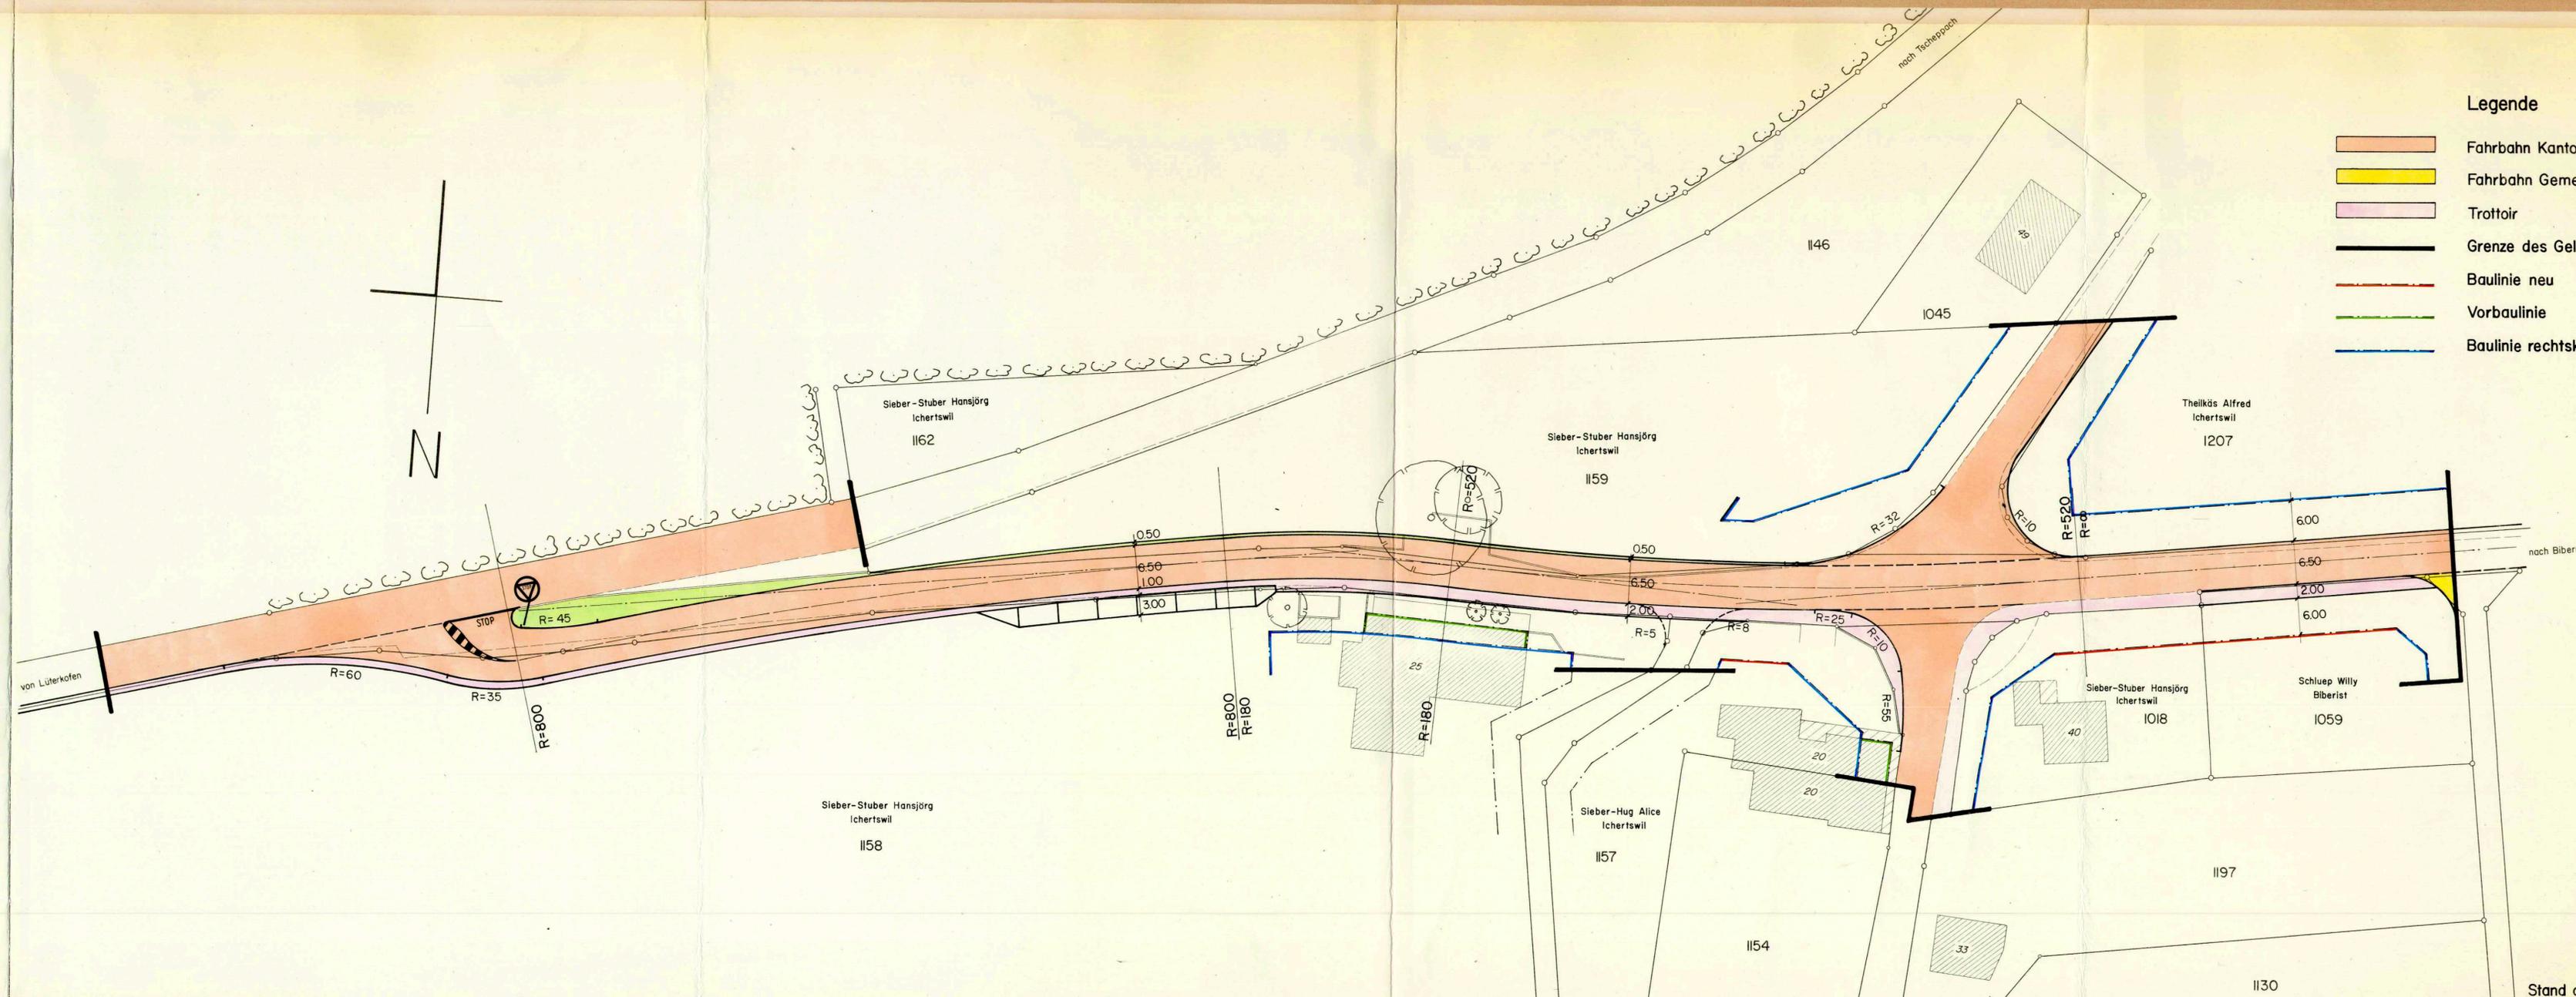

- Legende**
- Fahrbahn Kantonsstrasse
 - Fahrbahn Gemeindestrasse
 - Trottoir
 - Grenze des Geltungsbereiches
 - Baulinie neu
 - Vorbaulinie
 - Baulinie rechtskräftig