


ZONENPLANUNG  
DORFTEIL LÜTERKOFEN

ZONENERWEITERUNG

IM BAUGEBIET "WOHL"

SITUATION 1:2000

GEZ	IF	4500	SOLOTHURN	065	22	84	11
VIS	J.W.	4562	BIBERIST	065	32	13	31
DAT	25.7.1978	2540	GRENGEN	065	9	91	21
GR	30/63	4702	OENSINGEN	062	76	23	76
PLAN NR		<b>6168 / 1</b>					

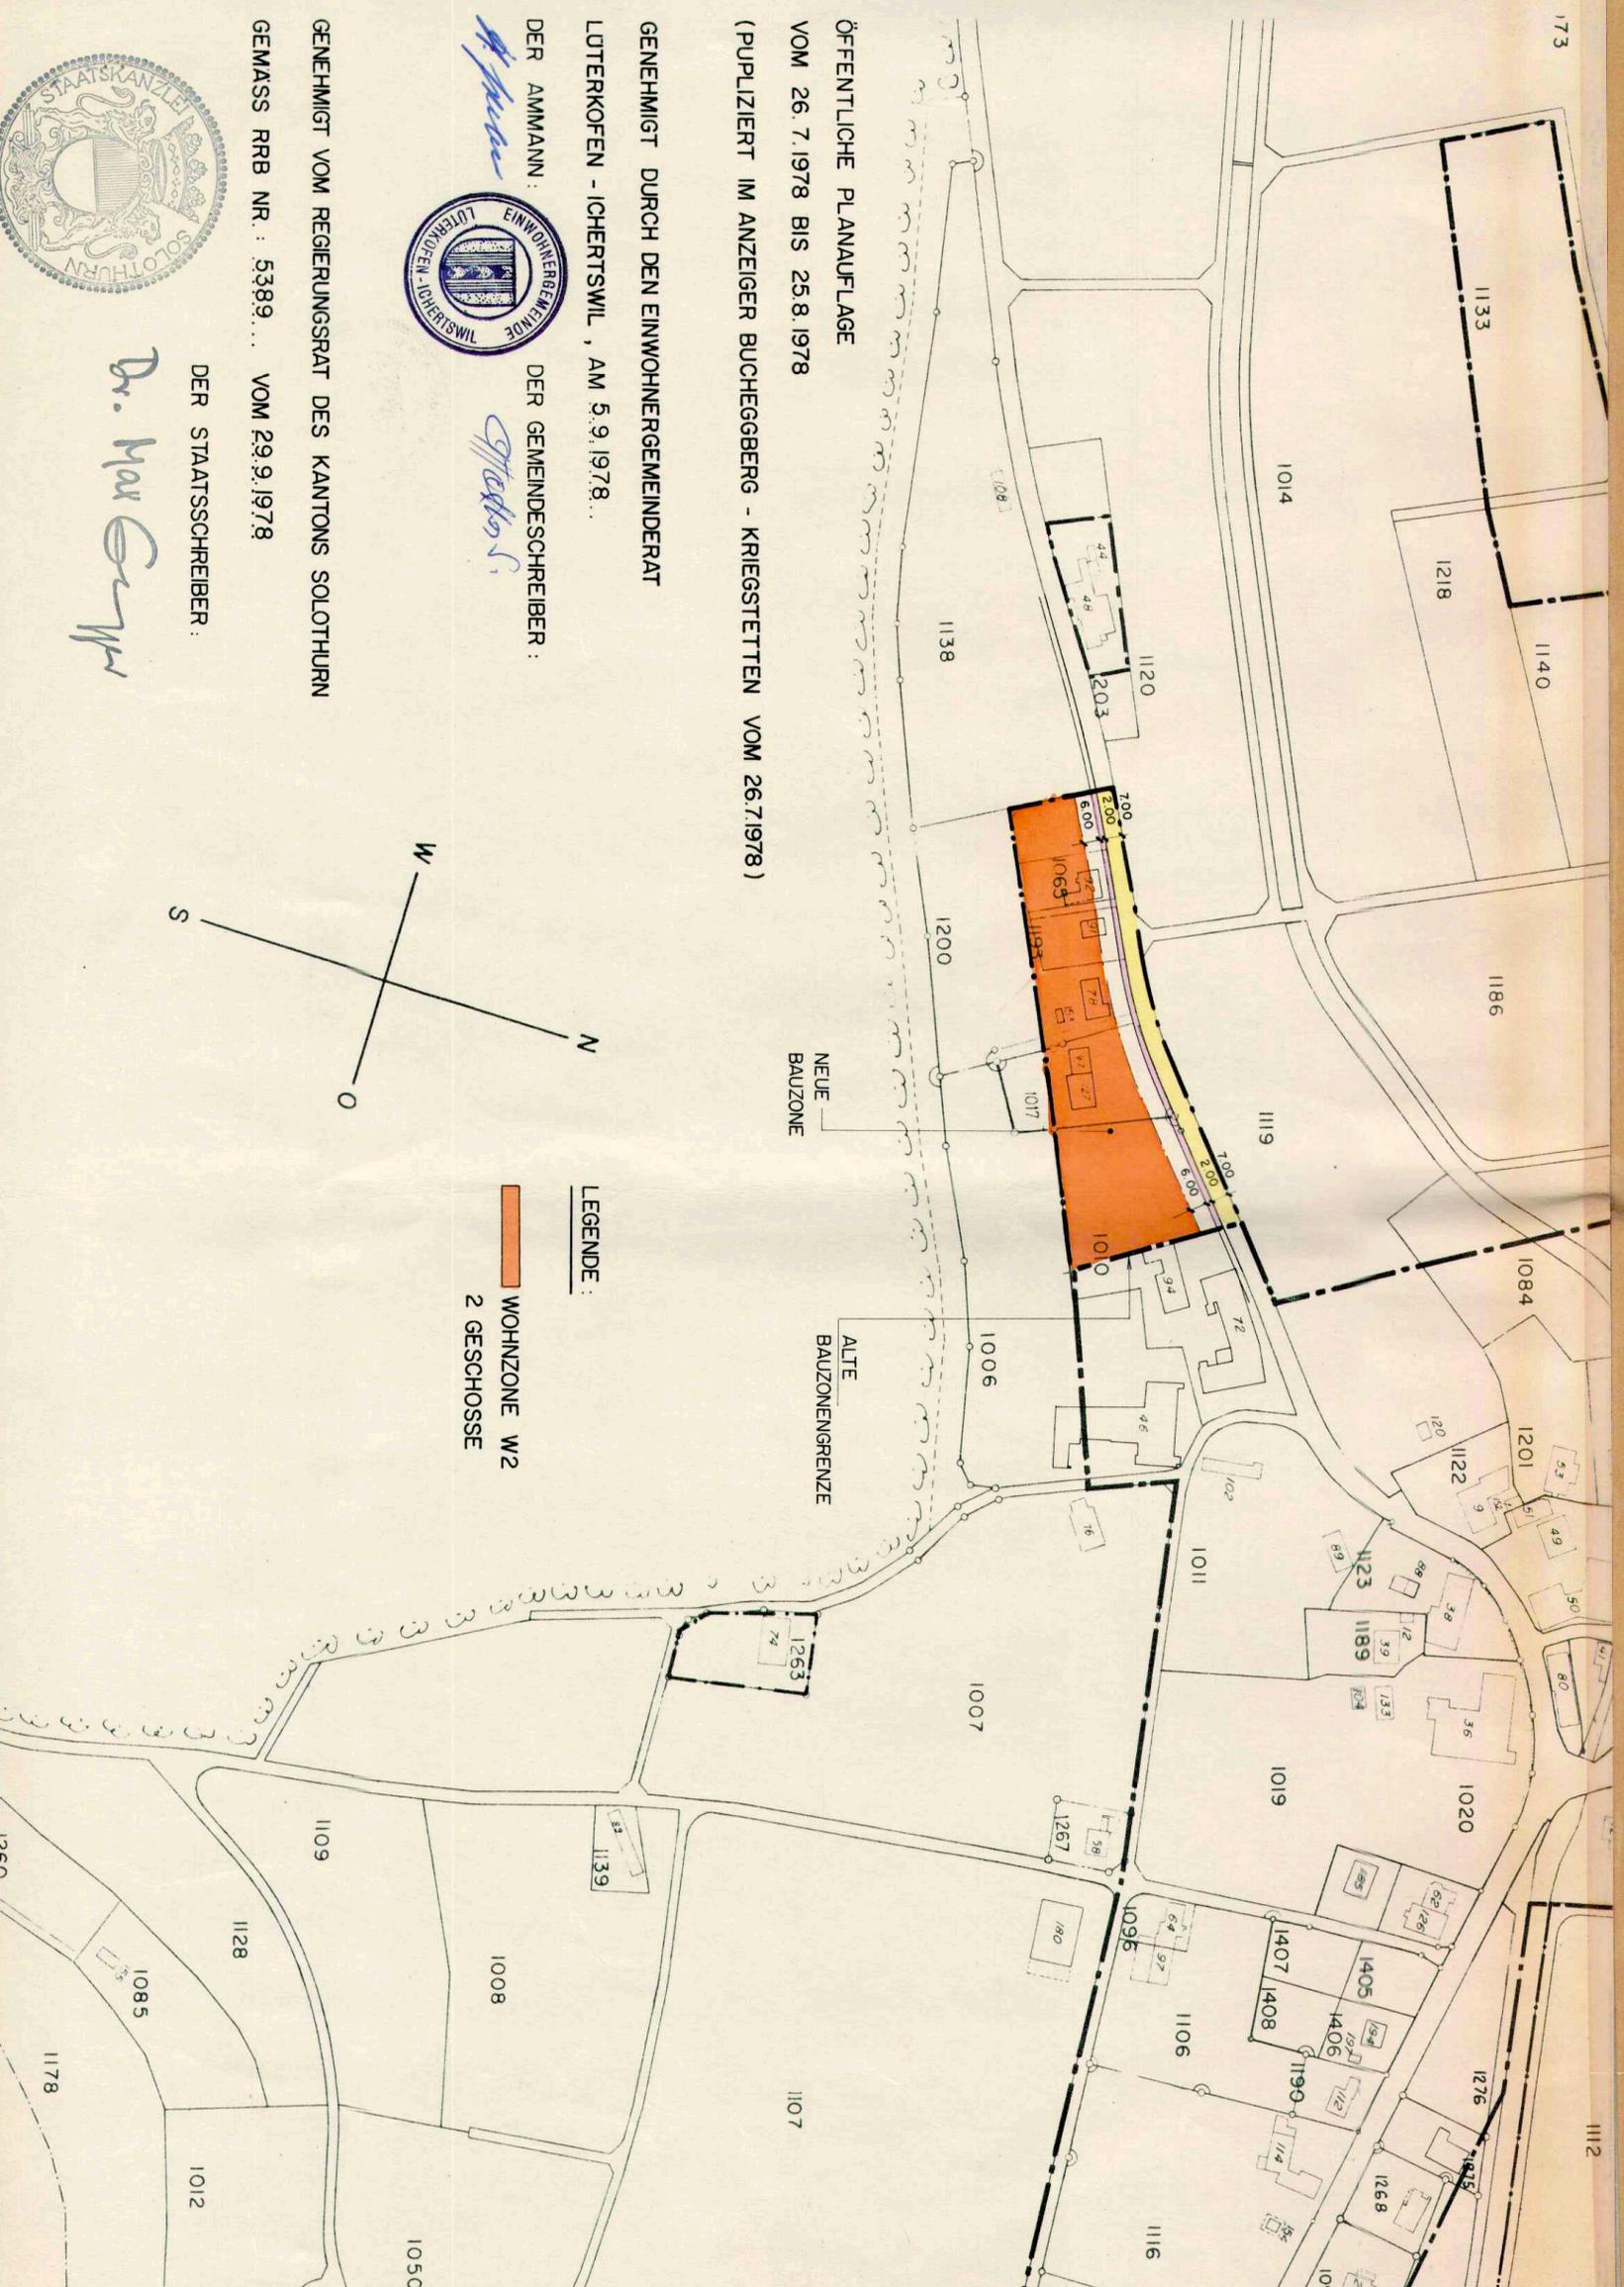

ÖFFENTLICHE PLANAUFBLAGE  
VOM 26.7.1978 BIS 25.8.1978  
(PUBLIZIERT IM ANZEIGER BUCHEGGBERG - KRIEGSTETTEN VOM 26.7.1978)

GENEHMIGT DURCH DEN EINWOHNERGEMEINDERAT  
LÜTERKOFEN - ICHERTSWIL, AM 5.9.1978.

DER AMMANN: *[Signature]*  
DER GEMEINDESCHREIBER: *[Signature]*



GENEHMIGT VOM REGIERUNGSRAT DES KANTONS SOLOTHURN  
GEMASS RRB NR.: 5389... VOM 29.9.1978

DER STAATSSCHREIBER:

*Dr. Max [Signature]*



LEGENDE:  
 WOHNZONE W2  
 2 GESCHOSSE

