

KANTON SOLOTHURN
GEMEINDE LÜTERKOFEN / ICHERTSWIL

ZONENPLANUNG DORFTEIL LÜTERKOFEN

ZONENERWEITERUNG
IM BAUGEBIET „RIBIMATT“

ZONENPLAN 1:2000
STRASSEN- UND BAULINIENPLAN 1:500

GEZ	RR	GEZ	RR
VIS	JW	VIS	JW
DAT	27.5.80	DAT	27.5.80
GR	30 / 105	GR	30 / 105
PLAN NR		PLAN NR	
ROLLE NR		ROLLE NR	
1433		1433	
NR		NR	
DATUM		DATUM	
GEZ	VIS	GEZ	VIS
BS		BS	
4B		4B	
BEER SCHUBIGER BENGUEREL		BEER SCHUBIGER BENGUEREL	
& PARTNER		& PARTNER	
DIPL. ING. ETH / SIA		DIPL. ING. ETH / SIA	
BAUINGENIEUR UND VERMESSUNGSBÜRO		BAUINGENIEUR UND VERMESSUNGSBÜRO	
4500 SOLOTHURN 065 32 13 34		4500 SOLOTHURN 065 32 13 34	
4710 BALSTHAL 062 71 57 41		4710 BALSTHAL 062 71 57 41	
4562 BIBERIST 065 32 13 31		4562 BIBERIST 065 32 13 31	
2540 GRENCHEN 065 9 91 21		2540 GRENCHEN 065 9 91 21	
4702 OENSINGEN 062 76 23 76		4702 OENSINGEN 062 76 23 76	


ÖFFENTLICHE PLANAUFLAGE VOM 4. 6. 1980 BIS 4. 7. 1980
PUBLIZIERT IM ANZEIGER BUCHEGGERBERG - KRIEGSTETTEN VOM 4. 6. 1980

GENEHMIGT DURCH DEN EINWOHNERGEMEINDERAT
LÜTERKOFEN - ICHERTSWIL, AM 2. 9. 1980

DER AMMANN
H. Müller
DER GEMEINDESCHREIBER
G. Koller

GENEHMIGT VOM REGIERUNGSRAT DES KANTONS SOLOTHURN
GEMÄSS RRB NR. 5315 VOM 17. 10. 1980

DER STAATSSCHREIBER
Dr. Max Gerny

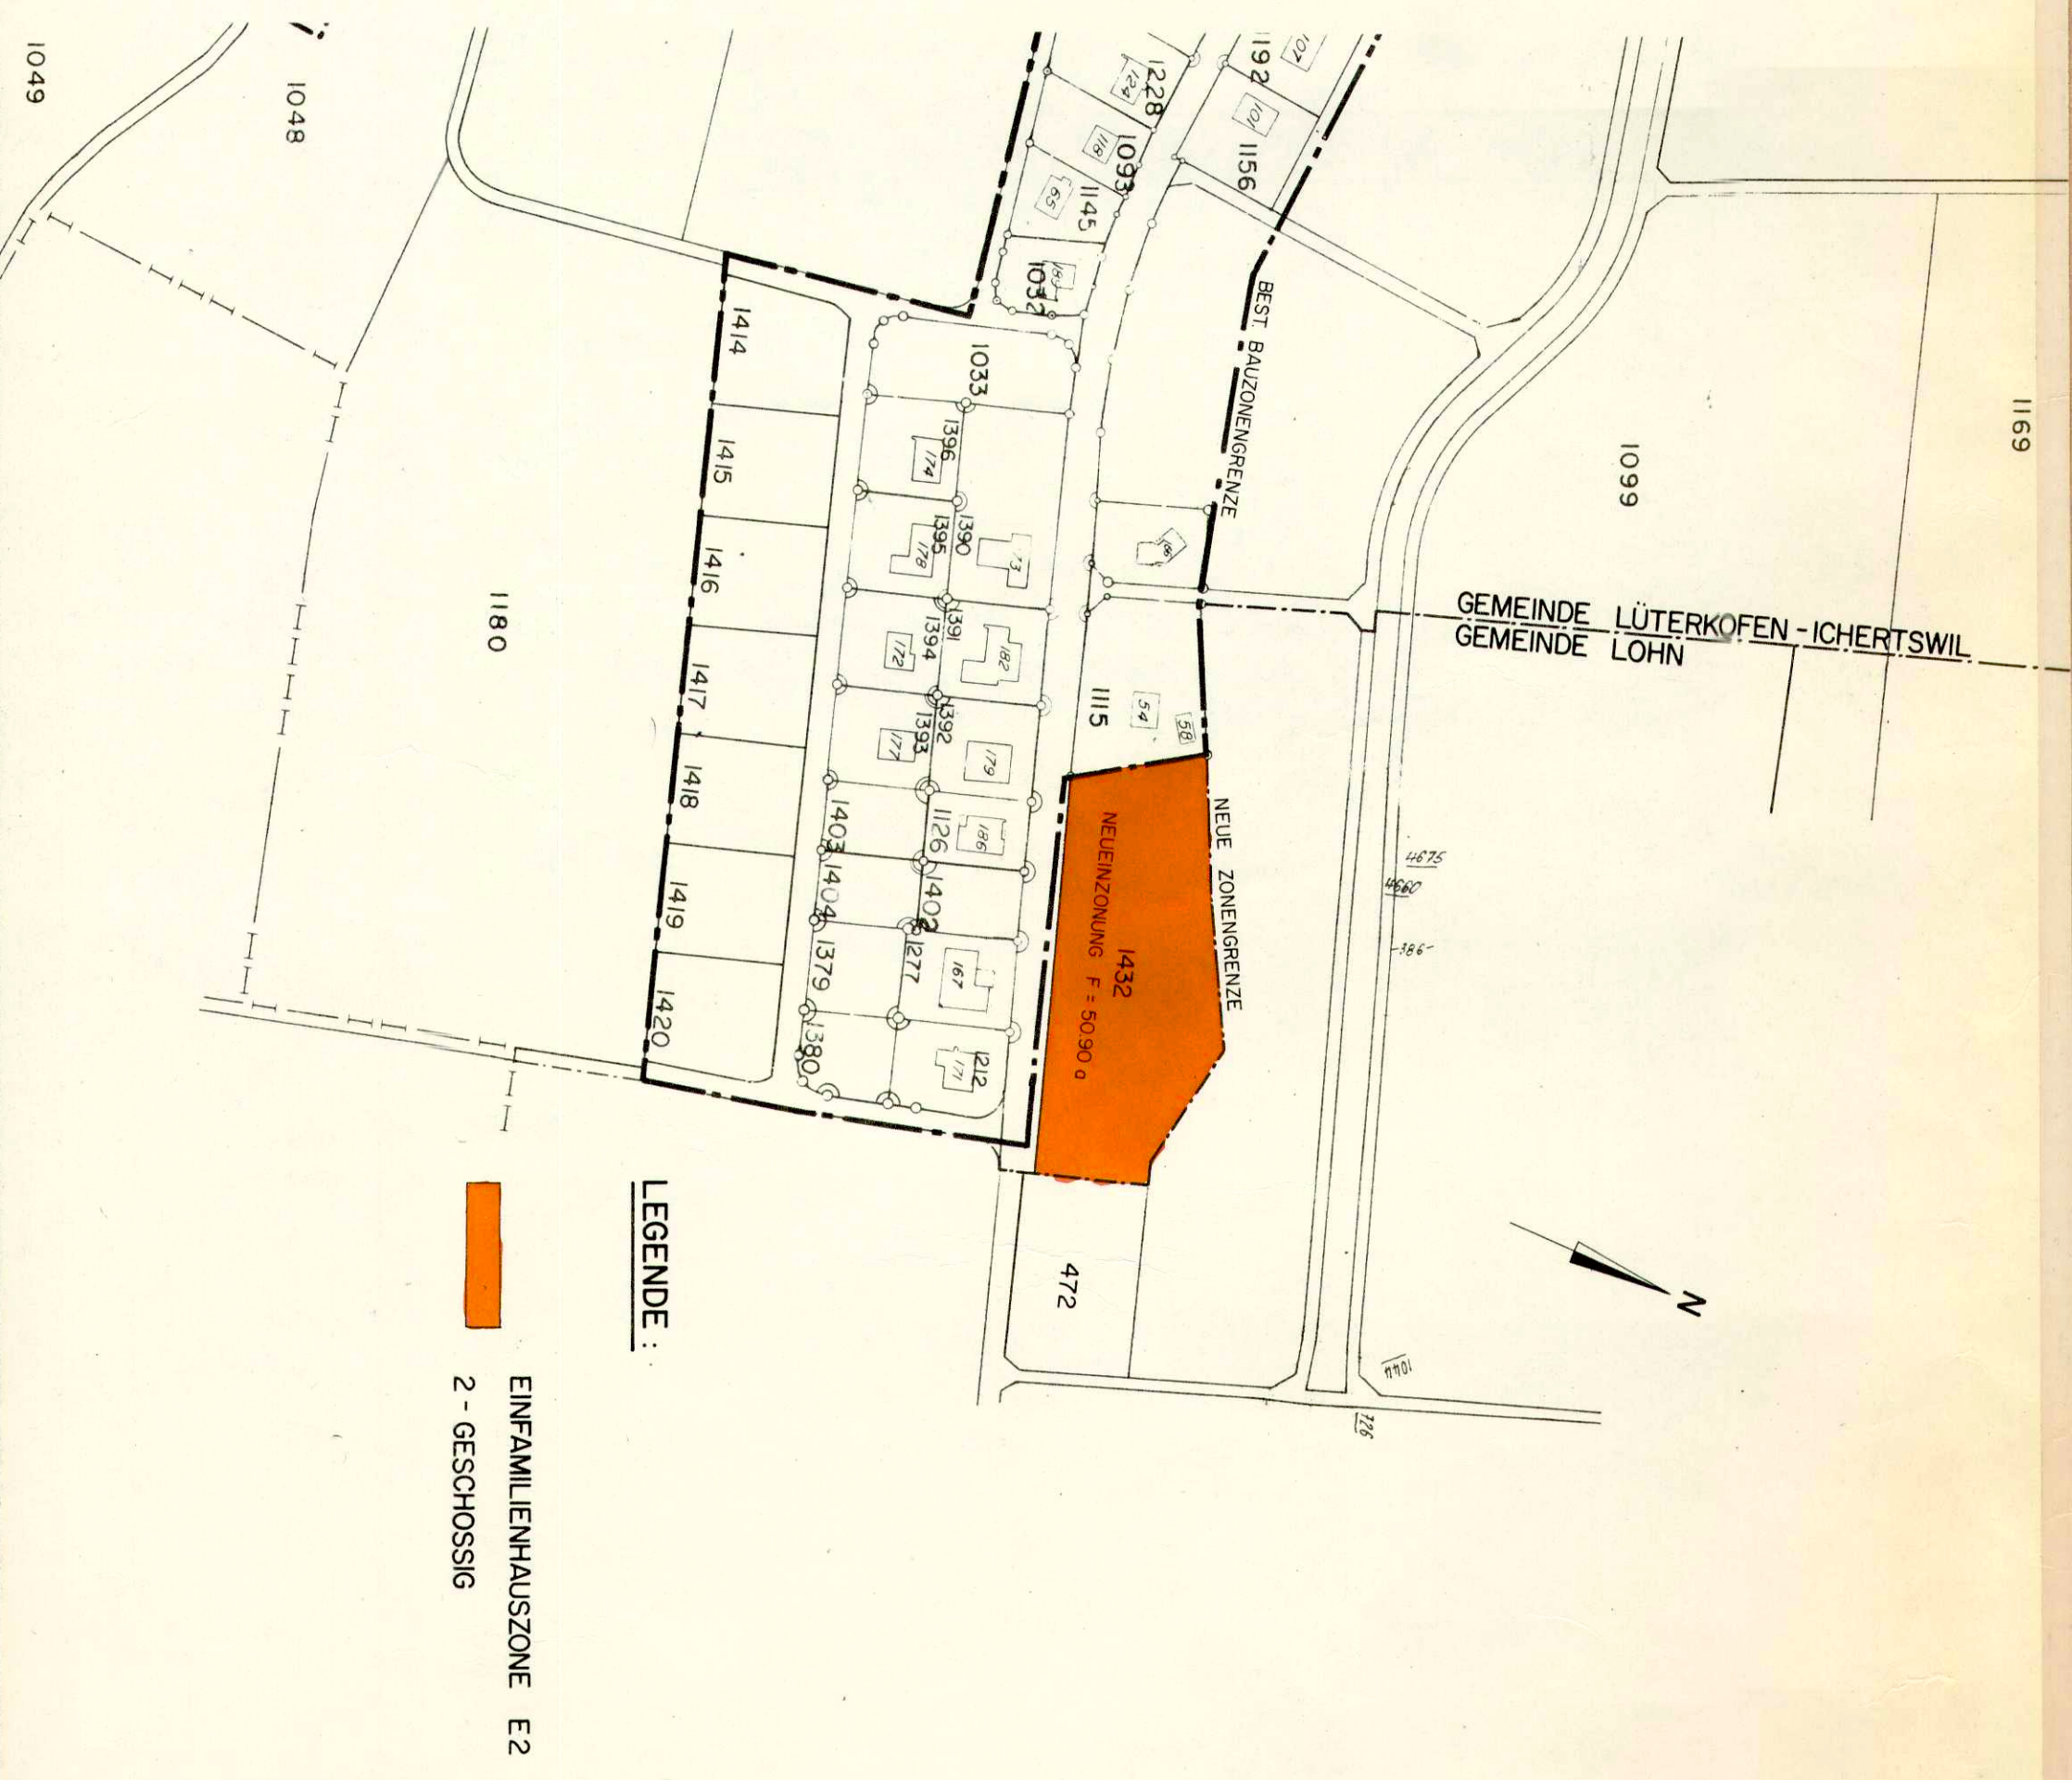

LEGENDE:
EINFAMILIENHAUSZONE E2
2 - GESCHOSSIG

