



KANTON SOLOTHURN
GEMEINDE LÜTERKOFEN - ICHERTSWIL

Bibernstrasse /
Felligasse / Sägegasse

Kantonsstrassen III. Klasse

Erschliessungsplan
(Strassen und Baulinien)

Situation 1:500



Die öffentliche Planaufgabe erfolgte
vom 24. Oktober bis 23. November 1983

Vom Regierungsrat durch heutigen
Beschluss Nr. 2516 genehmigt.
Solothurn, den 10. Sept. 1984
Der Staatsschreiber:



BEER SCHUBIGER BENGUEREL & PARTNER BAUINGENIEUR UND VERMESSUNGSBÜRO		Gezeichnet Th.A. Visiert J.W.	Datum 20. Juni 83
Anderungen	Datum	Grösse 100/70	Plan Nr. 32 / 38

- LEGENDE:**
- BAULINIE
 - GESTALTUNGSBAULINIE
 - VORBAULINIE
 - KANTONSSTRASSE
 - TROTTOIR

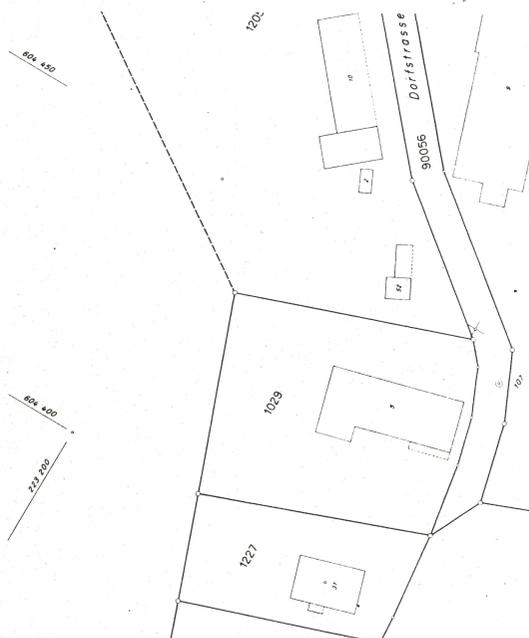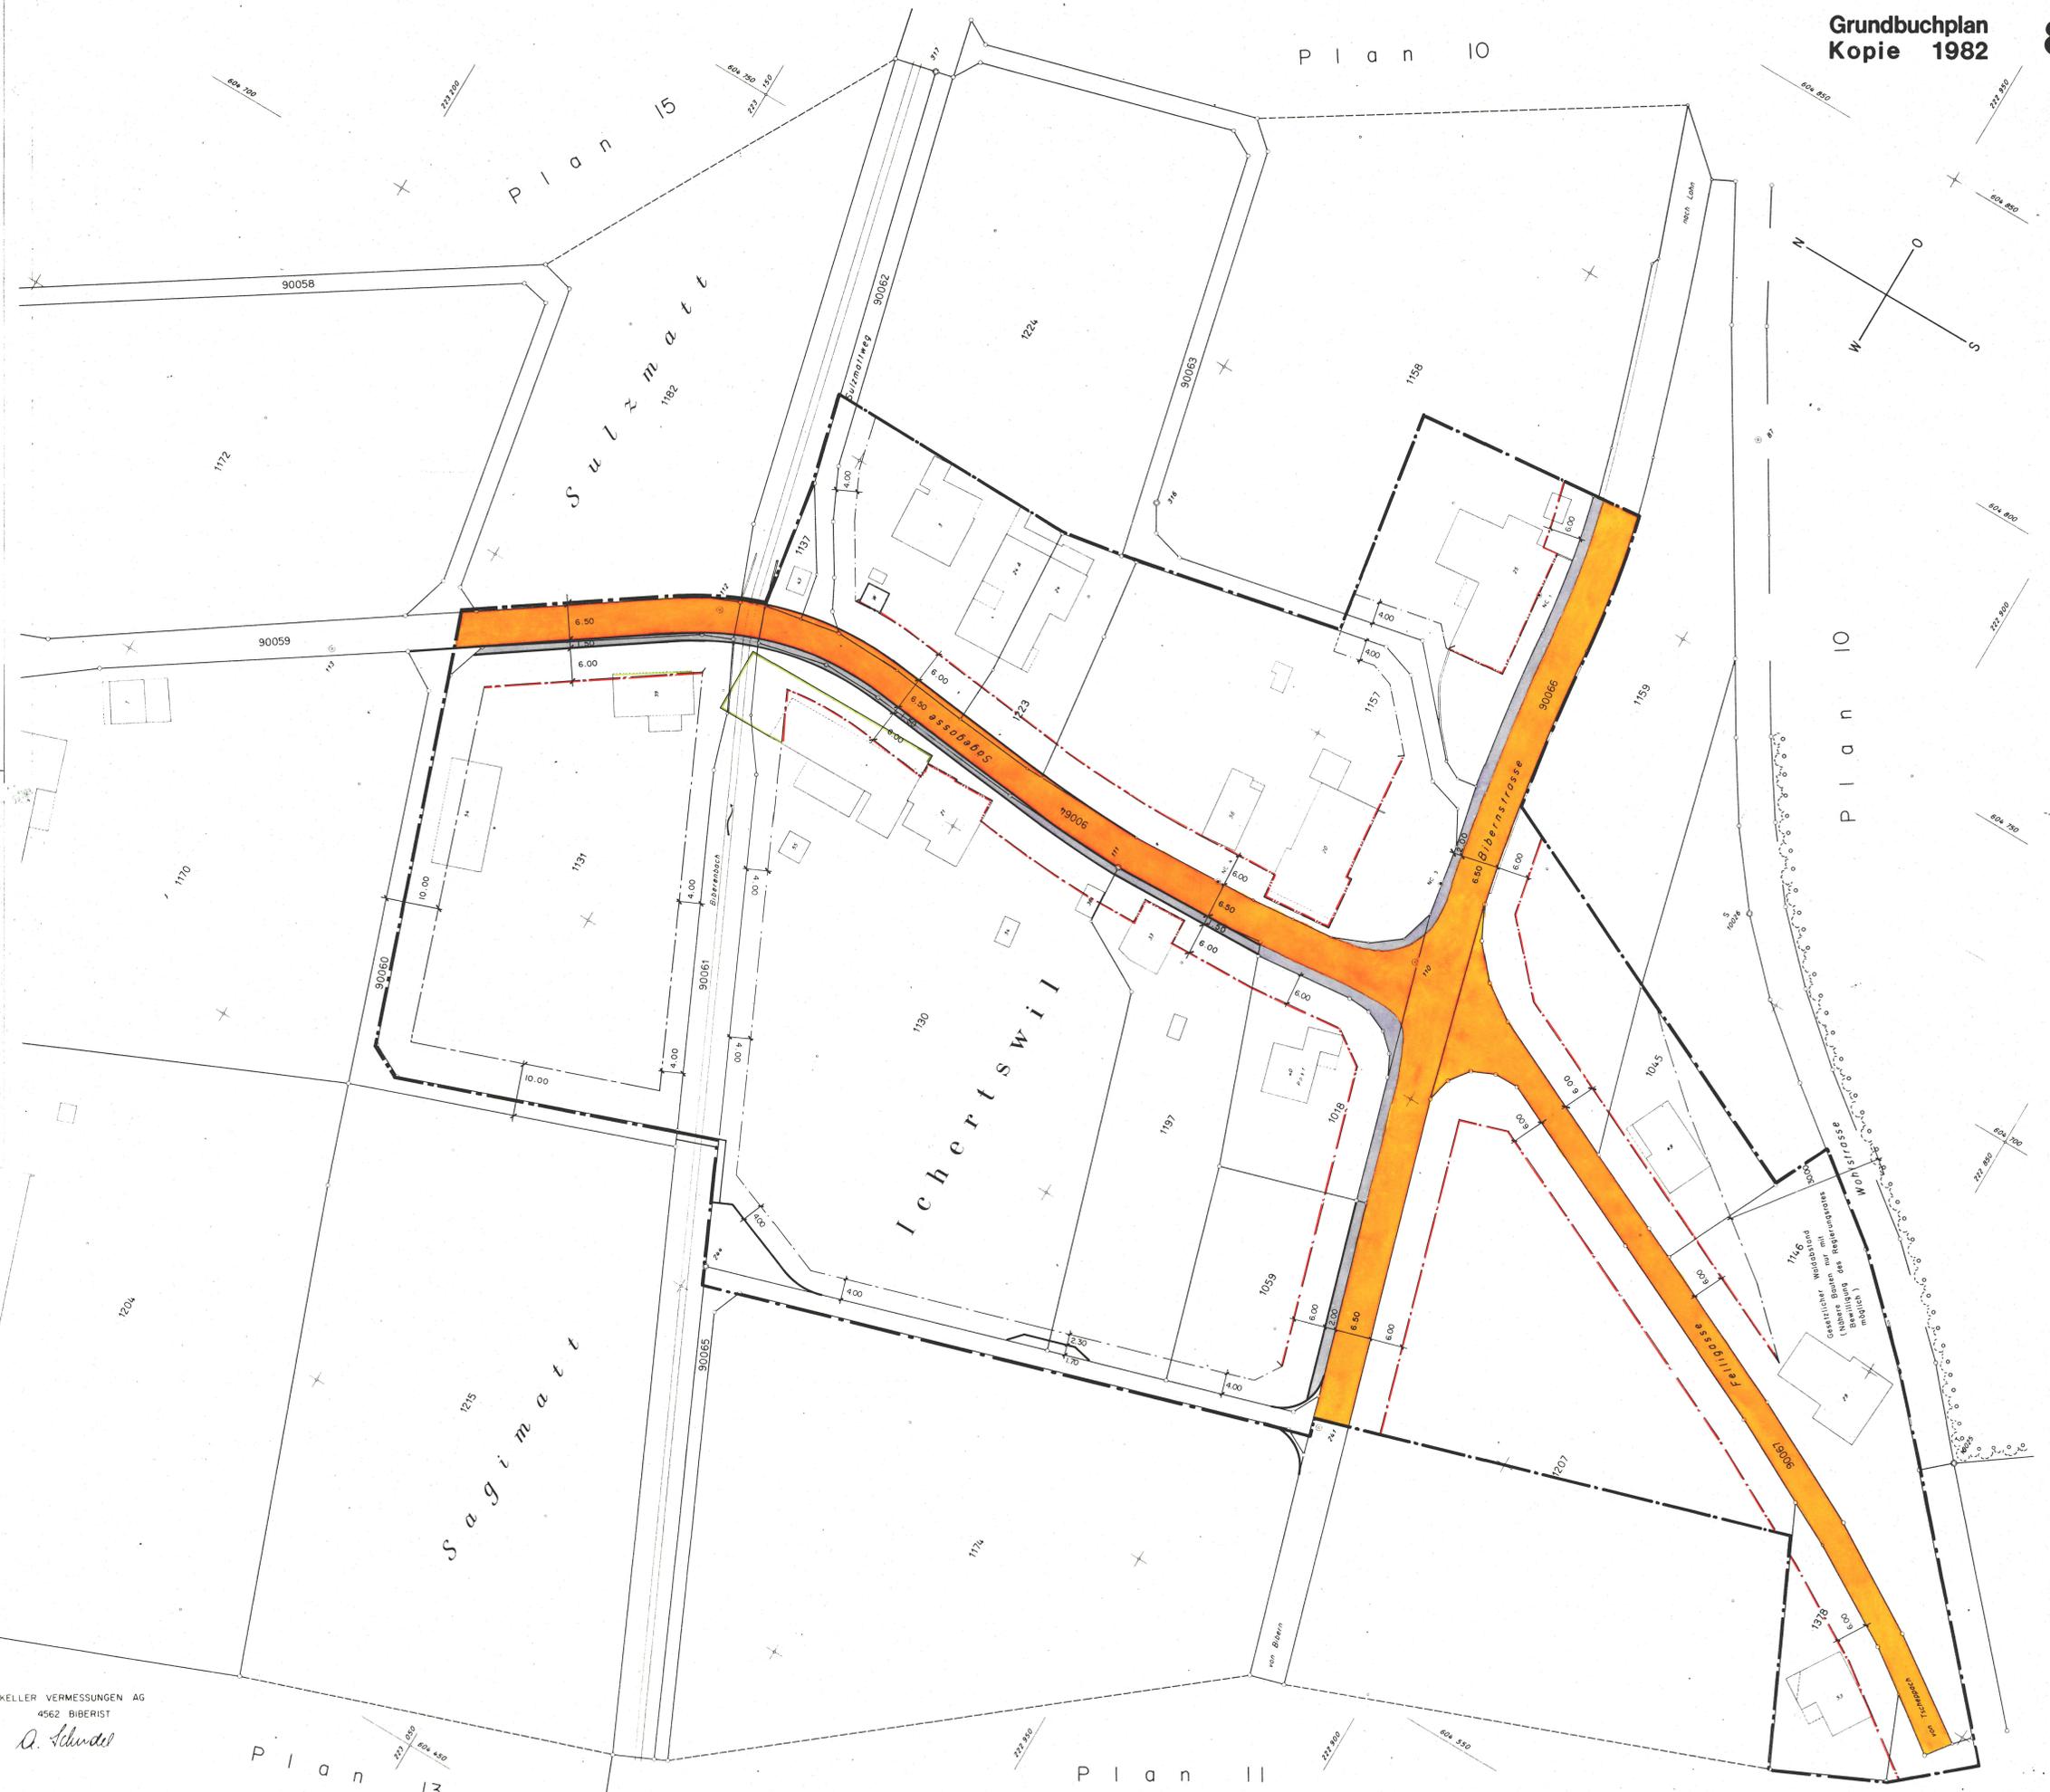

KELLER VERMESSUNGEN AG
4562 BIBERIST
A. Schudel