

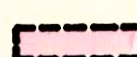
KANTON SOLOTHURN

GEMEINDE LÜTERKOFEN - ICHERTSWIL

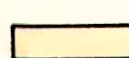
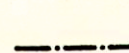
GESTALTUNGSPLAN GB NR. 1106

XXXX GELTUNGSBEREICH

GESTALTUNGSBAULINIEN

 FÜR HAUPTGEBÄUDE 2 NORMALGESCHOSSE + 1 VOLLSTÄNDIG
AUSGEBAUTES DACHGESCHOSS FÜR NEBENGEBÄUDE 1 GESCHOSS

VON DEN GESTALTUNGSBAULINIEN DARF MAX. 50cm
ABGEWICHEN WERDEN. SIE GILT NICHT FÜR BALKONE,
ÜBERDECKTE ZUGÄNGE UND TREPPENANLAGEN.
VORBEHALTEN BLEIBT DIE EINHALTUNG DER ORDENT-
LICHEN GRENZ - UND GEBÄUDEABSTÄNDE.
IM ÜBRIGEN GELTEN DIE VORSCHRIFTEN WOHNZONE W2.

 PRIVATE ZUGÄNGE + AUTOABSTELLPLÄTZE GRÜNFLÄCHE BAULINIE GEMÄSS STRASSEN - UND BAULINIENPLAN
VOM 10. 9. 1984 RRB 2515

AUSNÜTZUNGSZIFFER: 0,5

KANTON SOLOTHURN

GEMEINDE LÜTERKOFEN - ICHERTSWIL

OEFFENTLICHE PLANAUFLAGE VOM 9. JULI BIS 7. AUGUST 1986
PUBLIZIERT IM ANZEIGER BUCHEGGBERG - KRIEGSTETTEN

VOM EINWOHNERGEMEINDERAT LÜTERKOFEN - ICHERTSWIL
GENEHMIGT AM26...Juni.1986.....

DER AMMANN:

GEMEINDESCHREIBER:

A. Huber
.....



H.R. Neyer
.....

VOM REGIERUNGSRAT DES KANTONS SOLOTHURN GENEHMIGT
MIT R.R.B. NR. *2799* VOM *23. September 1986*

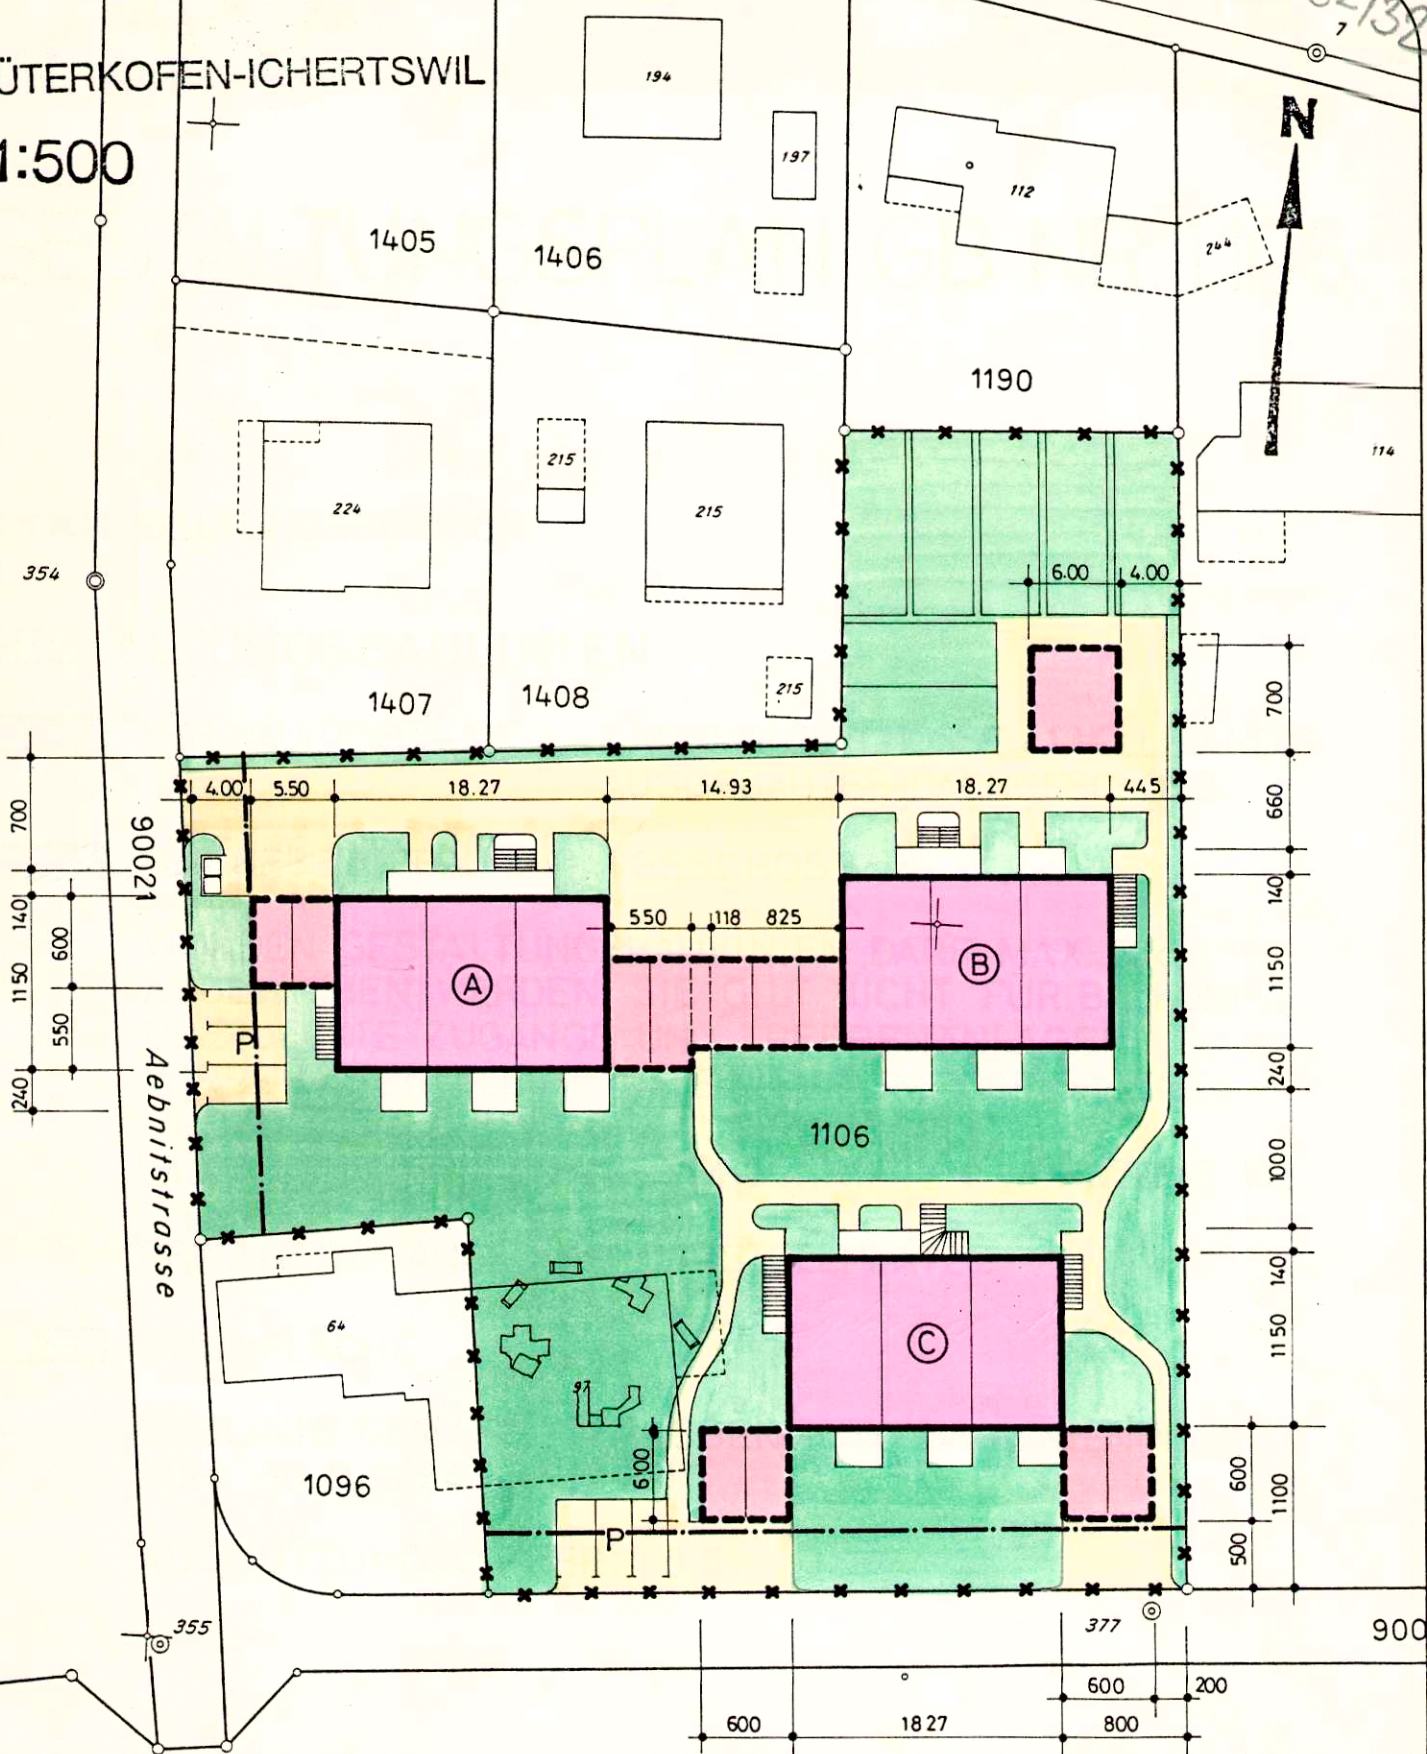


STAATSSCHREIBER:

Dr. K. Fühmann
.....

32/32

1:500



P

Keller
Vermessungen AG
4562 Biberist, Fritz-Käser-Str. 10

Für die Benützung dieses Planes zu gewerblichen Zwecken und für Veröffentlichungen aller Art ist die Bewilligung der Eidgenössischen Vermessungsdirektion erforderlich.