

## Vereinbarung

betreffend den Gestaltungsplan Mühlegasse GB-Nr. 1071, in Lüterkofen-Ichertswil, Kanton Solothurn; genehmigt vom Regierungsrat mit RRB Nr. 1977 vom 22. September 1998

1. Die unterzeichnenden Parteien, Ämter und Behörden erklären sich hiermit rechtsverbindlich damit einverstanden, dass der im nachfolgenden Plan gelb eingezeichnete Bereich auf alle Fälle als Parkplatz (unüberdacht) genutzt werden kann; dies in Anwendung von § 11. der Sonderbauvorschriften (geringfügige Abweichung vom Gestaltungsplan und von den Sonderbauvorschriften).
2. Sollten die Anbauten in Anwendung von § 5. der Sonderbauvorschriften wieder aufgebaut werden (Absatz 2), so ist es in Anwendung von § 11. zulässig, zum gelben auch noch den orangen Bereich als Parkplatz zu nutzen.

### Kantonale Denkmalpflege:

#### Kant. Denkmalpflege

Werkhofstr. 55  
4500 Solothurn  
Tel. 032 621 25 77 Fax 032 621 25 16

### Kantonales Amt für Raumplanung:

16.9.99  
Kant. Amt für Raumplanung  
Werkhofstr. 59  
4500 Solothurn

### Bau- und Werkkommission Lüterkofen-Ichertswil:

Bau- und Werkkommission  
Lüterkofen-Ichertswil


Der Präsident:

### Die Eigentümer:

H. Bieri H. Bieri

### Gemeinderat Lüterkofen-Ichertswil:

13.10.99  
E. Huber E. Huber

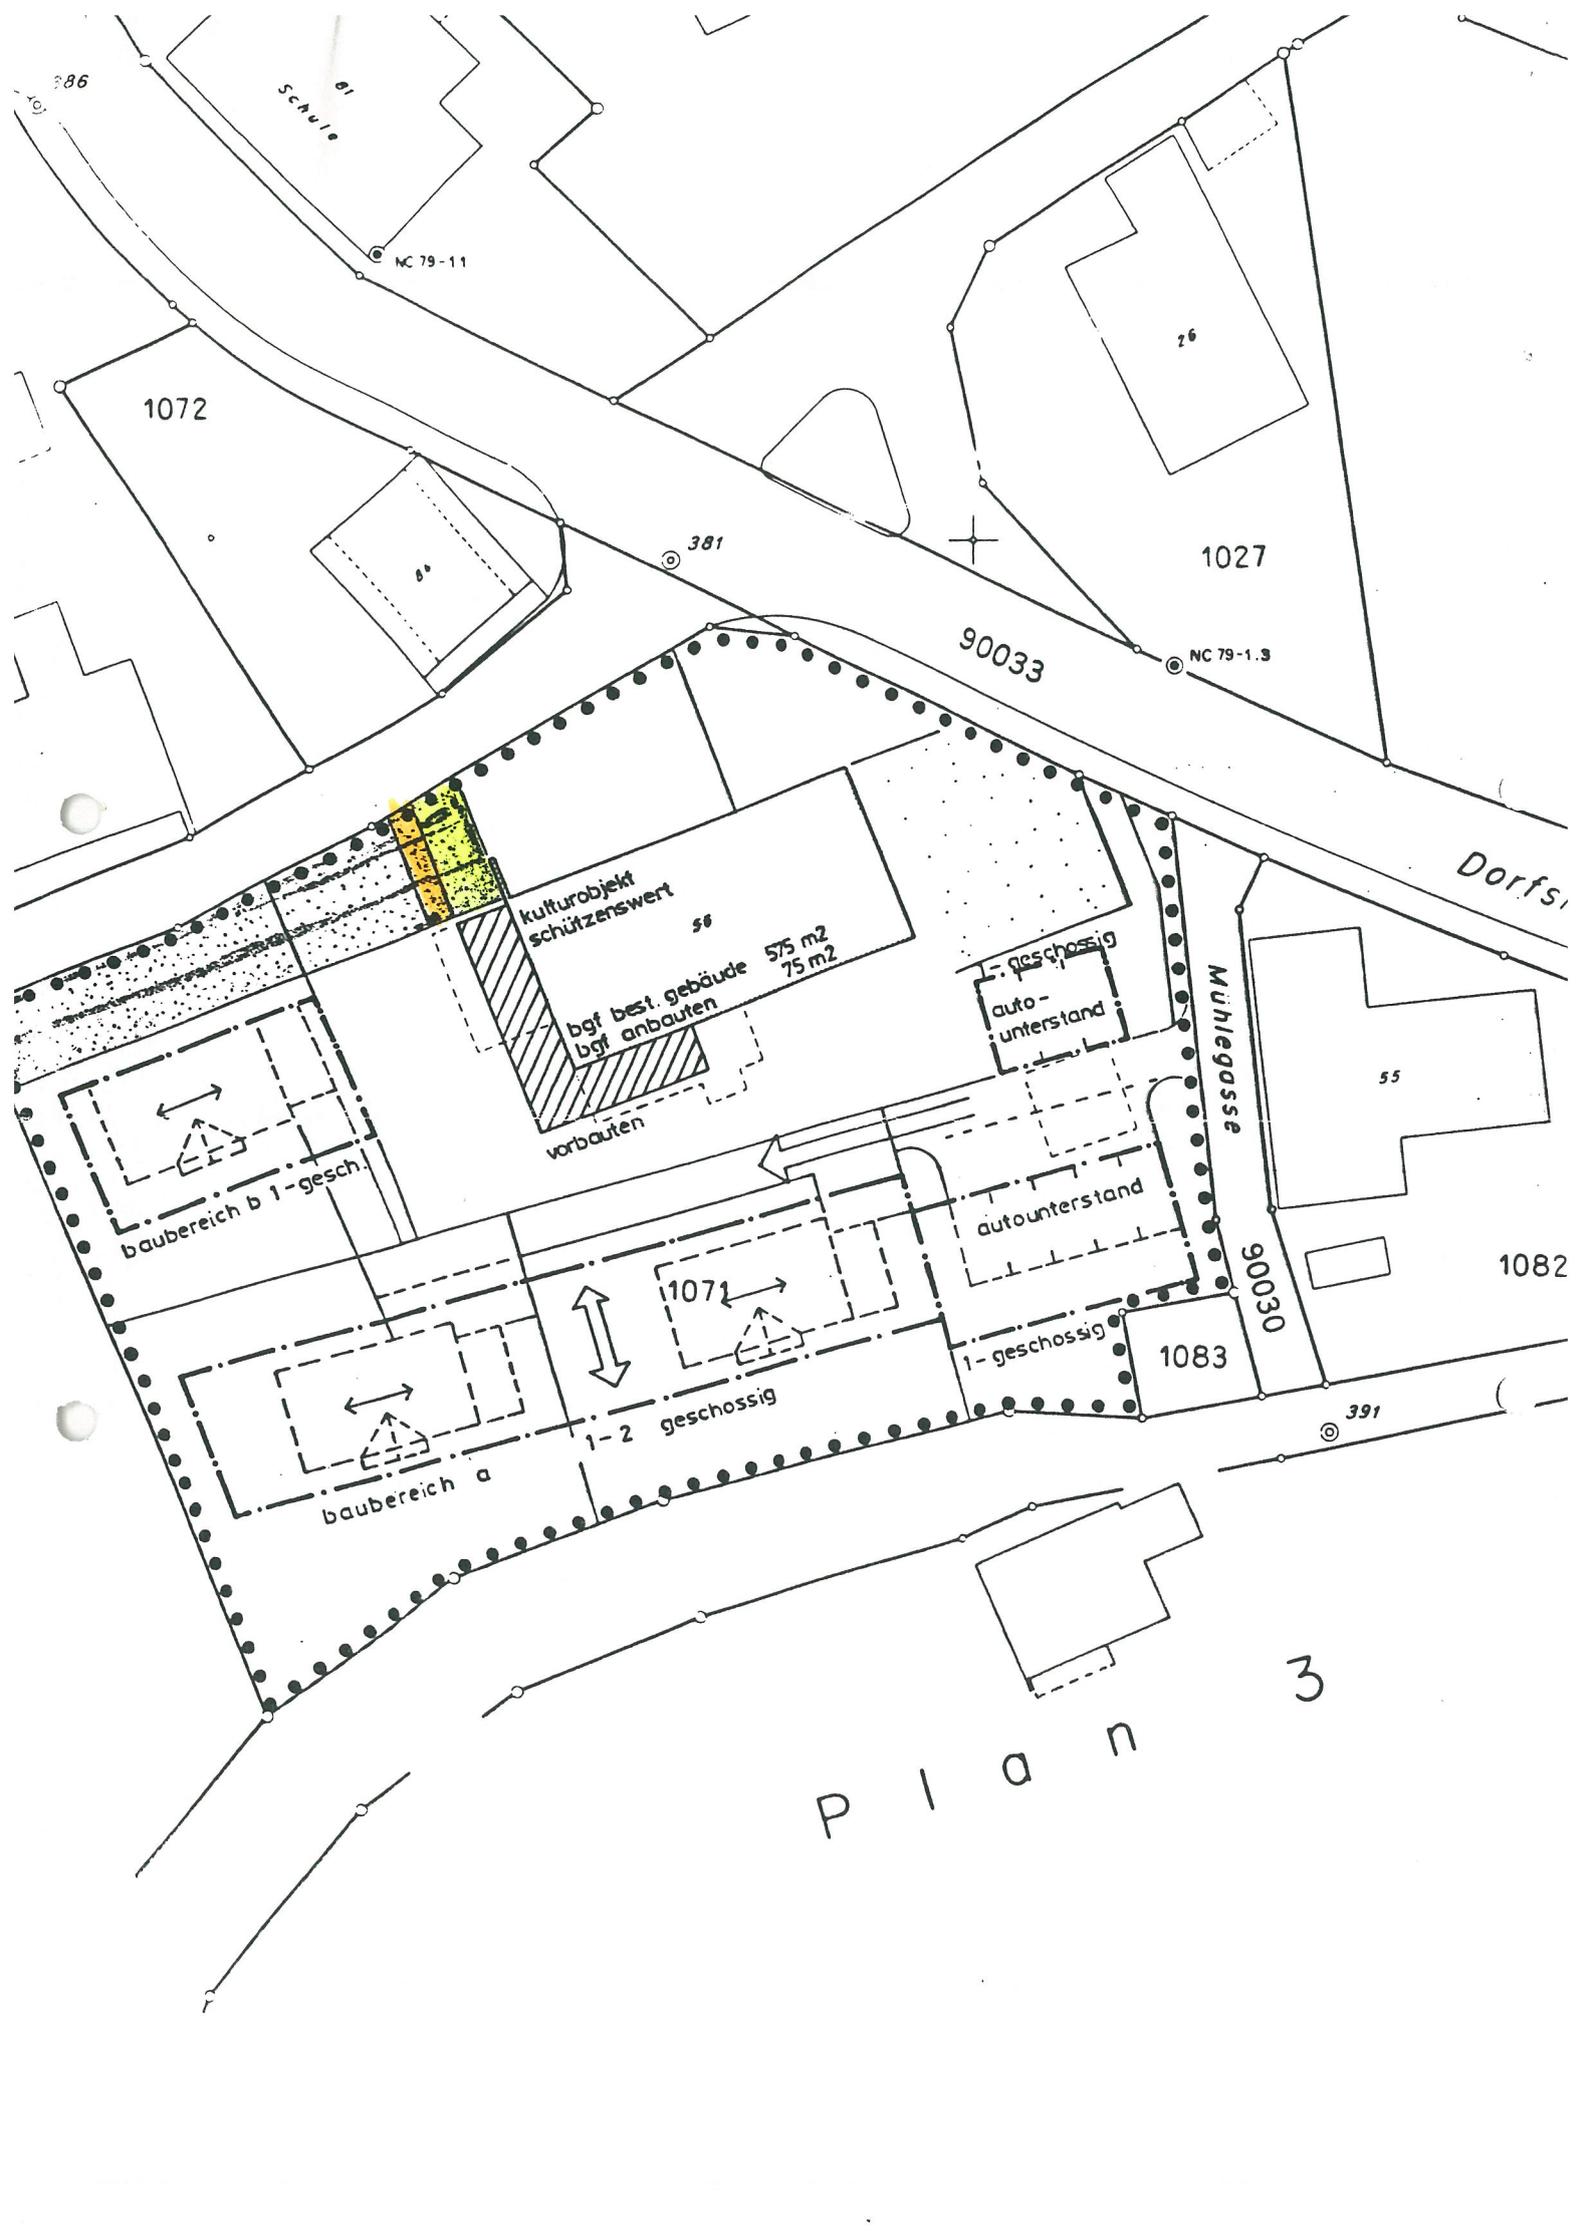

386

Schule

NC 79-1.1

1072

381

26

1027

90033

NC 79-1.3

Dorfstraße

kulturobjekt  
schützenswert

575 m<sup>2</sup>  
75 m<sup>2</sup>  
bgl. best. gebäude  
bgl. anbauen  
vorbauen

1-geschossig  
auto-  
unterstand

Mühlengasse

55

baubereich b 1-gesch.

auto-  
unterstand

1082

1072  
1-2 geschossig

1-geschossig

1083

90030

391

baubereich a

P l a n 3