

# GEMEINDE LÜTERKOFEN-ICHERTSWIL ERSCHLIESSUNGSPLAN (STRASSEN UND BAULINIEN)

PLAN NR. 6225 / 3.3

Nachtrag 23.0997scm

Plan 4


## ORTSPLANUNGSREVISION TEILAENDERUNGEN

2. OFFENTLICHE AUFLAGE VOM 21. JULI - 20. AUGUST 1997  
ZUR AUFLAGE GELANGEN NUR DIE IM PLAN FARBIG DARGESTELLTEN TEILE.  
DIE ÜBRIGEN PLANINHALTE BLEIBEN UNVERÄNDERT GÜLTIG.

-  STRASSE
  -  STRASSENBAULINIE
  -  GEWÄSSERBAULINIE
  -  GESTALTUNGSBAULINIE
  -  BAUZONENRENDE
  -  BAUZONENRENDE AUFGEHOBEN
  -  WALDBAULINIE
- TEILAENDERUNGEN VOM REGIERUNGSRAT  
GENEHMIGT AM 27. Juni 97 MIT RRB. NR. 442

*E. Müller*  
  
*E. Schuler*

*Dr. K. Schmalzer*

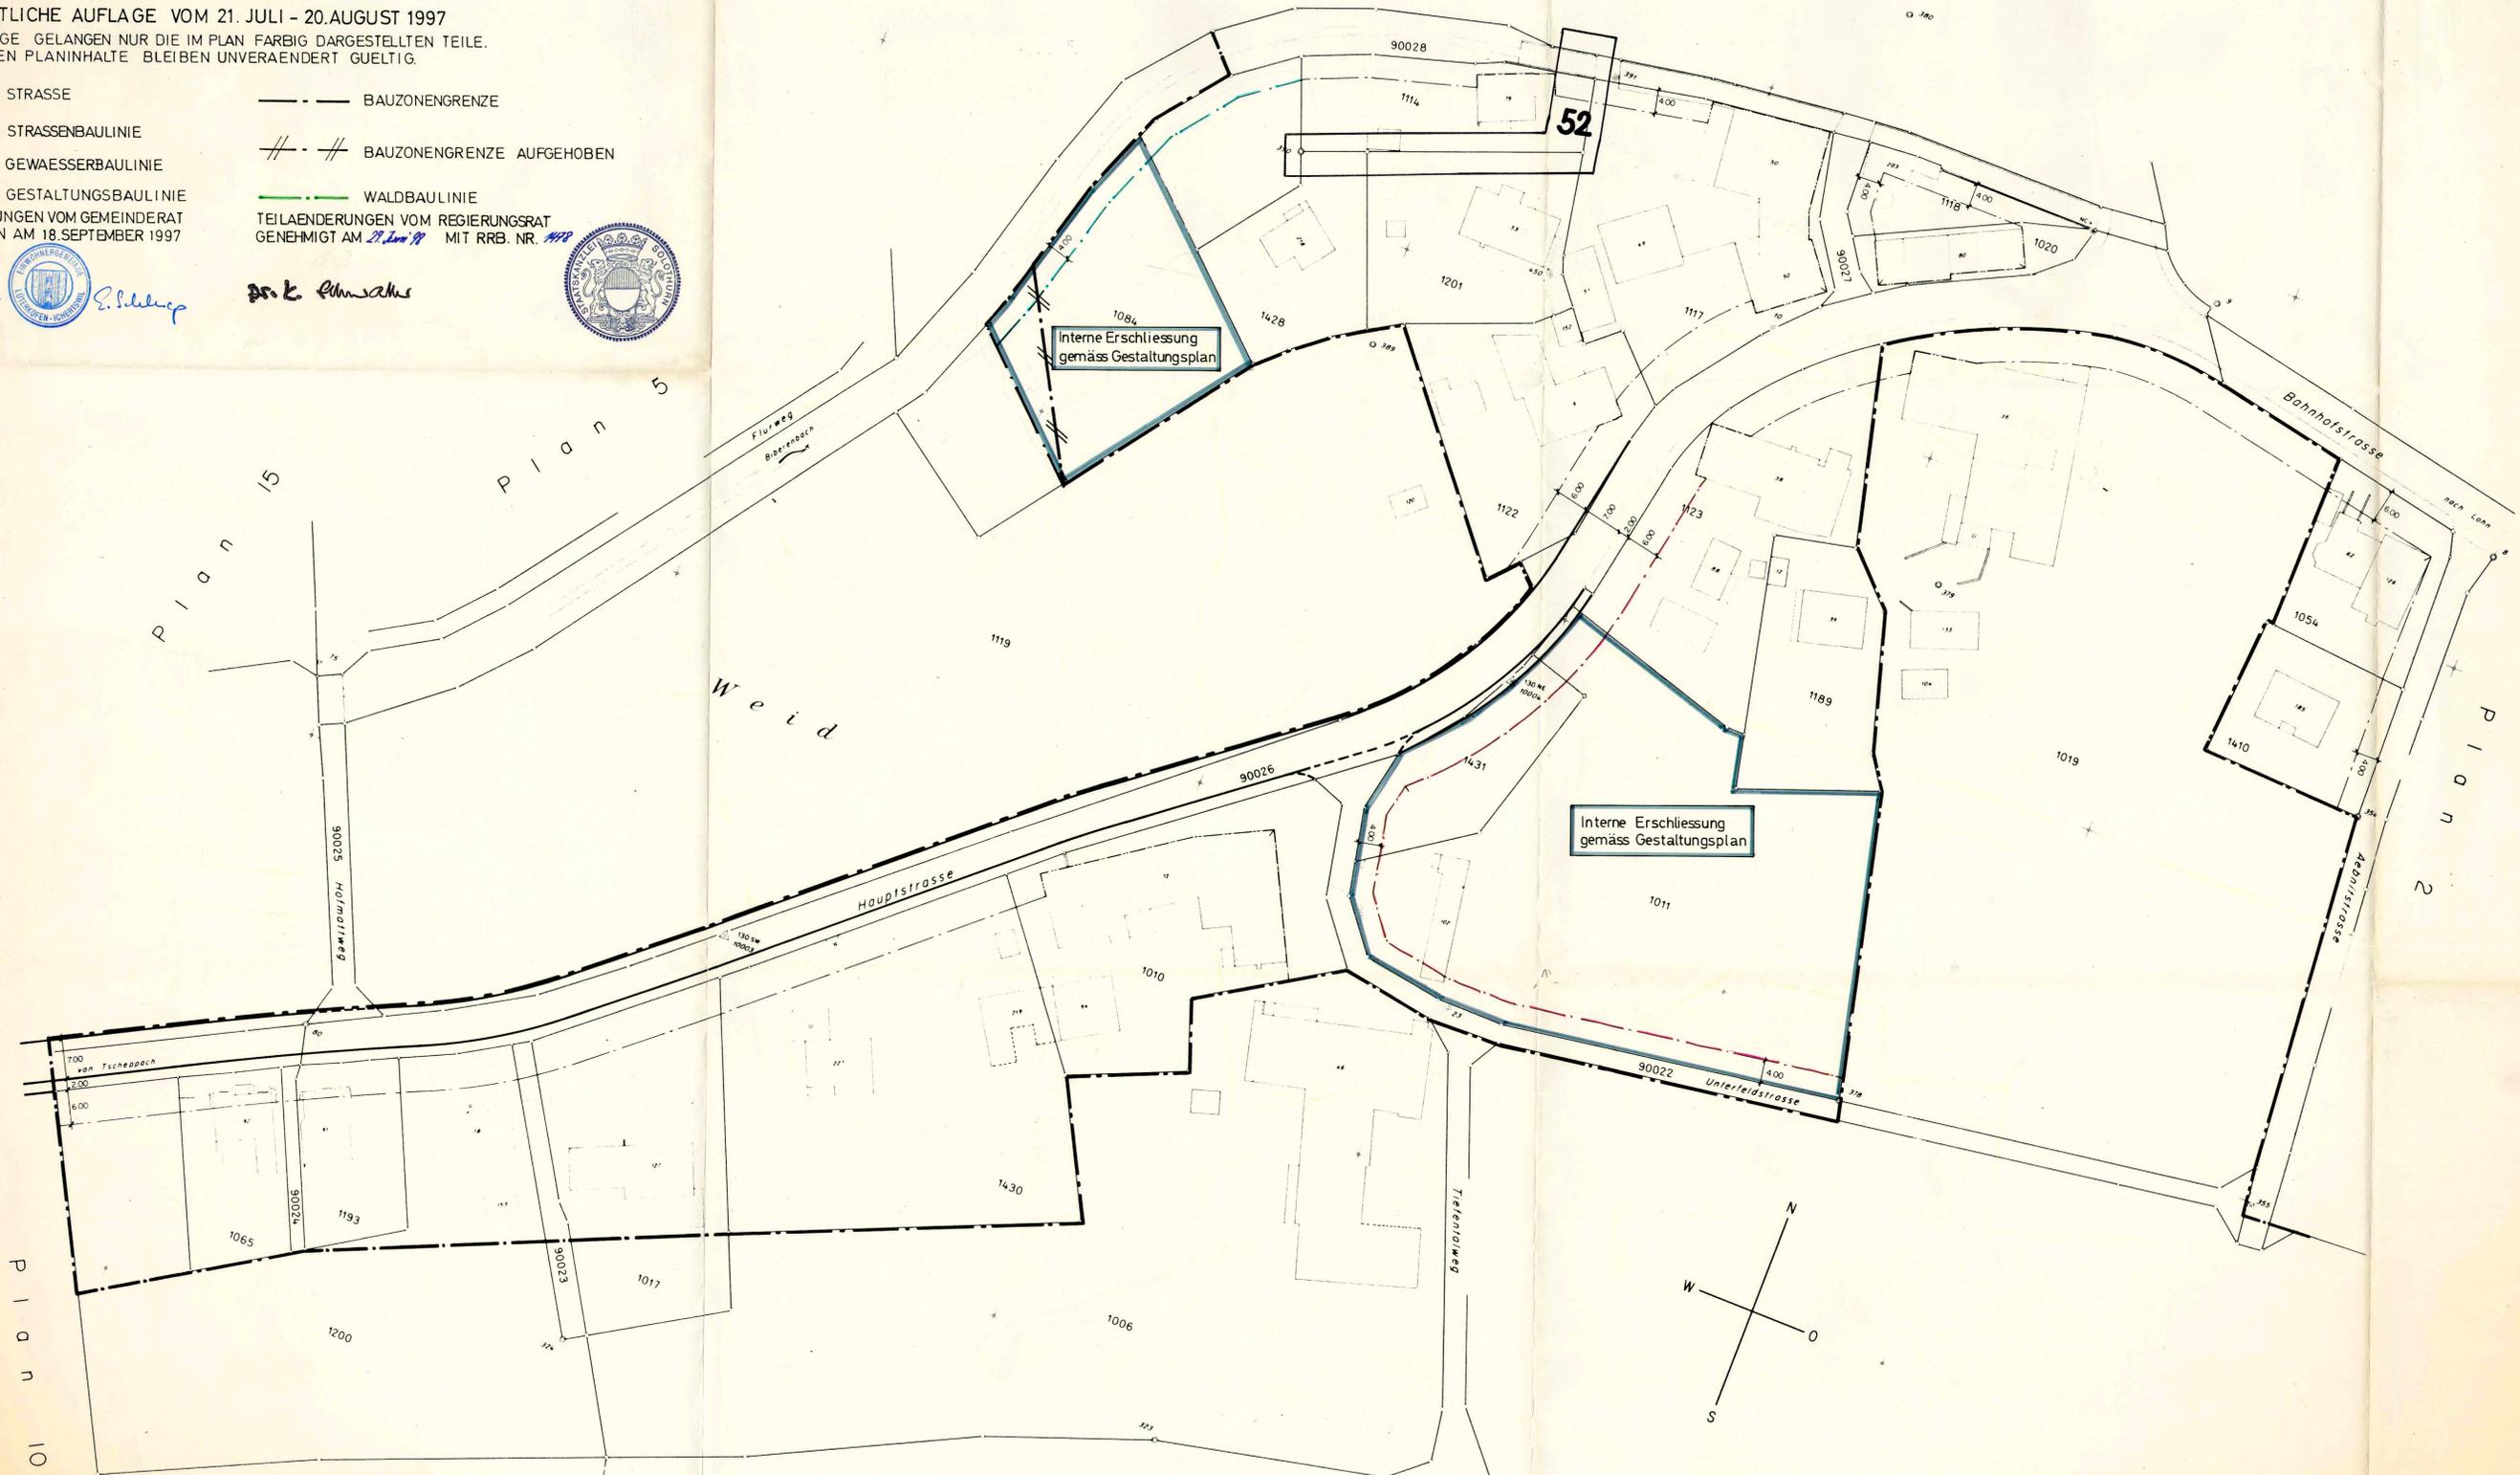

KELLER VERMESSUNGEN AG  
4562 BIBERIST  
*Q. Schudel*