

22/52

Kanton Solothurn

Gemeinde Lütlikofen-Ichertswil

# Erschliessungsstrasse im Bereich Mühlegrasse


## Erschliessungsplan

Situation 1 : 500

Plan Nr.	Format	Gezeichnet	Datum	Nachgeführt	Visum
22.3009-1	84x30	hf	16.7.98	sis	

Keller Ingenieure AG

Abl. Forst + Planung Gewerbestrasse 2, 4528 Zuchwil  
Tel. 032 686 51 11  
Fax. 032 685 70 22

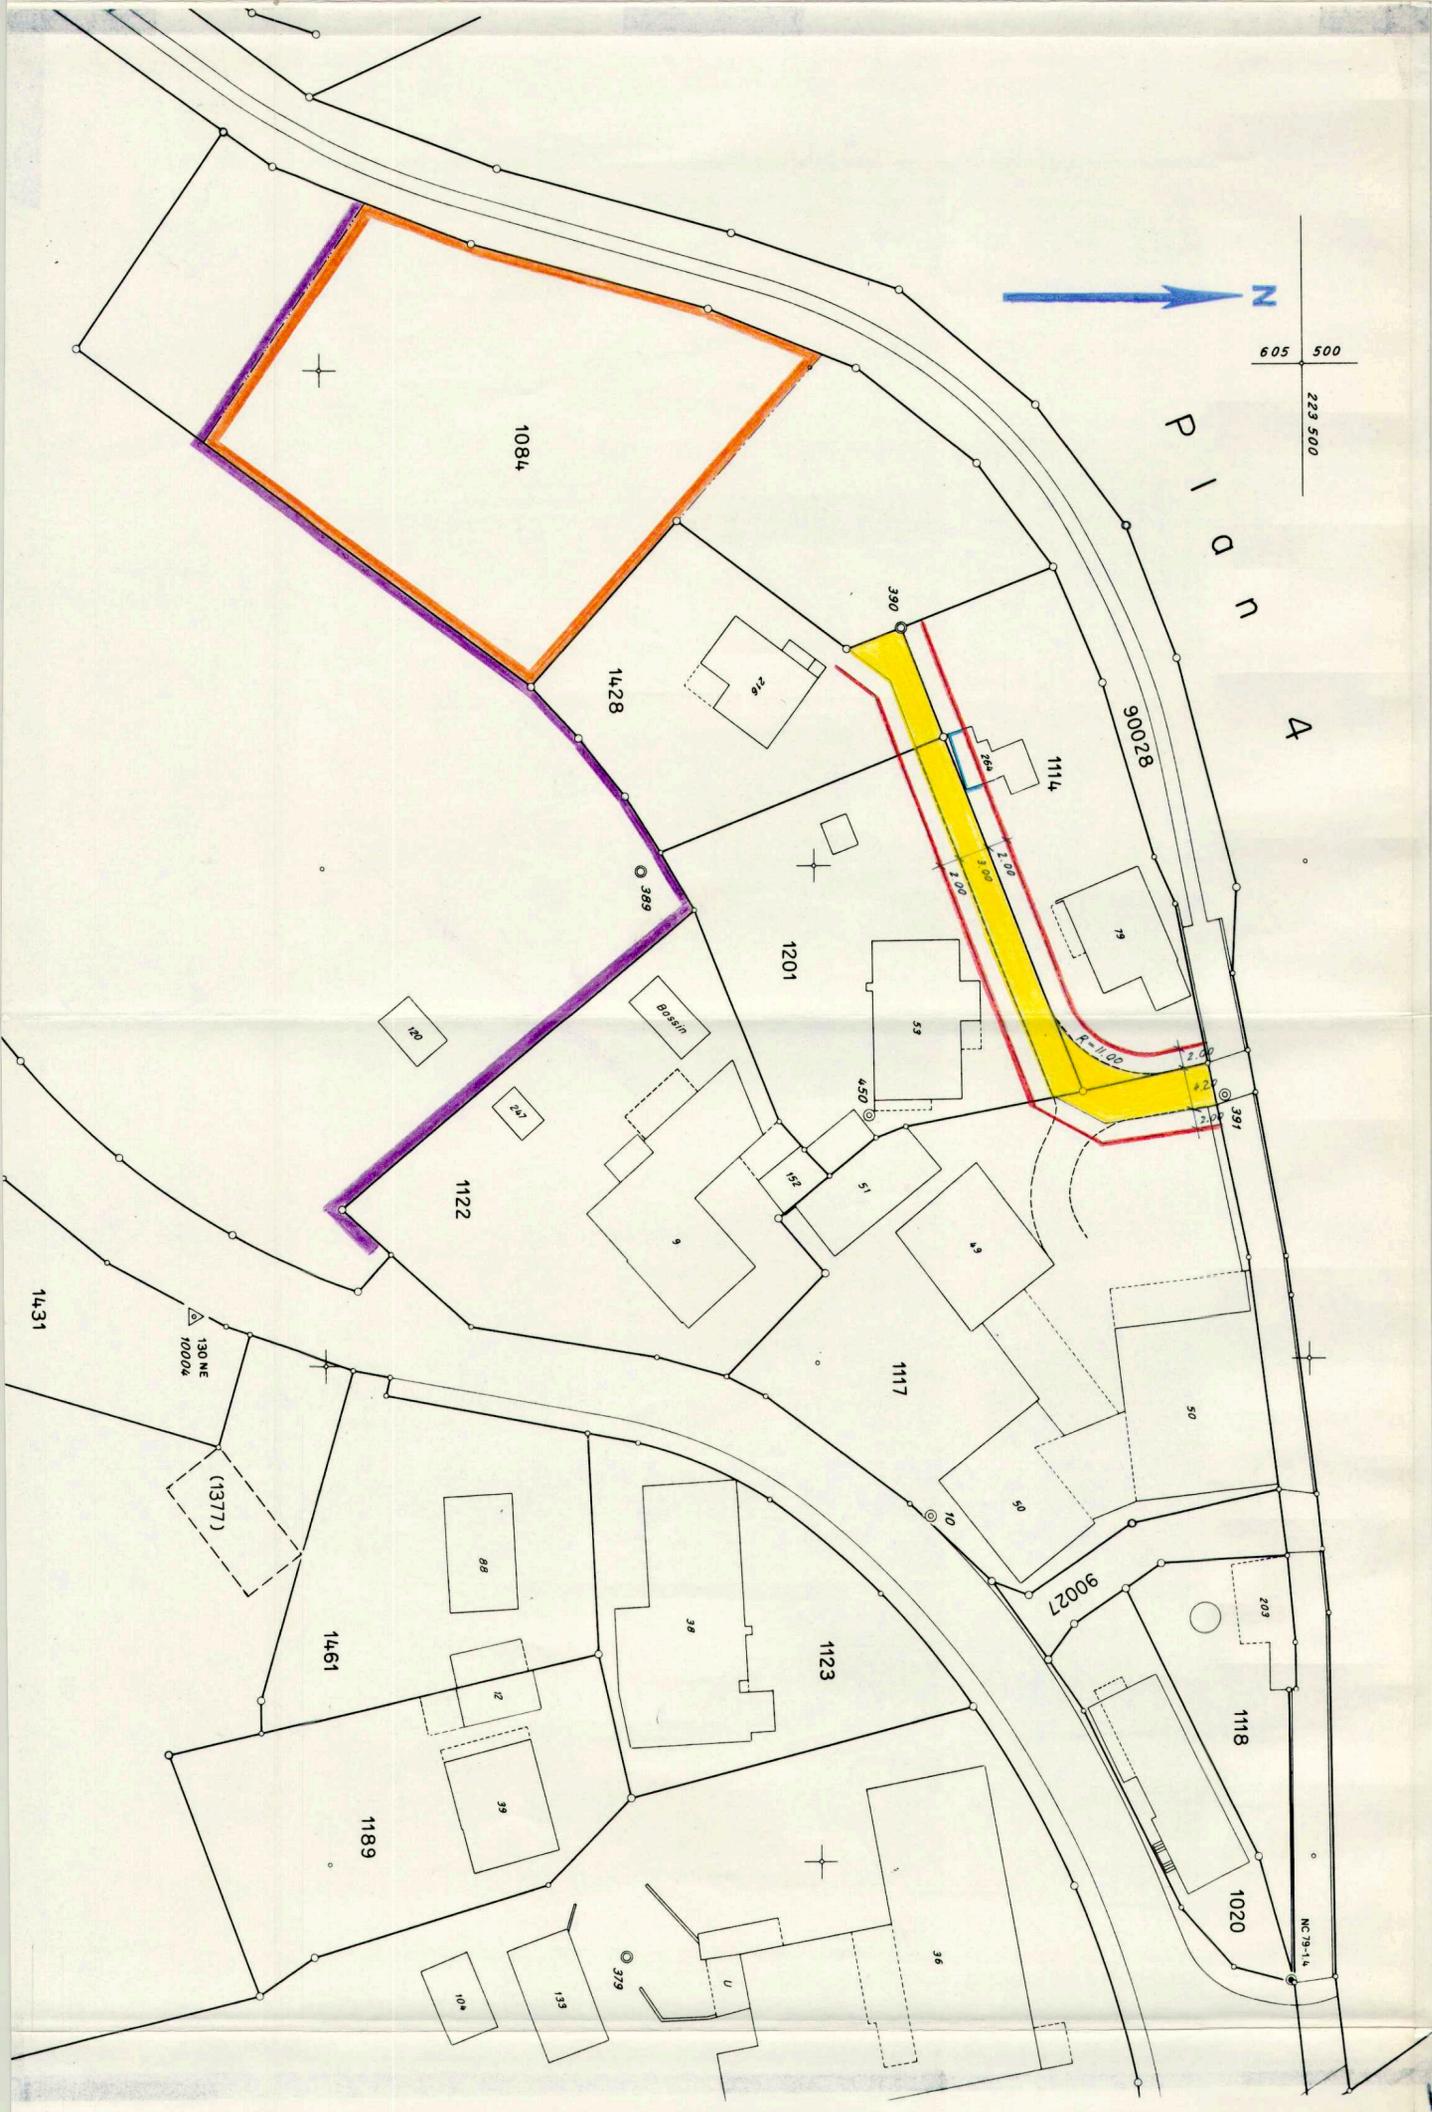

### Genehmigungsvermerke

Öffentliche Auflage vom 6. April bis 5. Mai 1998

Vom Gemeinderat der Gemeinde Lütlikofen-Ichertswil genehmigt durch Beschlüsse vom 23. März 1998 und vom 16. Juli 1998

Der Gemeindepräsident:

*G. Müller*



Die Gemeindegemeinschaft:

*S. Müller*

Vom Regierungsrat genehmigt

Durch Beschluss Nr. 1452

vom 24. April 1998

Der Staatschreiber:

*Dr. E. Elmacher*



- Legende**
- Erschliessungsstrasse
  - Baulinie (§40 PBG)
  - Vorbaulinie (§40 PBG)
  - orientierender Planinhalt
  - Begrenzung der Bauzone
  - Gestaltungsplanpflicht