

32 / 60

Kanton Solothurn
Gemeinde Lütlikofen - Ichertschwil



Änderung Strassen- und Baulinienplan mit Strassenklassierungen

Erschliessung Ingold / Schuler

Original Auflageexemplar
Planaufgabe vom 05.01.2008 bis 21.05.2008

Situation 1 : 1000

Index	Datum	Änderungen	gez.	gepr.	gen.	Bilberst.	geprüft:	genehmigt:
						07.02.2008	A.A.	
							gezeichnet: A.A.	Plan Nr.
							Grössen: 30 / 84	7723.007 / 1
							Rolle Nr.:	
1.	12.03.2008	gemäss Vorprüfung ARP					CAD-File: KMLBewertung723.007/23.007_1.dwg	
An-Grundlage vom: 19. Juni 2006							gedruckt: 12.01.2008 10:04	user: aef
www.bsb-partner.ch								
Biberist Tel. 032 671 22 22 Fax 032 671 22 00								
Gensingen Tel. 062 388 38 38 Fax 062 388 38 00								
Schlieren Tel. 032 654 59 30 Fax 032 654 59 31								
Schlieren Tel. 031 978 00 78 Fax 031 978 00 79								

Legende

Genehmigungsinhalt

- Geltungsbereich
- Erschliessungsstrasse
- Baulinien
- Geplante Strassenlinien

Dem vorliegenden Erschliessungsplan (Strassen- und Baulinienplan mit Strassenklassierungen) kommt gleichzeitig die Bedeutung der Baubewilligung zu (§ 39 Abs 4 PBG)


Orientierungsinhalt

- Bauzonengrenze
- Hauptstrasse
- Fusswege / Trottoirs
- Kantonaler Bauabstand nach § 46 KBV
- Vorbaulinie


Öffentliche Auflage vom 05.01.08 bis 21.05.08
Beschlossen vom Einwohnergemeinderat Lütlikofen - Ichertschwil
Lütlikofen - Ichertschwil, 2. Juni 2008
Die Gemeindepräsidentin
C. Kuster
Die Gemeindegemeinderat
A. Kuster
Genehmigt vom Regierungsrat des Kantons Solothurn
gemäss RRB Nr. 1478 vom 29. Juni 1998
Der Staatschreiber
A. Kuster

Rechtsültiger Strassen- und Baulinienplan mit Strassenklassierungen 1 : 1000

Gemäss RRB Nr. 2515 vom 10. September 1984 und RRB Nr. 1478 vom 29. Juni 1998

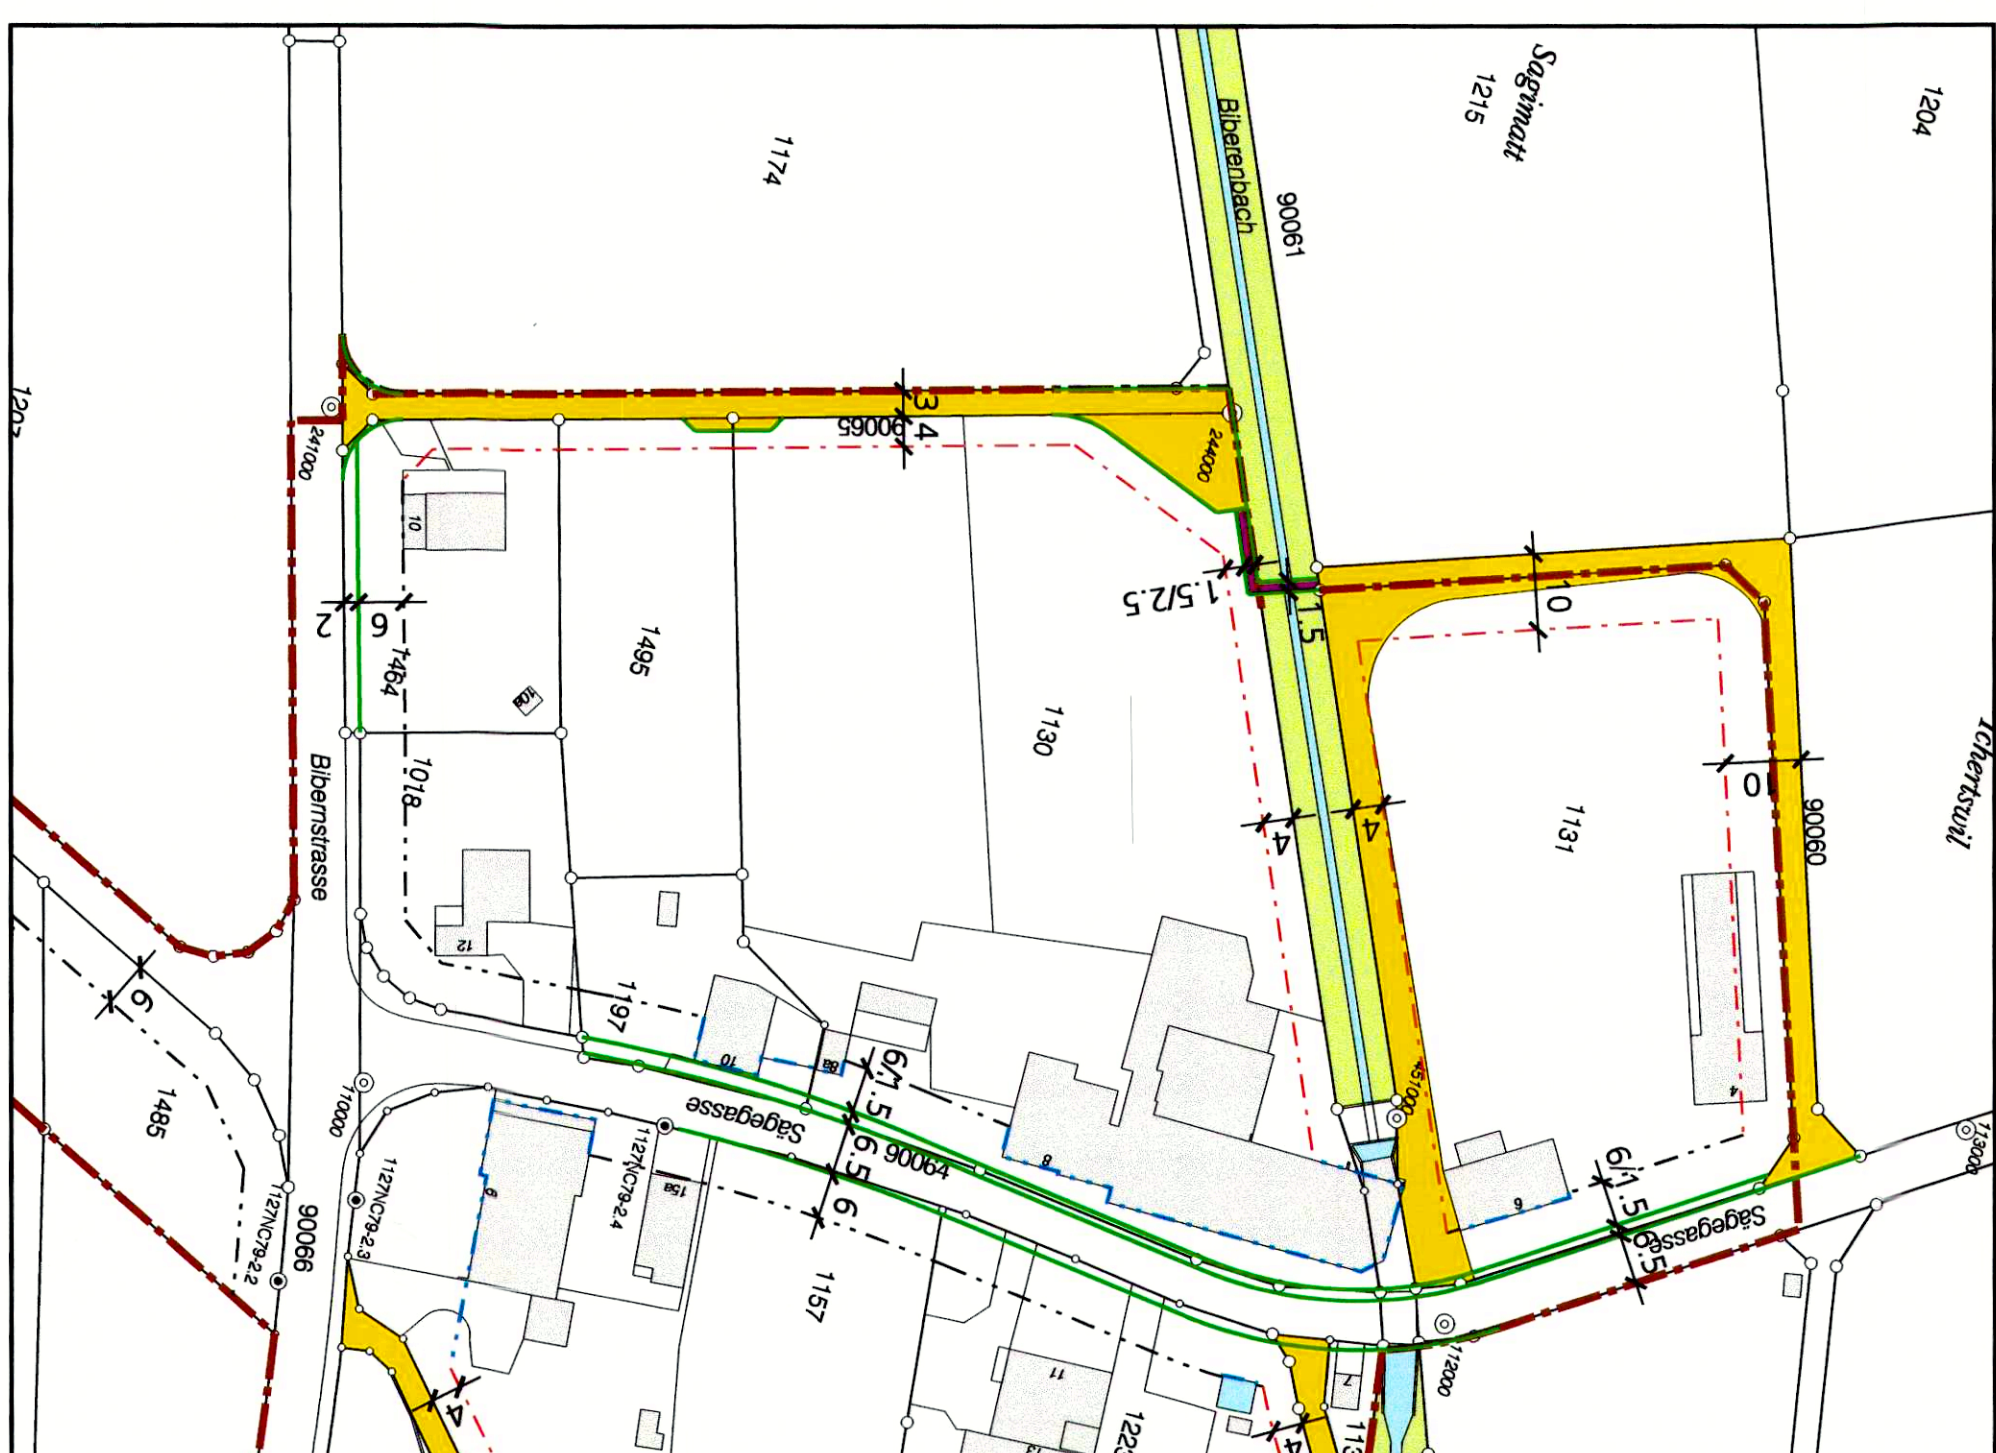

Änderung Strassen- und Baulinienplan mit Strassenklassierungen 1 : 1000

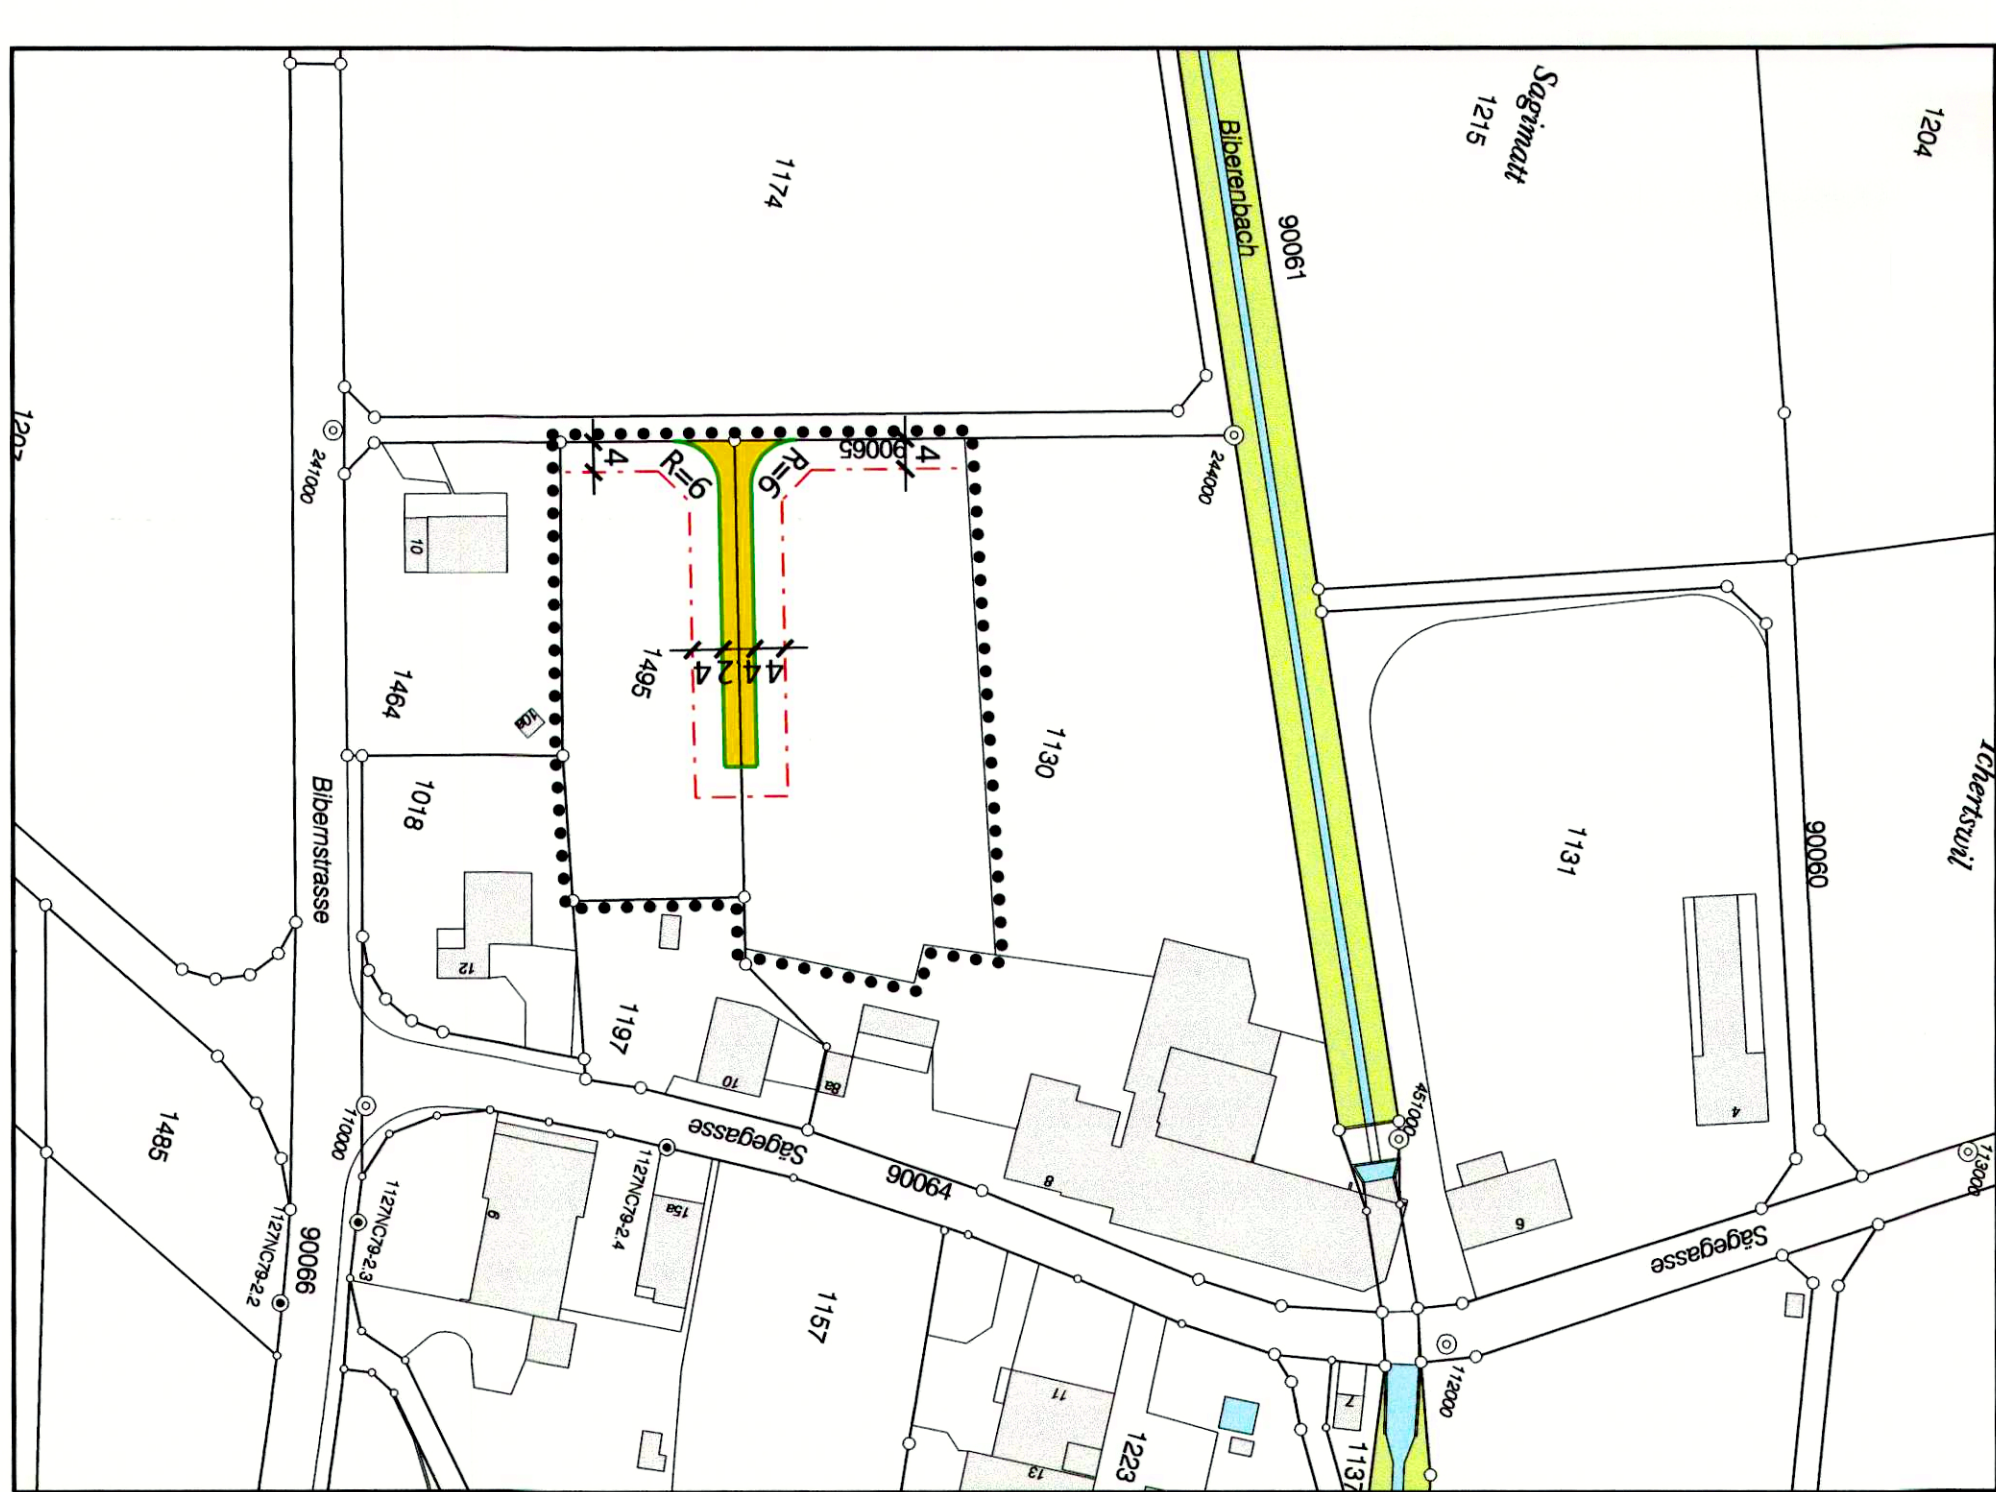

Neuer Strassen- und Baulinienplan mit Strassenklassierungen 1 : 1000

Gemäss RRB Nr. 2515 / 1478 / vom 10.09.1984 / 29.06.1998 /

