



Erschliessungsplan Hofstrasse

Situation 1 : 2000

Index	Datum	Änderungen	gez.	gepr.	gepr.	Bemerk.	geprüft	genehmigt
						13.10.2008		
						gezeichnet: A.A.		
						Grösse: 60 / 95		
						Rolls Nr.:		6567 / 2
						CAO-File: M:\Lütlikofen\6567\02.dwg		
						gedruckt: 04-FEB-2009 16:21		
						user: adf		

www.bsb-partner.ch
 Biberist Tel. 032 671 22 22 Fax 032 671 22 00
 Oereningen Tel. 052 888 38 38 Fax 052 888 38 00
 Grenchen Tel. 032 654 59 90 Fax 032 654 59 91
 Schlieren Tel. 031 978 00 78 Fax 031 978 00 79

BSB + Partner
 Ingenieure und Planer

Legende

- Genehmigungsinhalt**
- Geltungsbereich
 - öffentliche Erschliessungsstrasse
 - Baulinie
- Orientierungsinhalt**
- Bauzonengrenze
 - Gestaltungsbaulinie
 - Erhaltenswerte Kulturobjekte
 - Schützenswerte Kulturobjekte
 - Geschützte Kulturobjekte
 - Geschützte Bäume
 - Neubaustandorte gemäss § 5 Abs. 3 Zonenreglement
 - Randbepflanzung gemäss § 6 Abs. 3 Zonenreglement


Dieser Erschliessungsplan steht im Zusammenhang mit der Einzonung des Weilers Ichertswil (siehe Plan BSB + Partner Nr. 6567 / 1 vom 18.04.2008).
 Da fast alle Bauten (ausser vier) im Weiler Ichertswil entweder erhaltens- schützenswert oder geschützt sind und damit gemäss § 18, 19 und 20 des Zonenreglements am heutigen Standort in Lage und Volumen verbleiben müssen, ist das ausschneiden von Baulinien in der Weilerzone § 5A nur teilweise notwendig.

Rechtsgültiger Erschliessungsplan 1 : 2000

Gemäss RRB Nr. 2515 vom 10. September 1984 und RRB Nr. 1478 vom 29. Juni 1998



Änderung Erschliessungsplan 1 : 2000

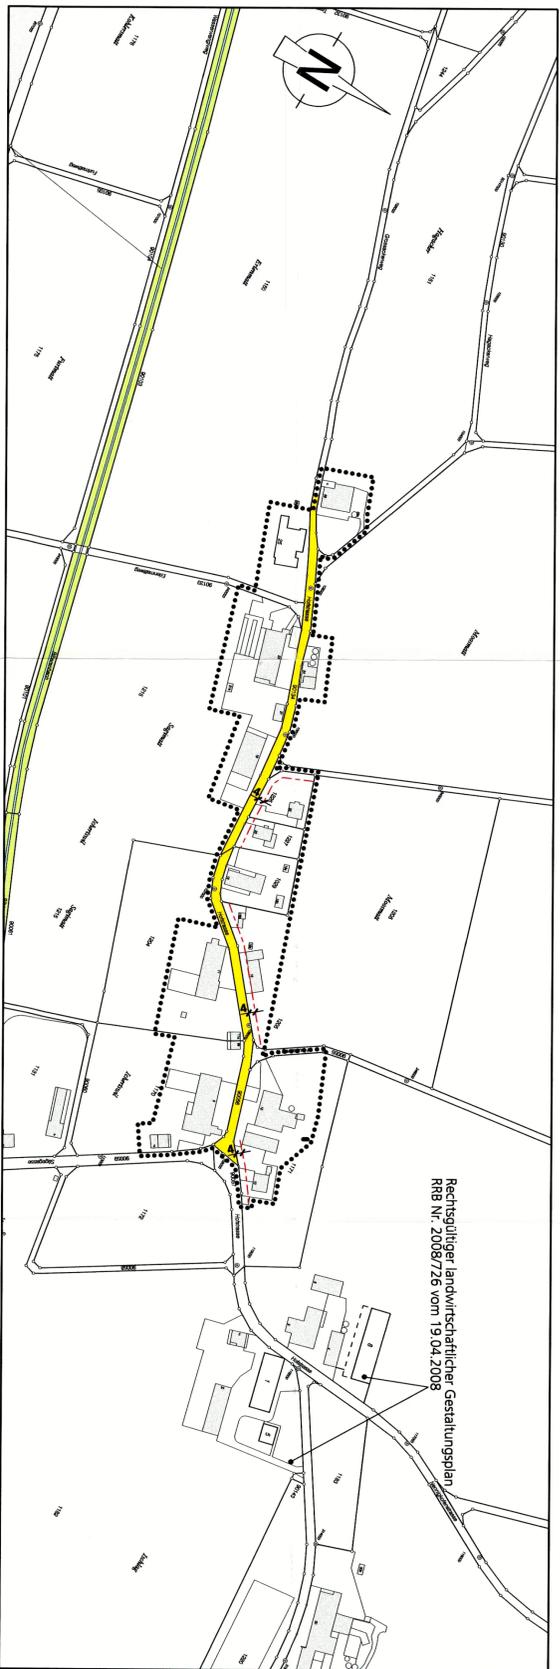

Neuer Erschliessungsplan 1 : 2000

Gemäss RRB Nr. 2515 vom 10. September 1984, RRB Nr. 1478 vom 29. Juni 1998 und RRB Nr. vom



Öffentliche Auflage vom 28.10. bis 27.11. 2008
 Beschlossen vom Einwohnergemeinderat Lütlikofen - Ichertswil
 Lütlikofen - Ichertswil, 20.10. 2008

Genehmigt vom Regierungsrat des Kantons Solothurn
 mit RRB Nr. 101 vom 27.1.09

Die Gemeindegeschreiberin:
 S. Collet

Der Staatsarchivar:

