

Gemeinde Lütlikofen-Ichertswil

Teilzonnenplan Änderung Perimeter Ortsbildschutzzone

1 : 1000

23.10.2009

Öffentliche Auflage vom 3. Okt. 2009 bis 2.8. Nov. 2009

Vom Gemeinderat beschlossen am 2.7. Okt. 2009

Der Gemeindepresident: Die Gemeindepresidentin:

[Signature]

S. Keller

Vom Regierungsrat genehmigt am 30.3.10 R.R. Nr. 581

Der Staatschreiber:

[Signature]




Publikation Genehmigungsbeschluss Amtsblatt Nr. 13 vom 3.4.10




Planteam S AG - Untere Steingrubenstrasse 19 - Postfach - 4501 Solothurn
Tel. 032 622 42 44 - Fax 032 623 78 43 - solothurn@planteam.ch - www.planteam.ch
Plan Nr.: 1.1149-02 Detail luet_zonSOlows AV-Daten: Oktober 2007
Ersellt: 11.09.2009 / lkt. Letzte Änderung: 23.10.2009 lkt. Kontrolliert: -

- Bauzonen**
- 2-geschossige Wohnzone (W2), ES II
 - Dorfzone (DK), ES I, III
 - Landwirtschaftliche Kernzone (LK), ES III
 - Zone für öffentliche Bauten und Anlagen (öBA), ES III
- Nichtbauzonen**
- Landwirtschaftszone (LW), ES III
 - Kommunale Uferschutzzone (US), ES III
- Überlagernde Zonen**
- Gebiet mit Gestaltungsplanpflicht (GP)
 - Ortsbildschutzzone (OBS)
 - Aufhebung "Ortsbildschutzzone"
 - Freihaltezone (FR)
 - Kultur- und Naturobjekte
 - Kulturobjekte geschützt
 - Kulturobjekte erhaltenwert

Rechtsgültiger Bauzonnenplan RRB Nr. 1478 vom 29.6.1998 (orientierend)

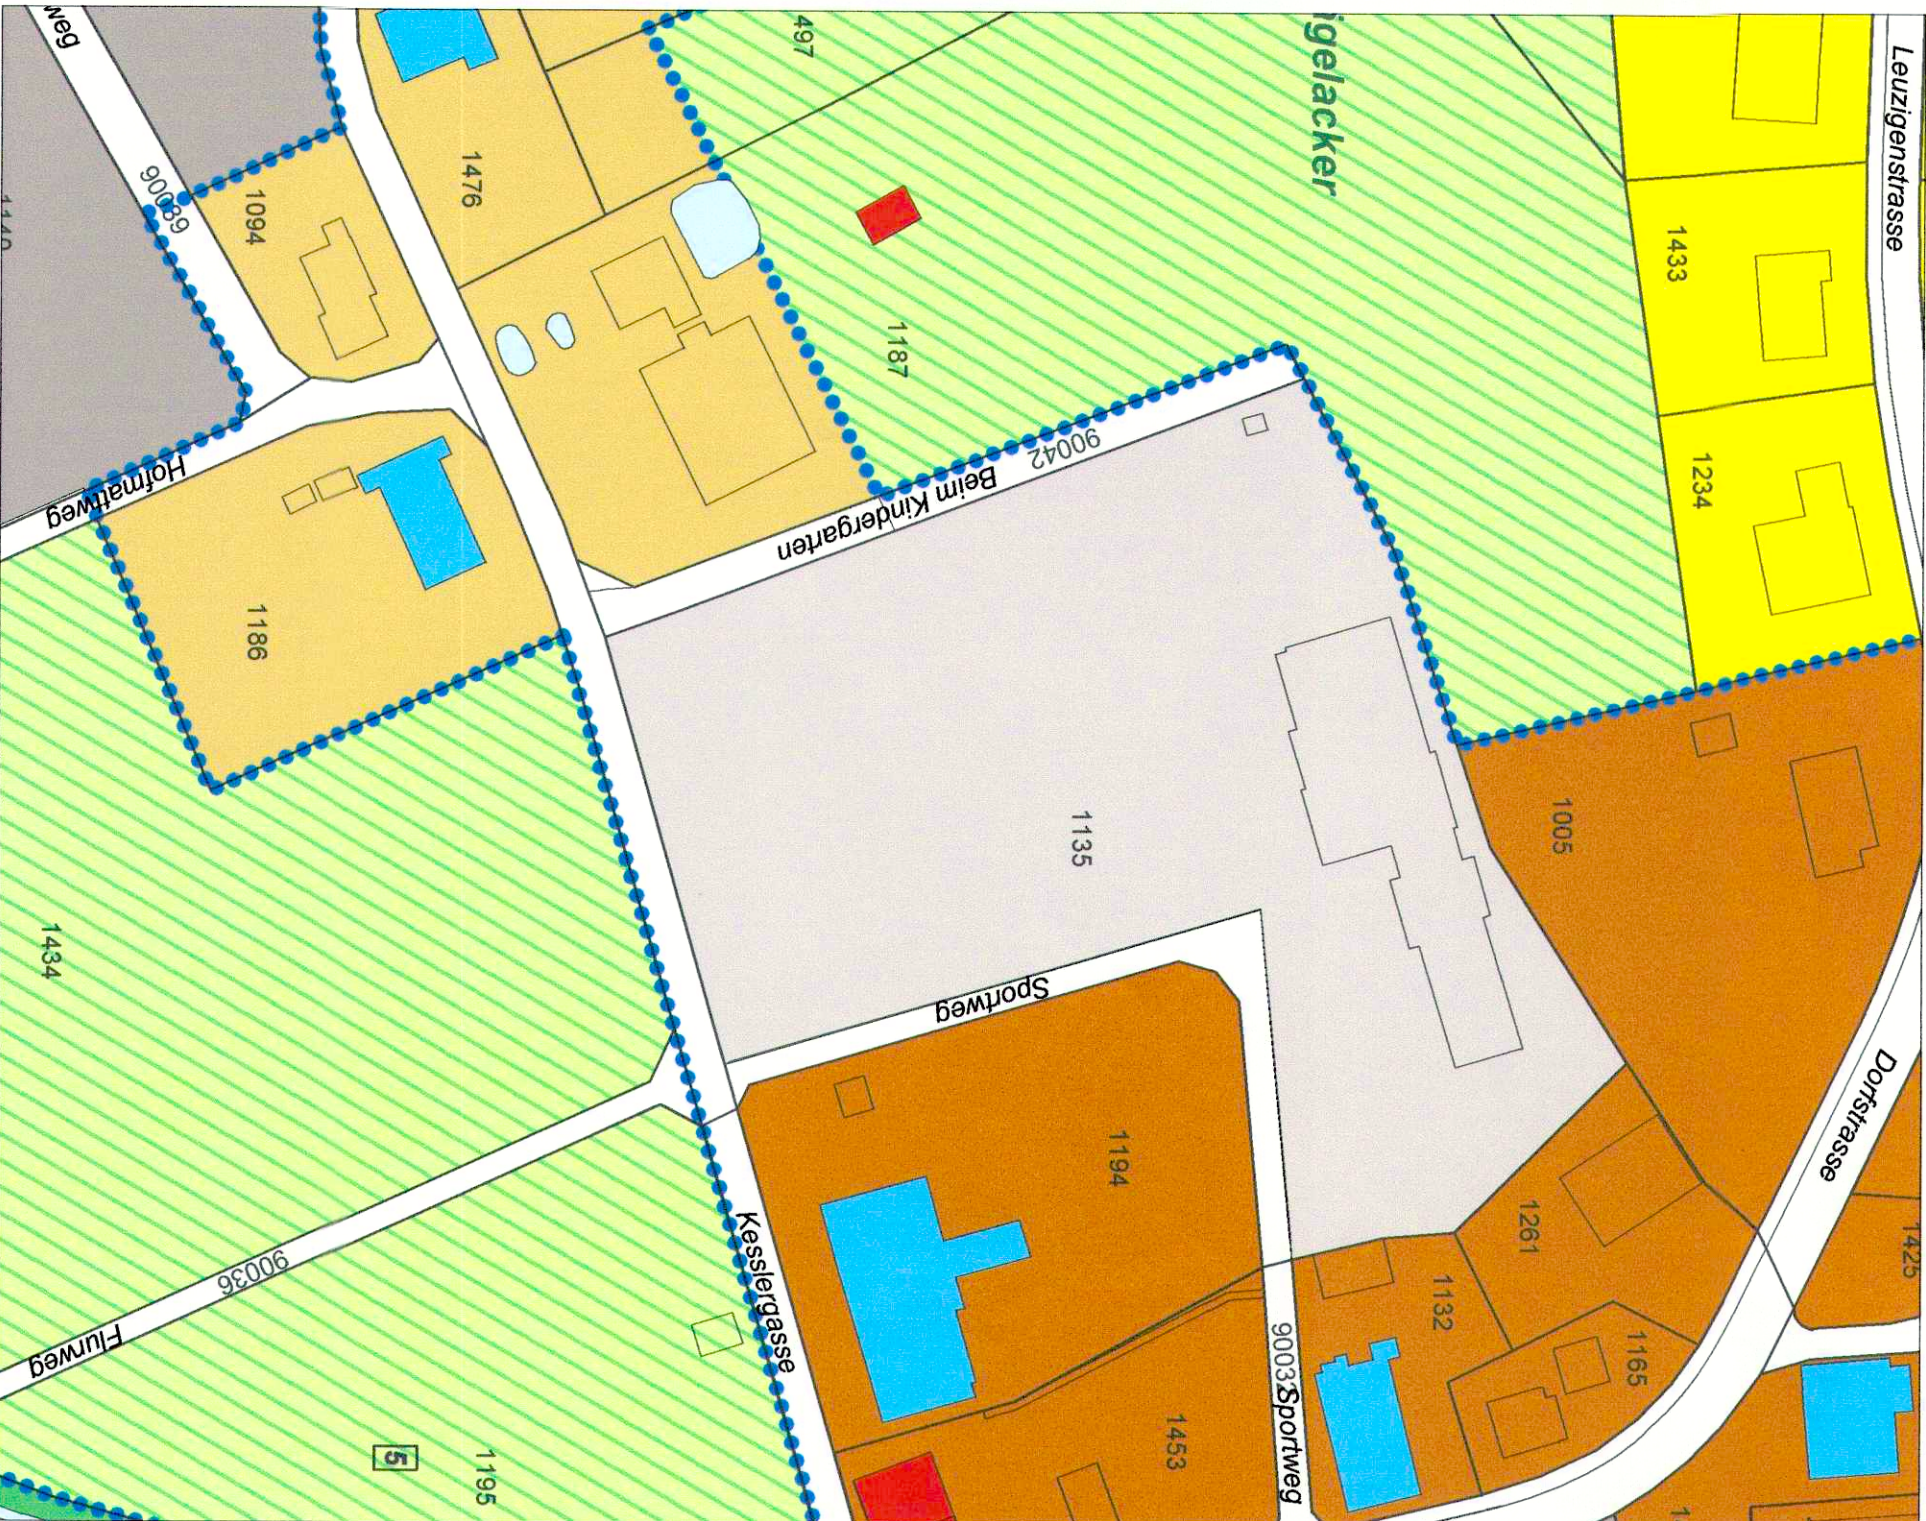

Änderung Bauzonnenplan RRB Nr. 1478 vom 29.6.1998 (Genehmigungsinhalt)

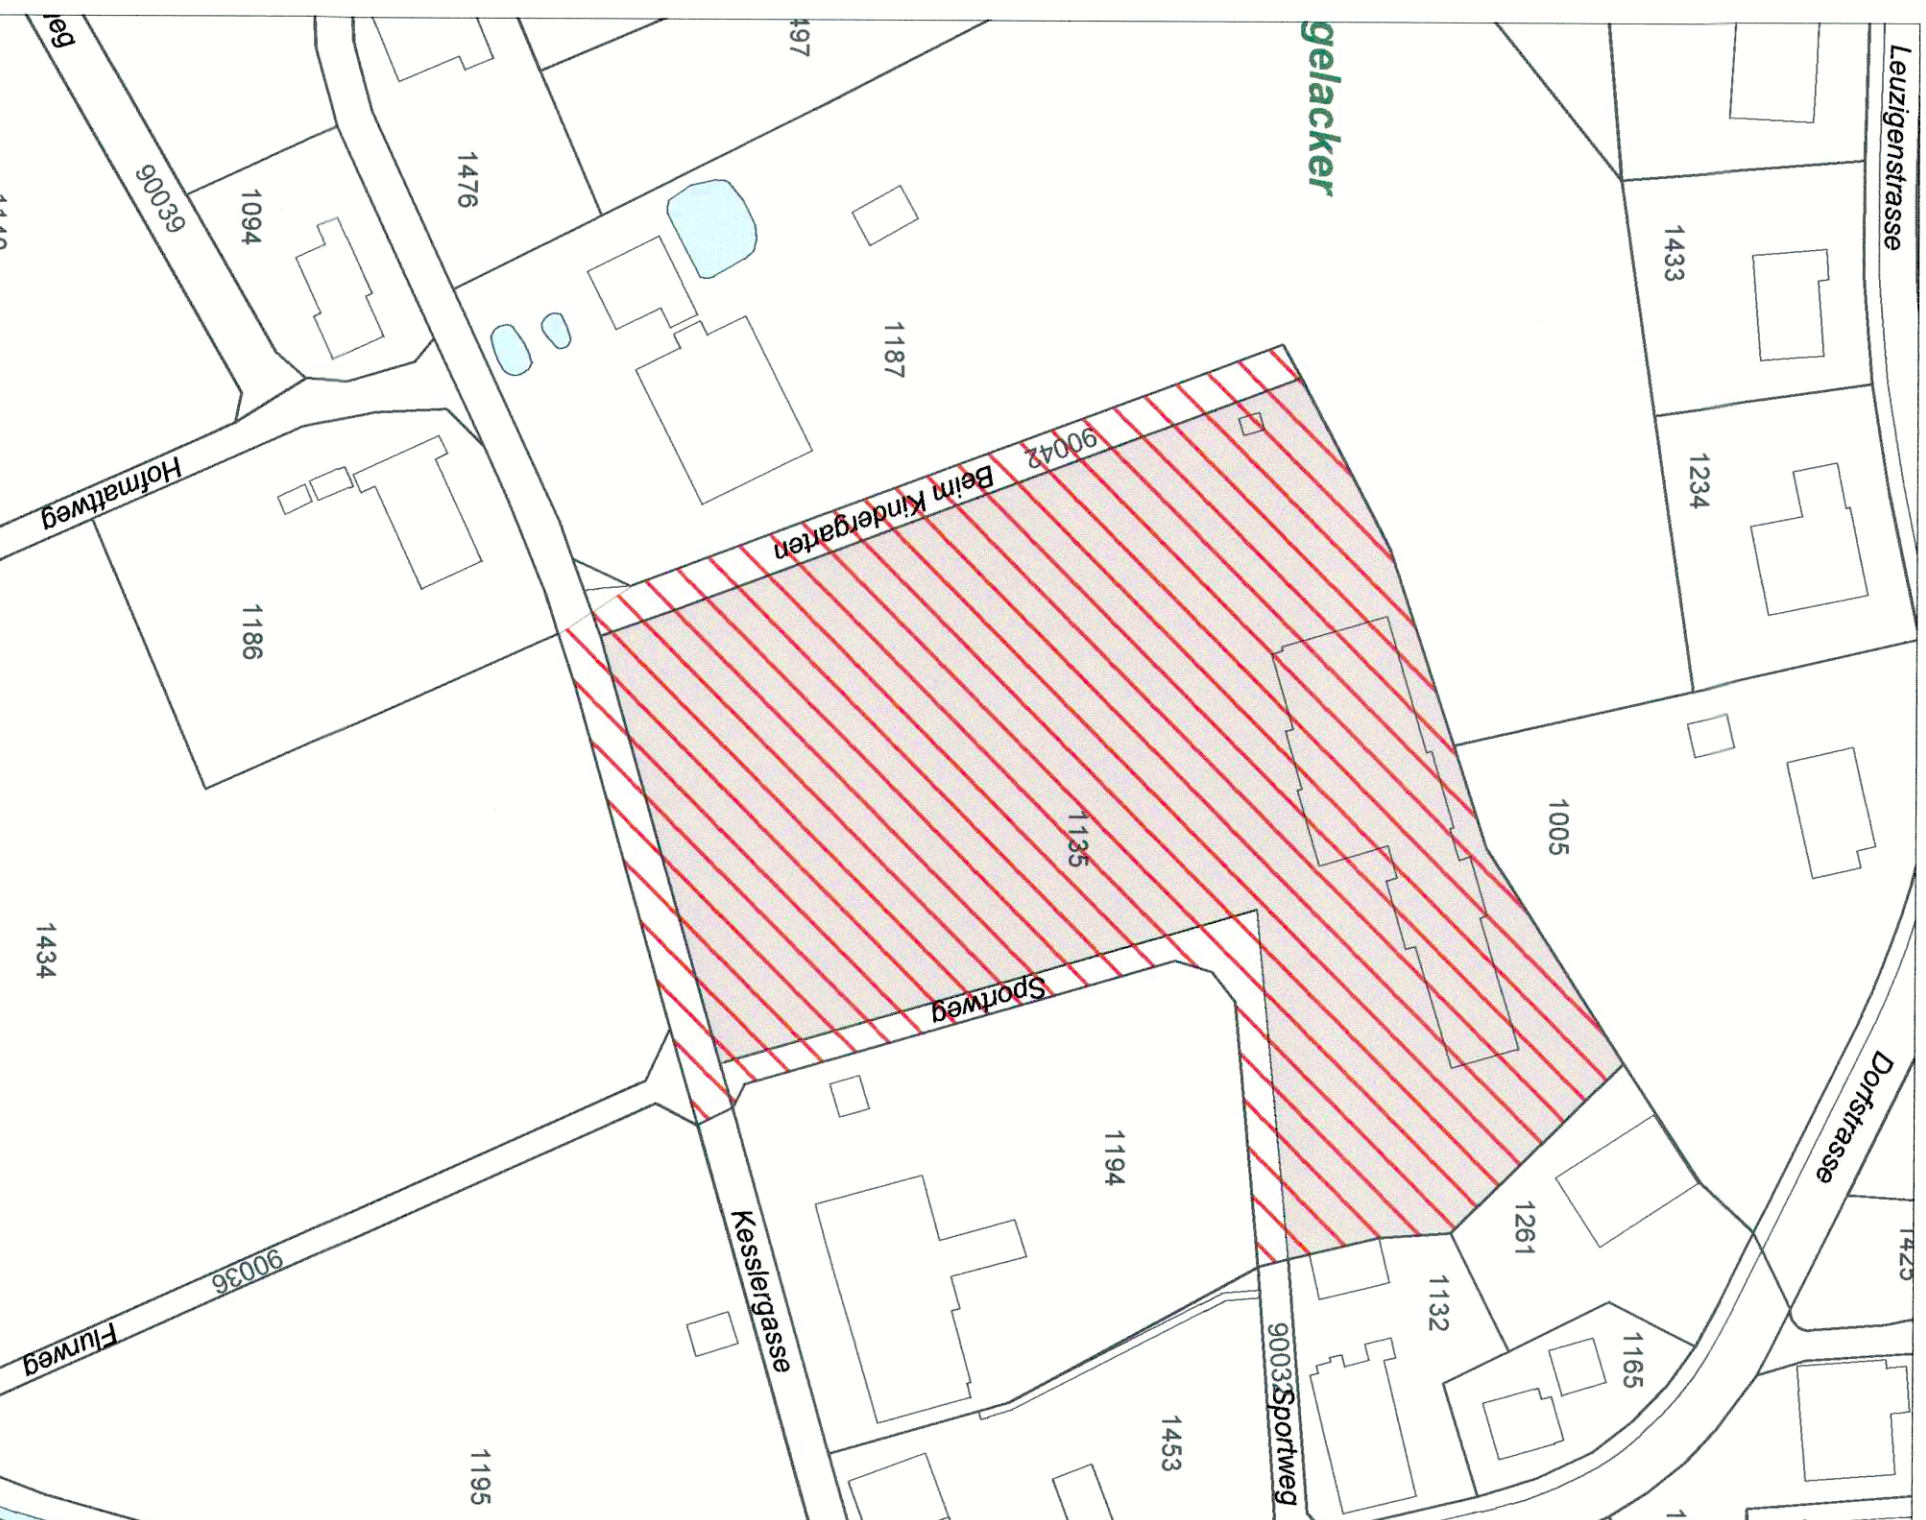

Neuer Bauzonnenplan RRB Nr. 1478/ vom 29.6.1998/ (orientierend)

