

Gemeinde Lüterkofen-Ichertswil
Kanton Solothurn

Änderung Zonenplan Kiesgrube Haulital

Genehmigungsexemplar

Situation 1 : 5000

Öffentliche Auflage vom 9. September 2022 bis 9. Oktober 2022

Beschlossen vom Einwohnergemeinderat

Lüterkofen-Ichertswil, 13.6.2022

Der Gemeindepräsident:

Genehmigt vom Regierungsrat des Kantons Solothurn

gemäss RRB Nr. 94 vom 31.01.2023

Publiziert im Amtsblatt Nr. 5 vom 03.02.2023

Der Gemeindegemeinschreiber:

Der Staatsschreiber




Datum: 1. Sept 2021	Projektleiter: D. Cantaluppi	Rev:	Rev:	QM-Nummer: 480
Format: 30 x 84	Gezeichnet: P. Anderegg	Rev:	Rev:	Plan-Nummer:
Masstab: 1 : 5000	Geprüft: D. Cantaluppi	Rev:	Rev:	



Ingenieure Planer Geometer | Emch+Berger AG Solothurn

Schöngrünstrasse 35 | CH-4500 Solothurn | Tel. +41 58 451 73 00 | solothurn@emchberger.ch | www.emchberger.ch


Rechtsgültiger Zonenplan
RRB Nr. 425 vom 12. März 2013

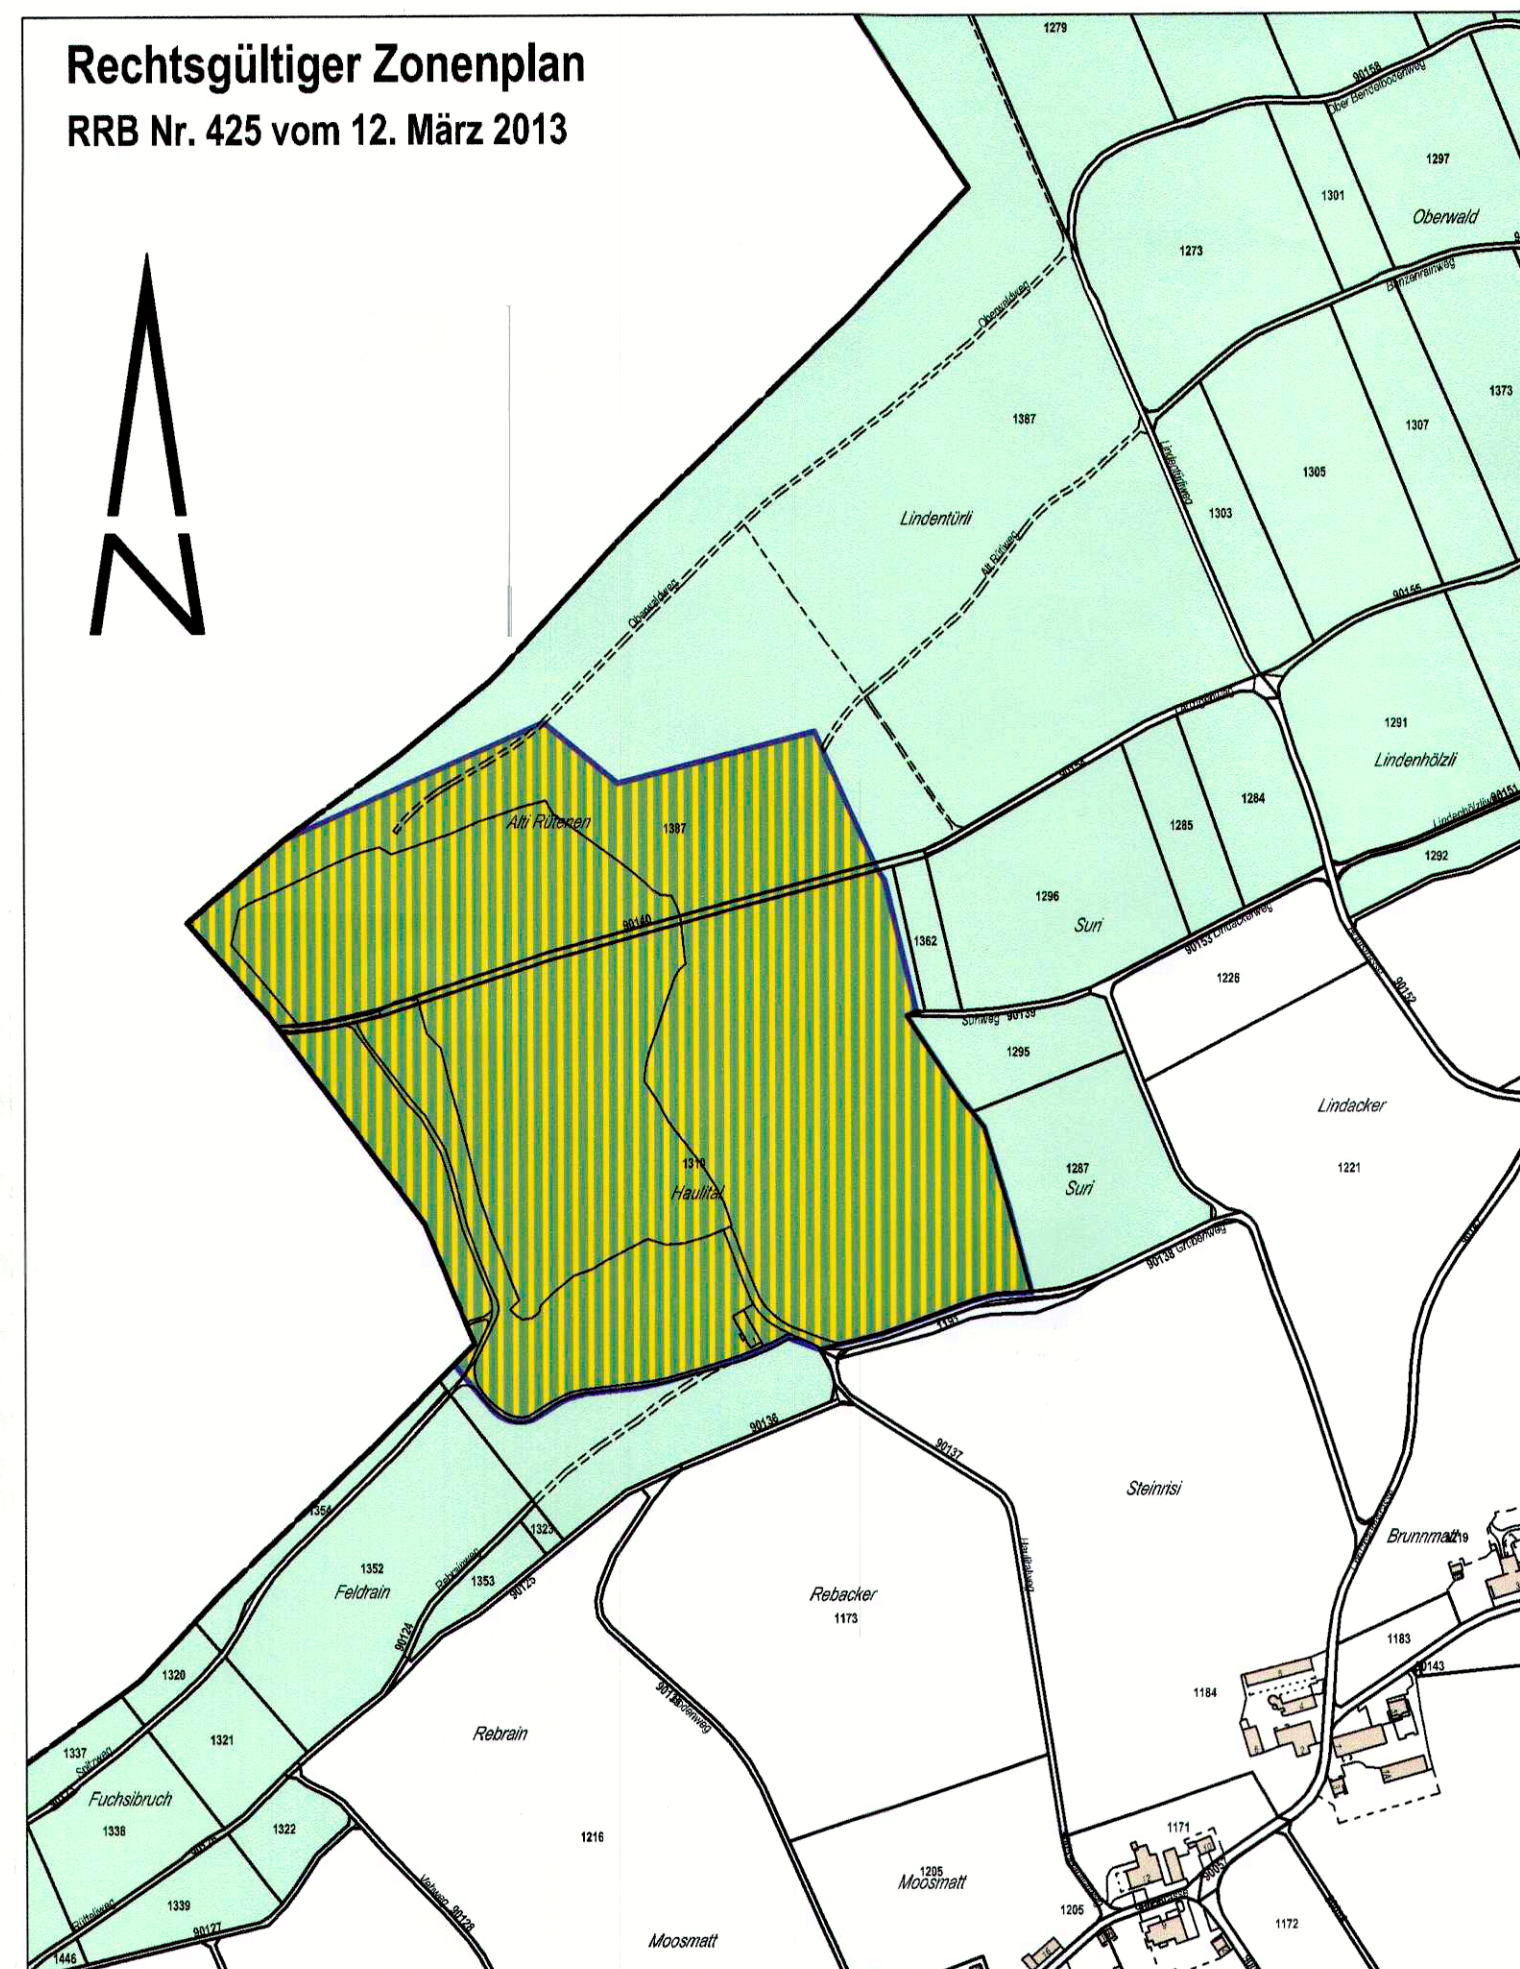

Legende

Abbauzone Haulital (AB), ES III


Änderung Zonenplan
Kiesgrube Haulital

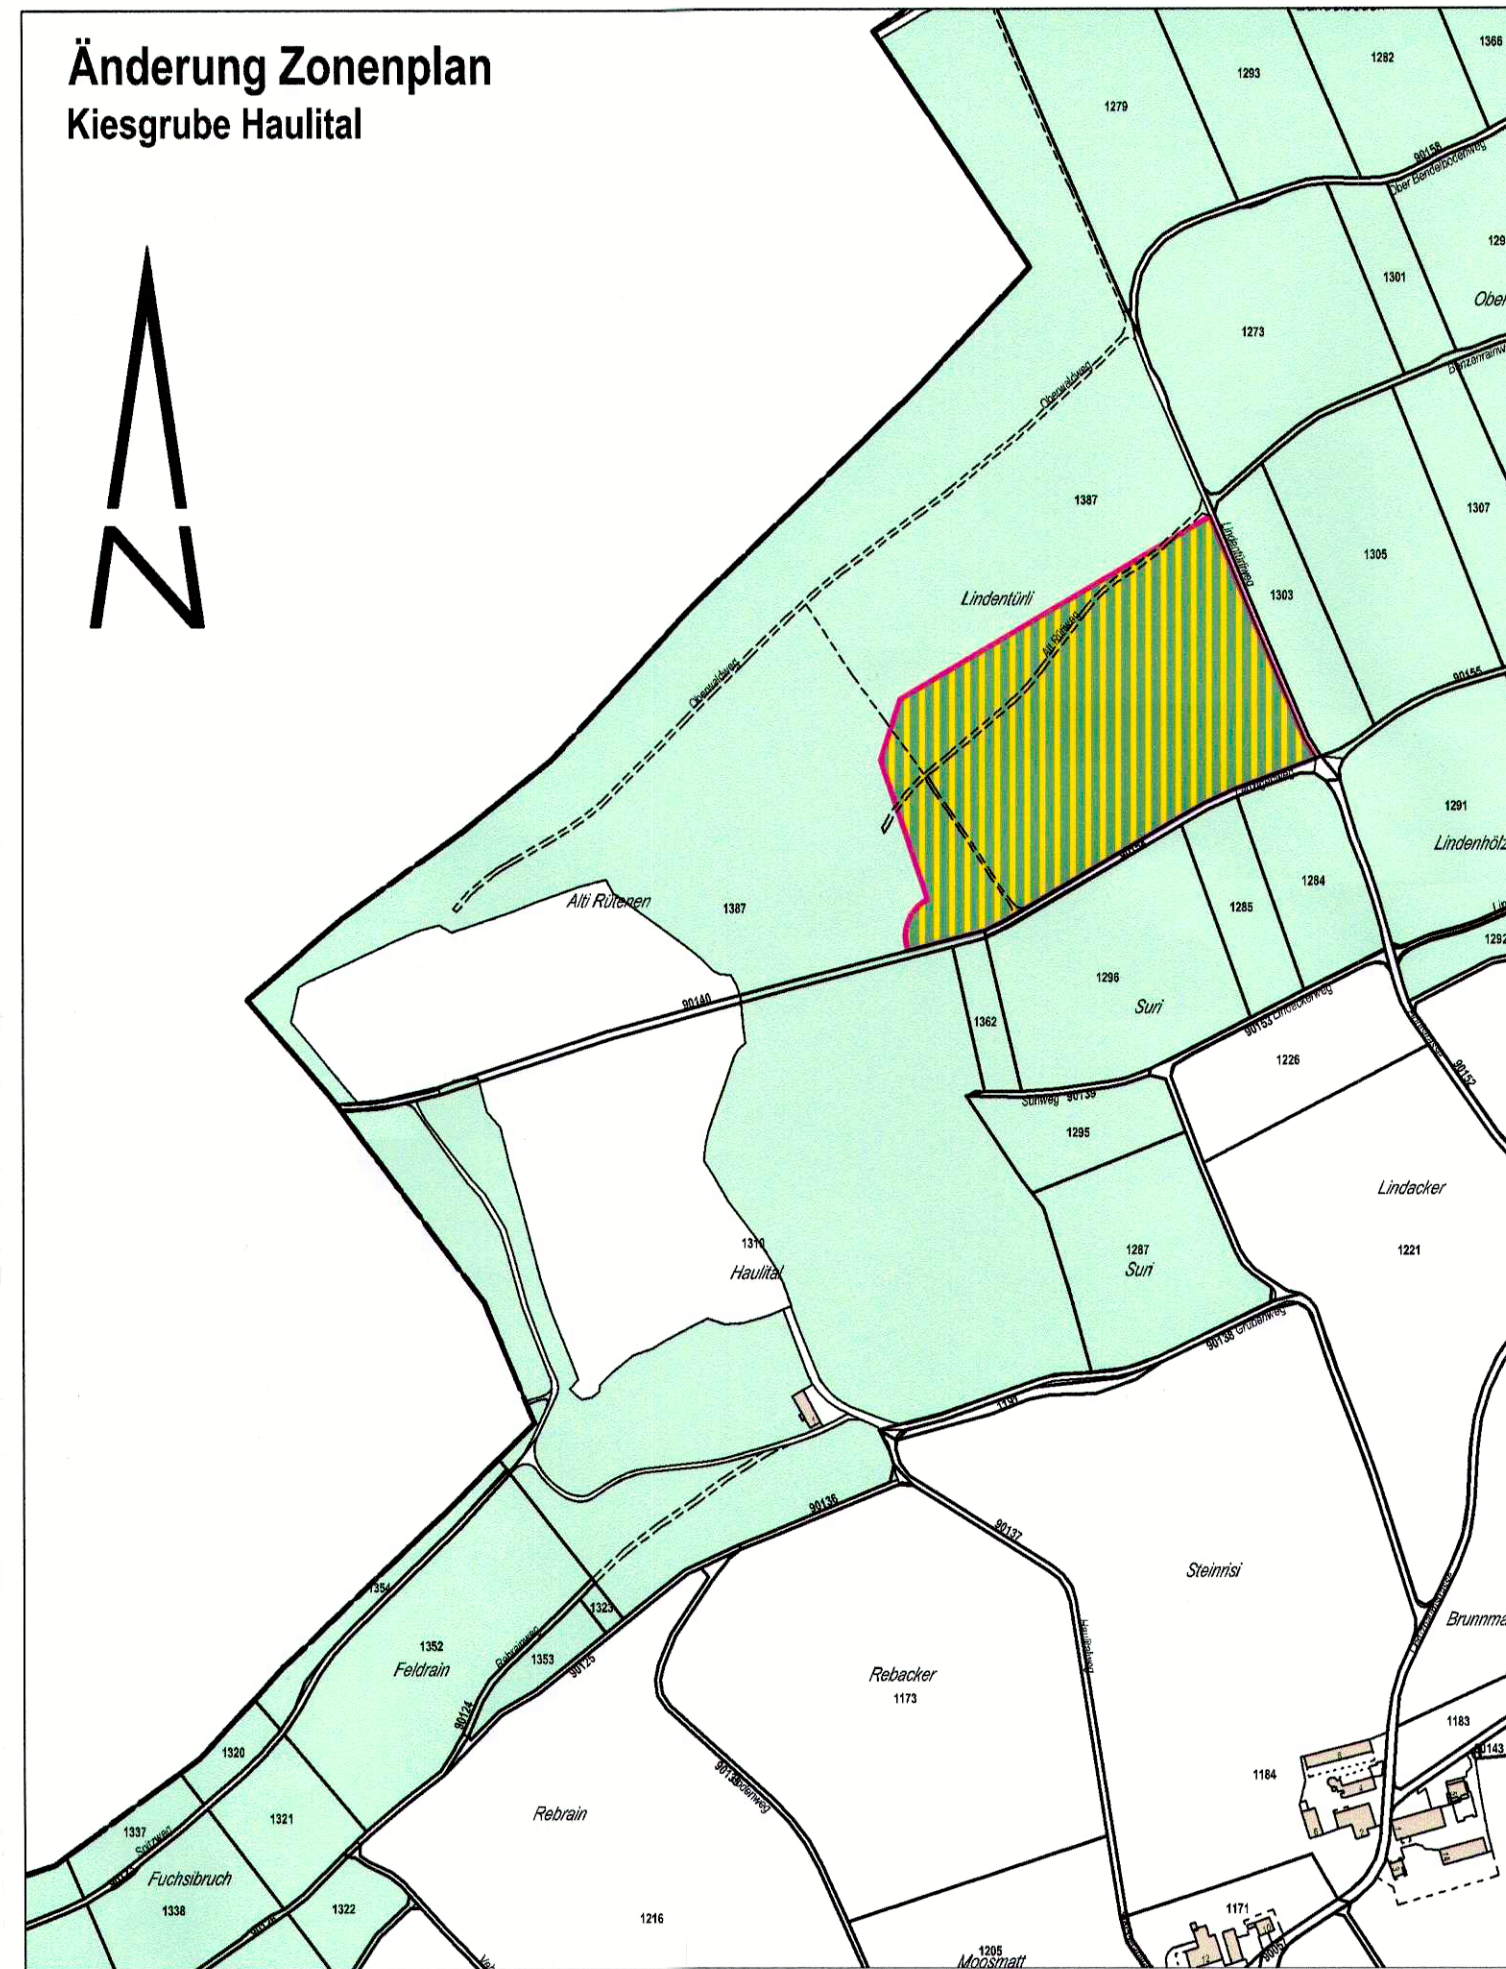

Legende

Abbauzone Haulital (AB), ES III
Gebiet mit Gestaltungsplanpflicht

Neuer Zonenplan
RRB Nr. vom

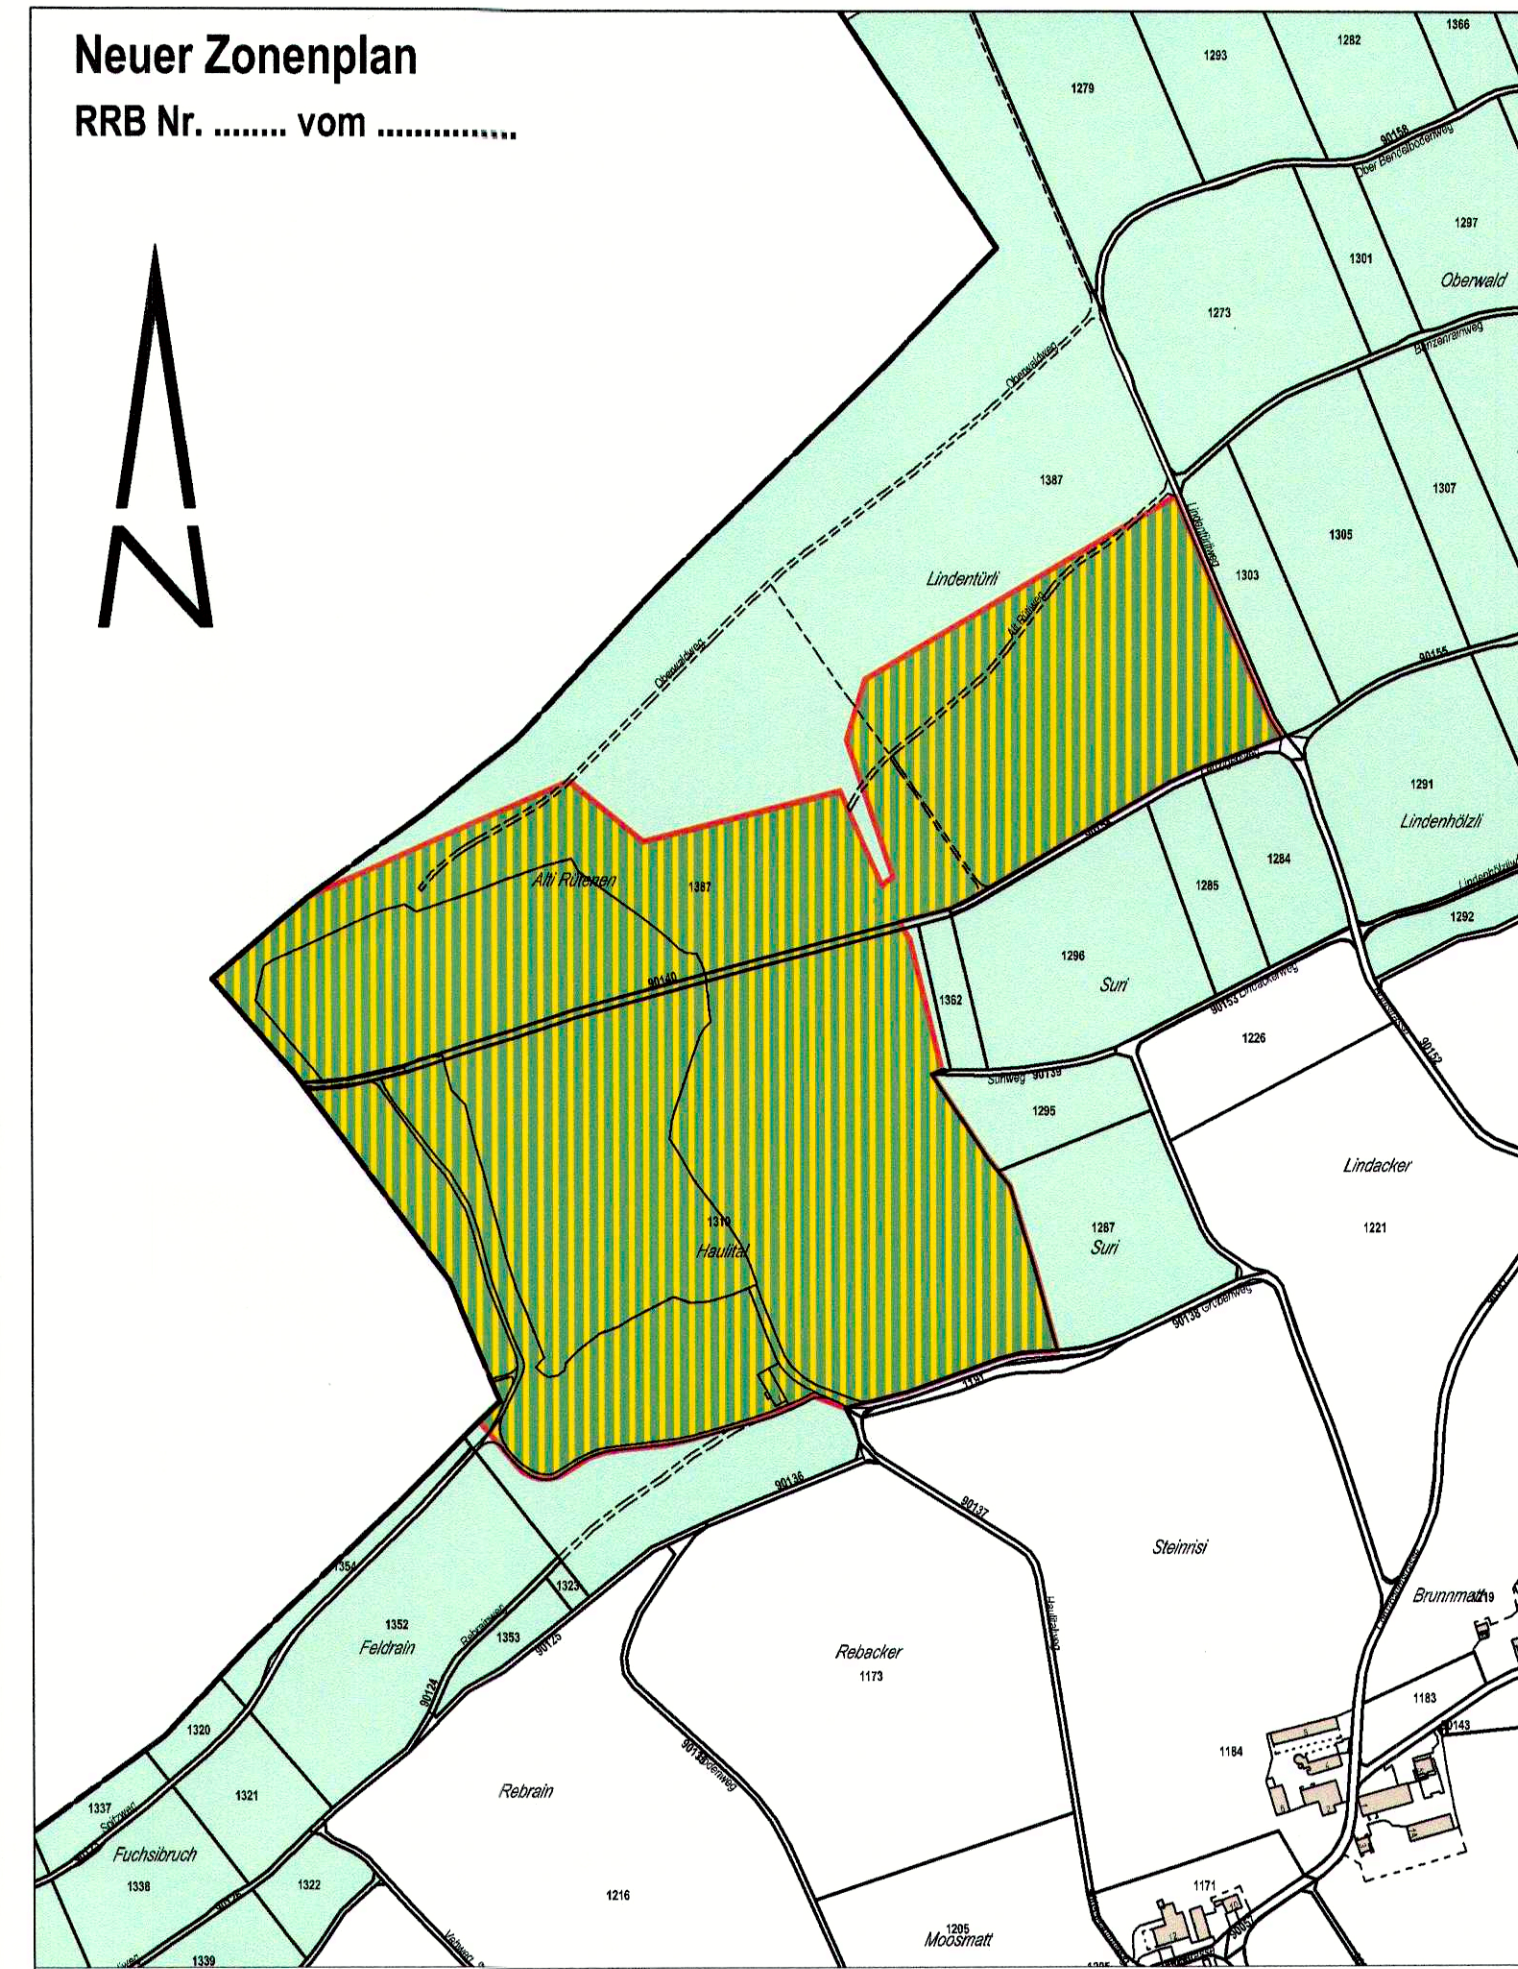

Legende

Abbauzone Haulital (AB), ES III