


**Prinzip Ringverkehr**

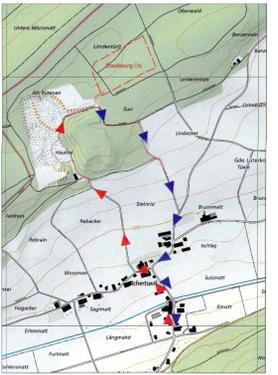

1 : 10'000

**Genehmigungsinhalt**

- Spezialzone für Abbau und Wiederauffüllung Erweiterung
- Recyclingplatz (befestigt mit Entwässerung)
- Erschliessung (Mergel / Belag)
- Radwaschanlage
- Bereich Baucontainer / Betriebsgebäude
- Zaun
- Schranke neu
- projektierte Entwässerung
- Bereich Ersatzmassnahmen Gelbbauchunke
- Bereich Ersatzmassnahmen Uferschwalbe
- Böschung Endgestaltung

**Orientierungsinhalt**

- Entwässerung bestehend
- Entwässerung neu
- Böschung Zwischenphase
- Ringverkehr: Zufahrt
- Ringverkehr: Wegfahrt
- Schranke bestehend
- Perimeter Grube West

**Gemeinde Lüterkofen-Ichertswil**  
Kanton Solothurn

**Kiesgrube Haulital  
Erschliessungs- und Gestaltungsplan**

Dem Nutzungsplan kommt im Sinne von §39 Abs. 4 Planungs- und Baugesetz (PBG; BGS 711.1) gleichzeitig die Bedeutung der Baubewilligung zu.

Situation 1 : 1000

Öffentliche Auflage vom 9. September 2022 bis 9. Oktober 2022

Beschlossen vom Einwohnergemeinderat Lüterkofen-Ichertswil am 13.6.2022


Der Gemeindevorstand: Der Gemeindevorstand:

Genehmigt vom Regierungsrat des Kantons Solothurn gemäss RRB Nr. 34 vom 24.04.2023

Publiziert im Amtsblatt Nr. 5 vom 09.02.2023


Datum: 1. September 2021	Projektziele: D. Cantalupo	Rev: 1. Juni 2022 / PA	Rev:	QM-Nummer: 480
Format: 74 x 137	Gezeichnet: P. Andregg	Rev: 26. Aug 2022 / PA	Rev:	Plan-Nummer:
Maßstab: 1 : 1000	Geprüft: D. Cantalupo	Rev:	Rev:	

**Emch+Berger**  
Ingenieure Planer Geometer | Emch+Berger AG Solothurn  
Schöngünzstrasse 35 | CH-4500 Solothurn | Tel. 441 58 451 73 00 | solothurn@emchberger.ch | www.emchberger.ch

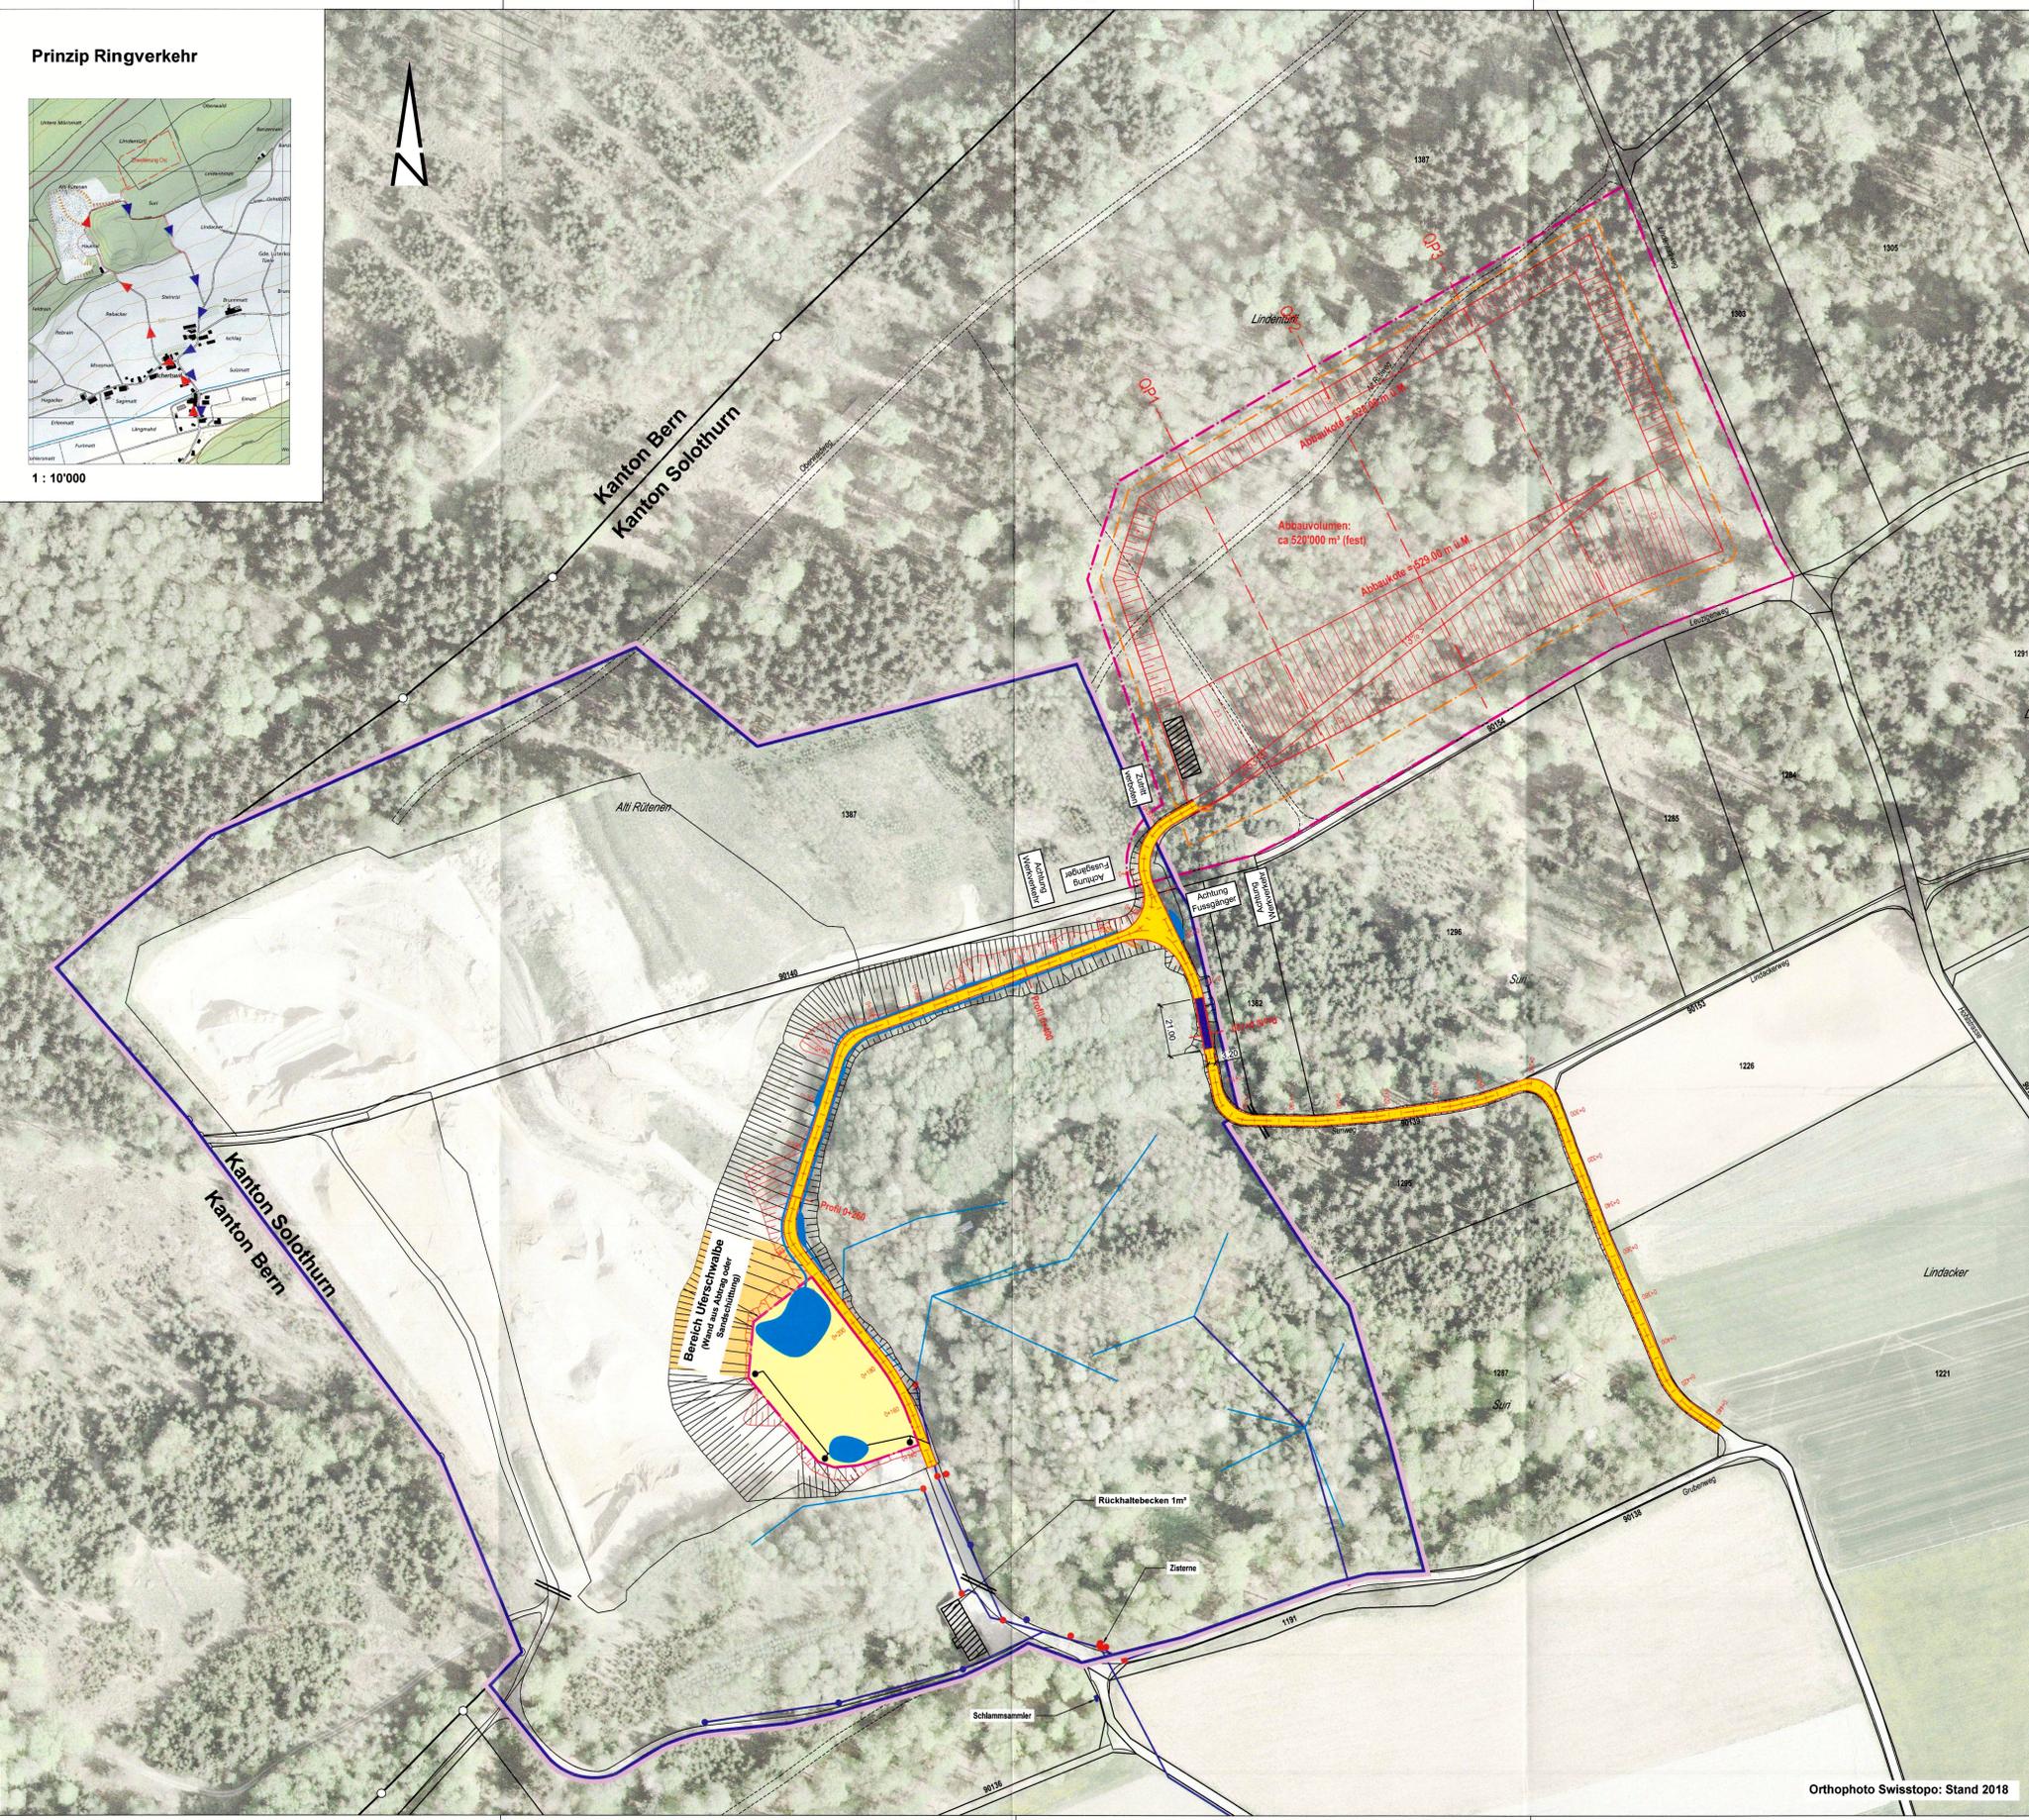


**Querprofile Grube Ost (1:1000)**


Höhenplan von QP1

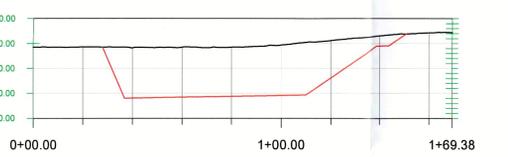




Höhenplan von QP2

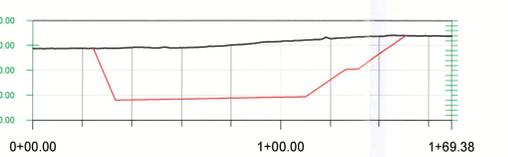


Höhenplan von QP3

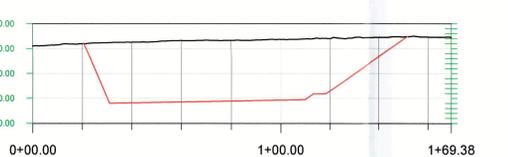

**Querprofile Erschliessung (1:500)**

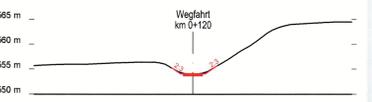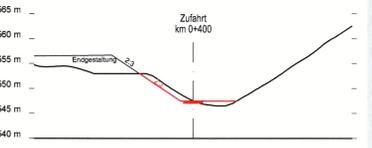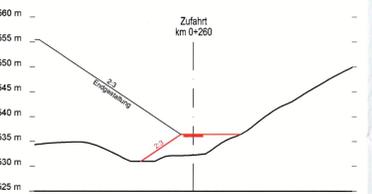

**Normalprofil 1:50**

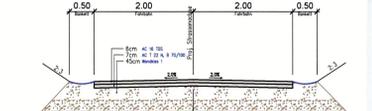

Orthophoto Swisstopo: Stand 2018