

Kanton Solothurn
Gemeinde Luterbach

Ortsplanung Luterbach

Gestaltungsplan Hefefabrik (Industriezone)

Situation 1:1000

Öffentliche Auflage vom 18. Januar - 16. Februar 2001

Vom Gemeinderat der Einwohnergemeinde Luterbach genehmigt

durch Beschluss Nr. 4.2. vom 22. Januar 2001

Der Gemeindepräsident:




Der Gemeindegemeinschafter:

Vom Regierungsrat genehmigt

durch Beschluss Nr. 761 vom 24. April 2001

i. V. Studer

Aenderungen	Datum	Solothurn	im Januar 2001
A		Gezeichnet	Jo
B		Format	30 x 59
C		Visiert	
O:\5907.30\Hefefabrik\gphedefati.dgn	16. 1. 2001	Plan Nr.	5907.40 - 308

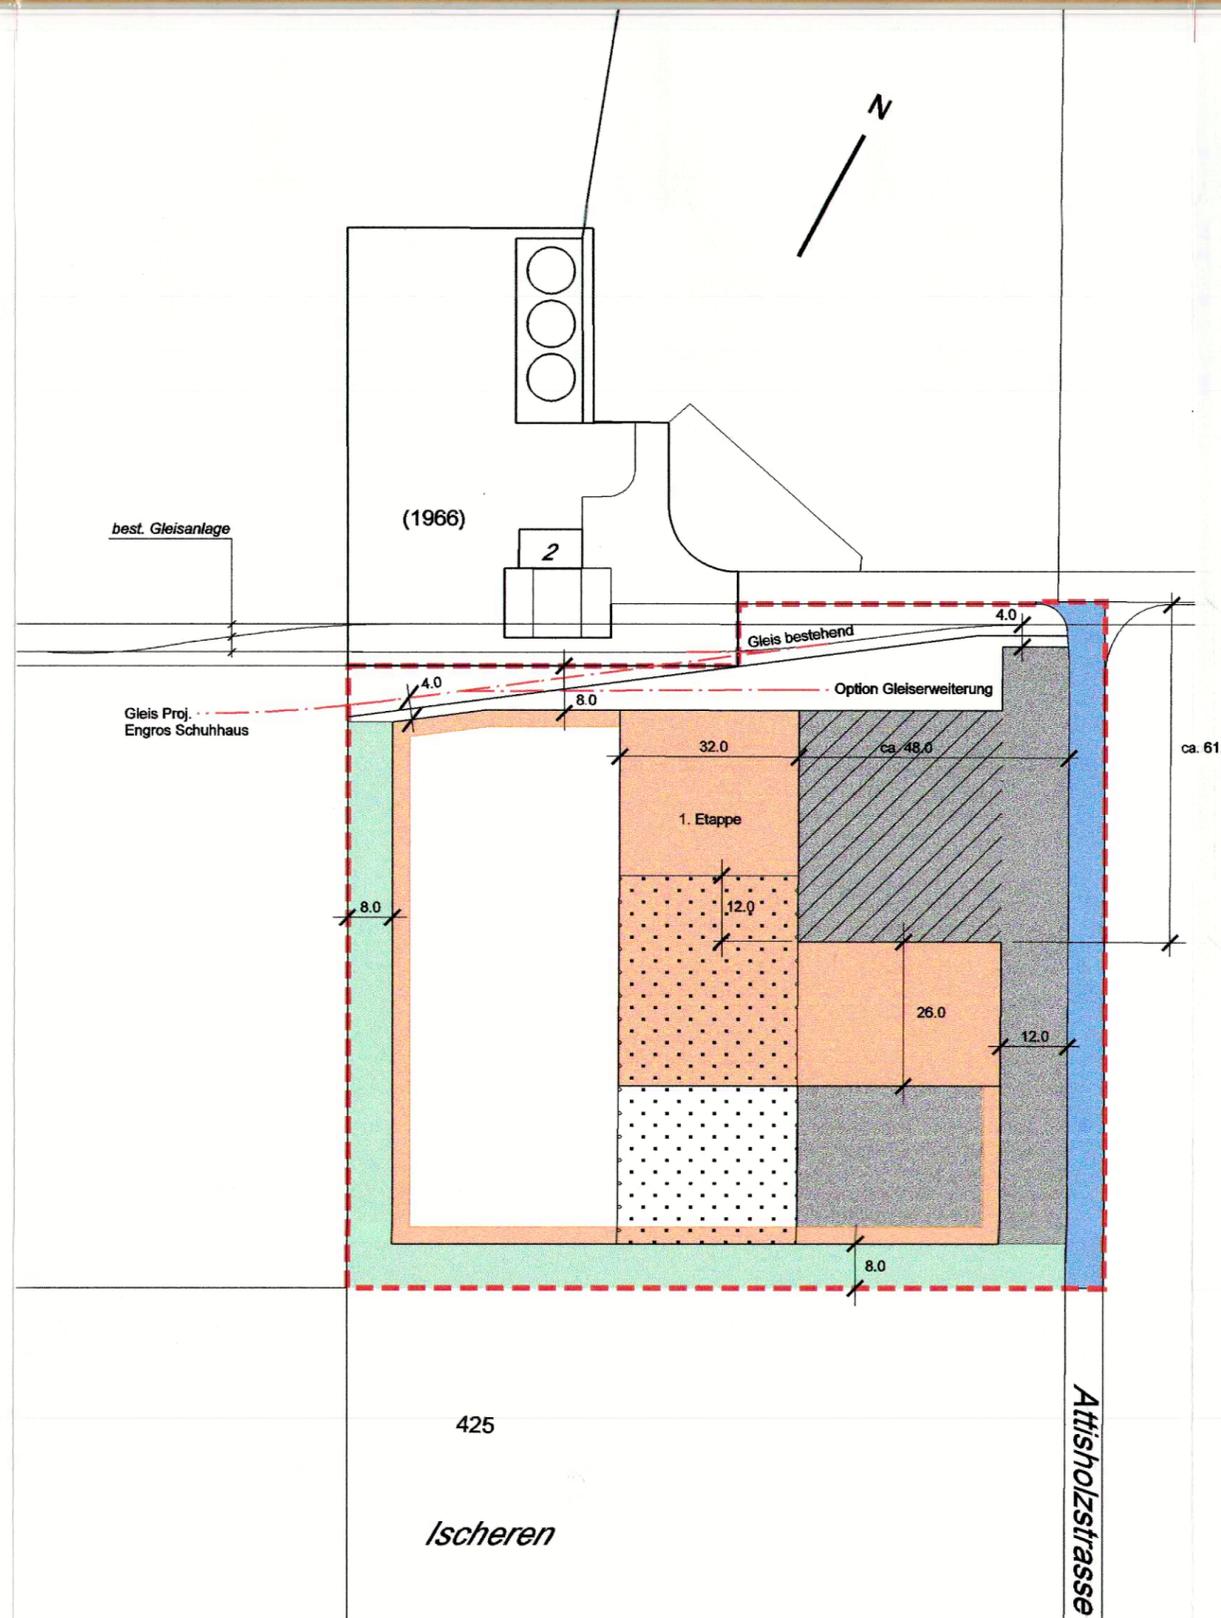

LEGENDE

- Geltungsbereich
- Baubereich für Betriebs- und Bürogebäude
- 1. Etappe
- Maximale Gebäudehöhe: 25 m
- Verkehrsflächen / Parking / An- und Auslieferung
- Überdachungen zulässig
- Grünflächen
- Arealinterne Zufahrtsstrasse bestehend
- Gleisanlage

Geringfügige Abweichungen kann die Baukommission im Baugesuchsverfahren bewilligen, wenn dadurch keine übergeordneten, zwingenden Vorschriften verletzt werden.

Im übrigen gelten die Bestimmungen des Bau- und Zonenreglementes der Gemeinde Luterbach sowie die übergeordneten kantonalen Vorschriften.